



**01 PLANTA BAIXA**  
ESCALA 1:1000

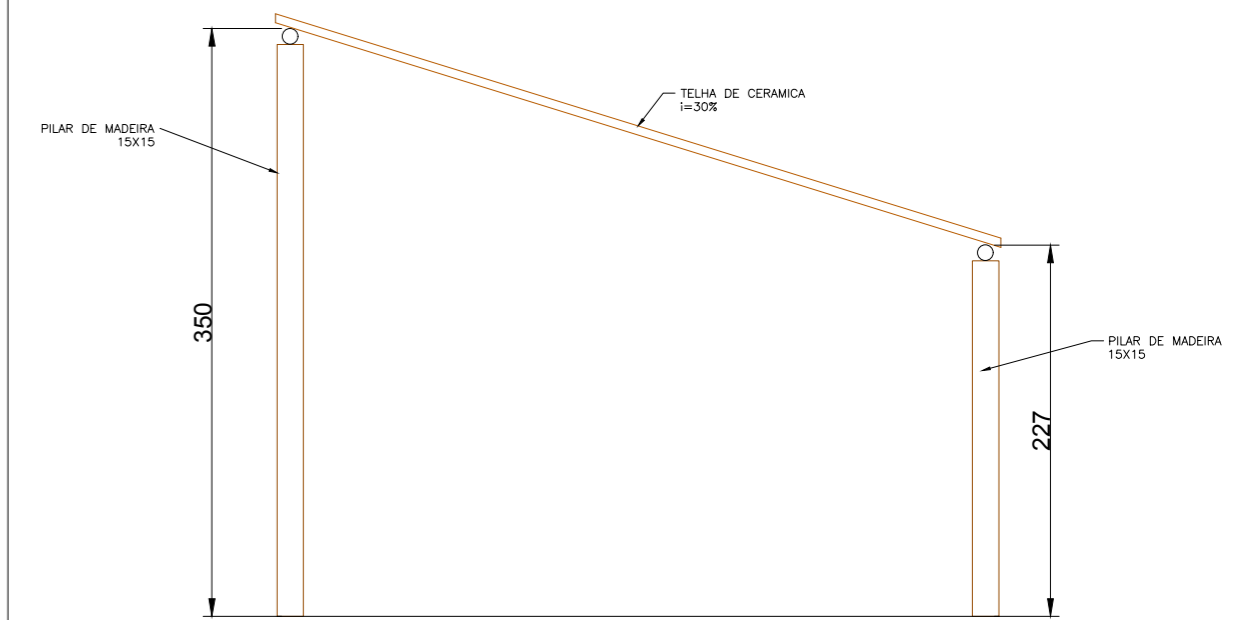

**02 DETALHE DA COBERTURA**  
ESCALA 1:1000

NOTAS	LEGENDA	MAPA-CHAVE	VERIFICAÇÃO	APROVAÇÃO	CONTRATANTE: PREFEITURA MUNICIPAL DE SÃO ROMÃO/MG	OBRA:
1 - Medidas em centímetros.					CNPJ Nº: 24.891.418/0001-02 Av. Newton Gonçalves Pereira, 337 Centro, São Romão/MG, CEP: 39.290-000	<b>PROJETO ARQUITETÔNICO</b> <b>REFORMA DA UBS SÃO ROMÃO</b> <b>PLANTA BAIXA</b>
					CONTRATADA:  CARVALHO AMARAL ENGENHARIA CNPJ Nº: 16.763.066/0001-35 Avenida Mestre Firmino, nº 726, 1º andar, Centro, Montes Claros/MG, CEP: 38401-974	
					RESPONSÁVEL TÉCNICO: THAIS SARAIVA SOUSA ALMEIDA	CREA: MG 244.557/D
					MUNICÍPIO/ÁREA: MUNICÍPIO DE SÃO ROMÃO / MG	
					ENDEREÇO DA OBRA: SEDE DA CIDADE DE SÃO ROMÃO - MG	
					DATA: 22/07/2020	ESCALA: INDICADA
					ARQUIVO: DE-2020.1305-MG.SRM-ARQ-EXE.001=0	PRANCHA: 01/01