


1 PLANTA BAIXA
ESCALA 1:200

- DEMARCAÇÃO FUTSAL EM TINTA ACRÍLICA
- DEMARCAÇÃO BASQUETE EM TINTA ACRÍLICA
- DEMARCAÇÃO VÔLEI EM TINTA ACRÍLICA
- ALAMBRADO H = 2,60m - COMP.=119,40 m

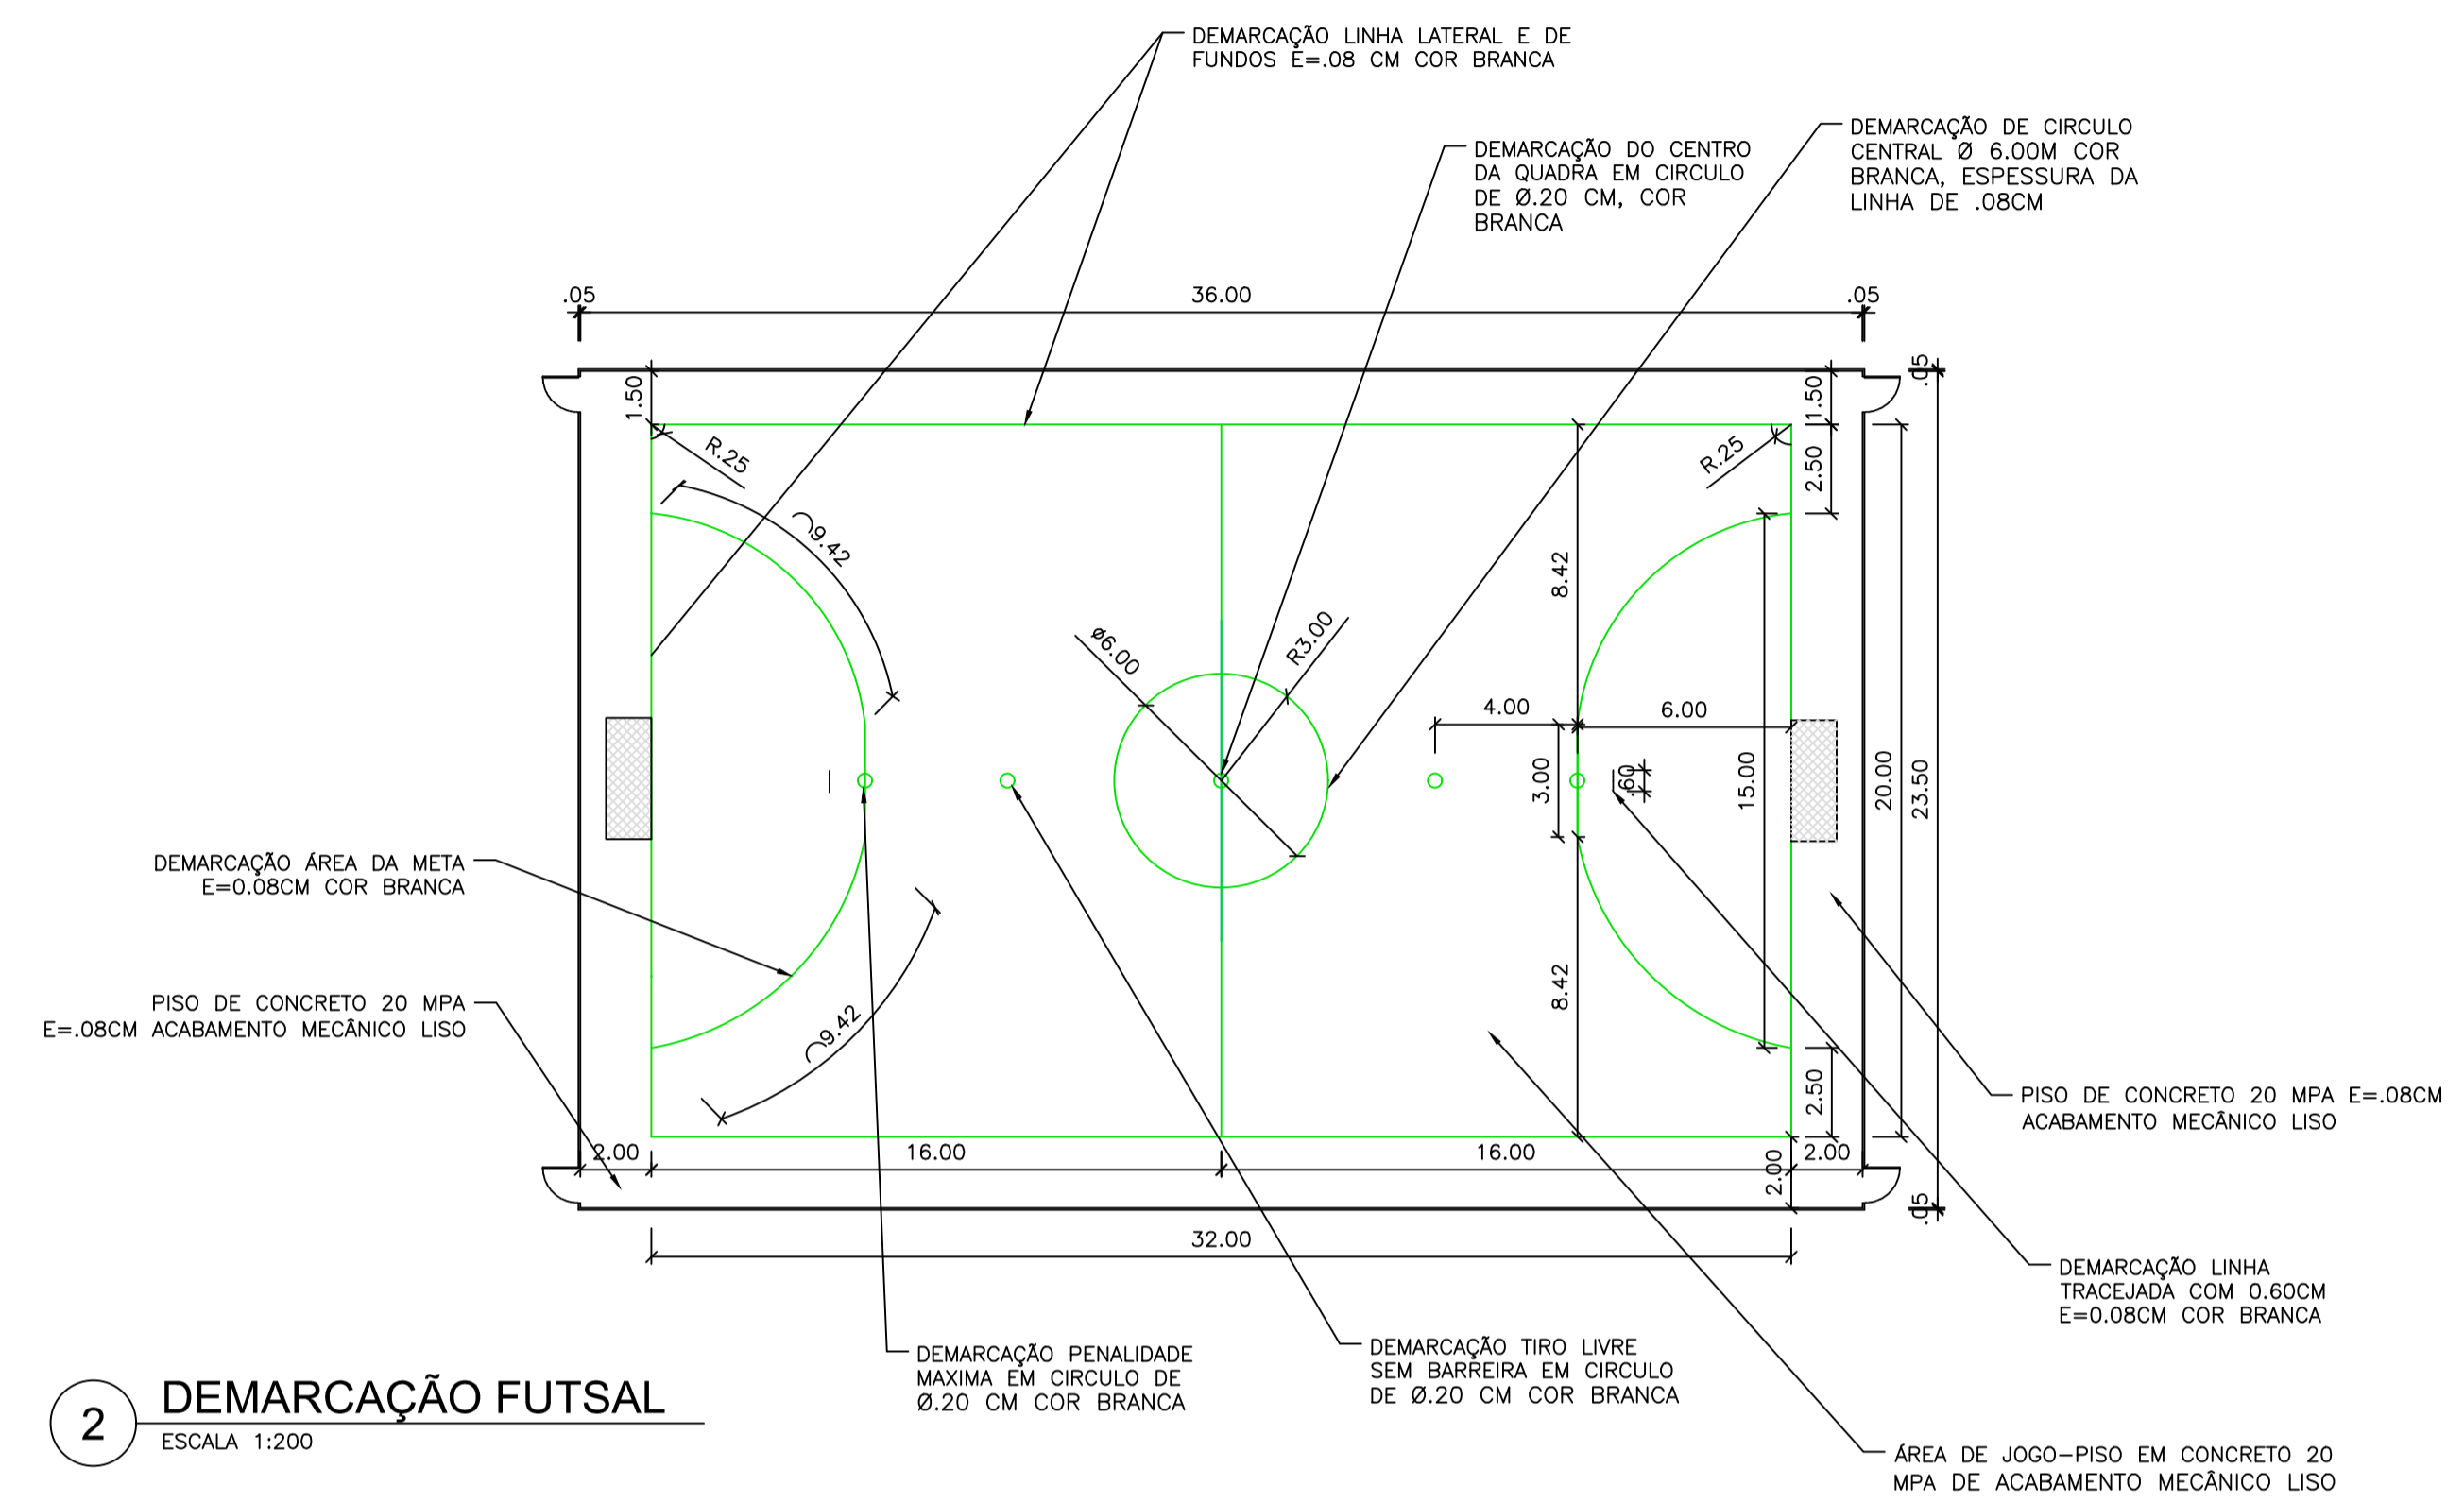

2 DEMARCAÇÃO FUTSAL
ESCALA 1:200

— DEMARCAÇÃO FUTSAL EM TINTA ACRÍLICA E=0,05m - COMP.=189,80m



NOTAS

1 - Medidas em metros.
2 - Medidas da quadra poliesportiva conforme projeto padrão do site de infraestrutura de Minas Gerais.

LEGENDA

VERIFICAÇÃO

APROVAÇÃO

CONTRATANTE:	PREFEITURA MUNICIPAL DE SÃO ROMÃO/MG CNPJ nº: 24.804.418/0001-02 Av. Nelson Gonçalves Pereira, 337 Centro, São Romão/MG, CEP: 39.290-000	OBRA:	PROJETO ARQUITETÔNICO CONSTRUÇÃO DE QUADRA POLIESPORTIVA PLANTA BAIXA, DEMARCAÇÃO FUTSAL E CROQUI DE LOCALIZAÇÃO	
CONTRATADA:	CARVALHO AMARAL ENGENHARIA CNPJ nº: 16.783.066/0001-35 Avenida Mestre Firmino, nº 725, 1º andar, Centro, Montes Claros/MG, CEP: 38401-074	RESPONSÁVEL TÉCNICO:	THAIS SARAIVA S. ALMEIDA	CREA: 244.557/D
MUNICÍPIO/ÁREA:	MUNICÍPIO DE SÃO ROMÃO/MG	ENDEREÇO DA OBRA:	COMUNIDADE PARATERRA - SÃO ROMÃO/MG	
VERIF.:		DATA:	15/06/2021	ESCALA: INDICADA
CREA:		APROV.:		PRANCHA:
CREA:		ARQUIVO:	DE-2021.1438-MG.SRM-ARQ-EXE.001=0	01/03