


1 PLANTA BAIXA
ESCALA 1:100

- DEMARCAÇÃO FUTSAL EM TINTA ACRÍLICA
- DEMARCAÇÃO BASQUETE EM TINTA ACRÍLICA
- DEMARCAÇÃO VÔLEI EM TINTA ACRÍLICA
- ALAMBRADO H = 2,60m – COMP.=119,40 m

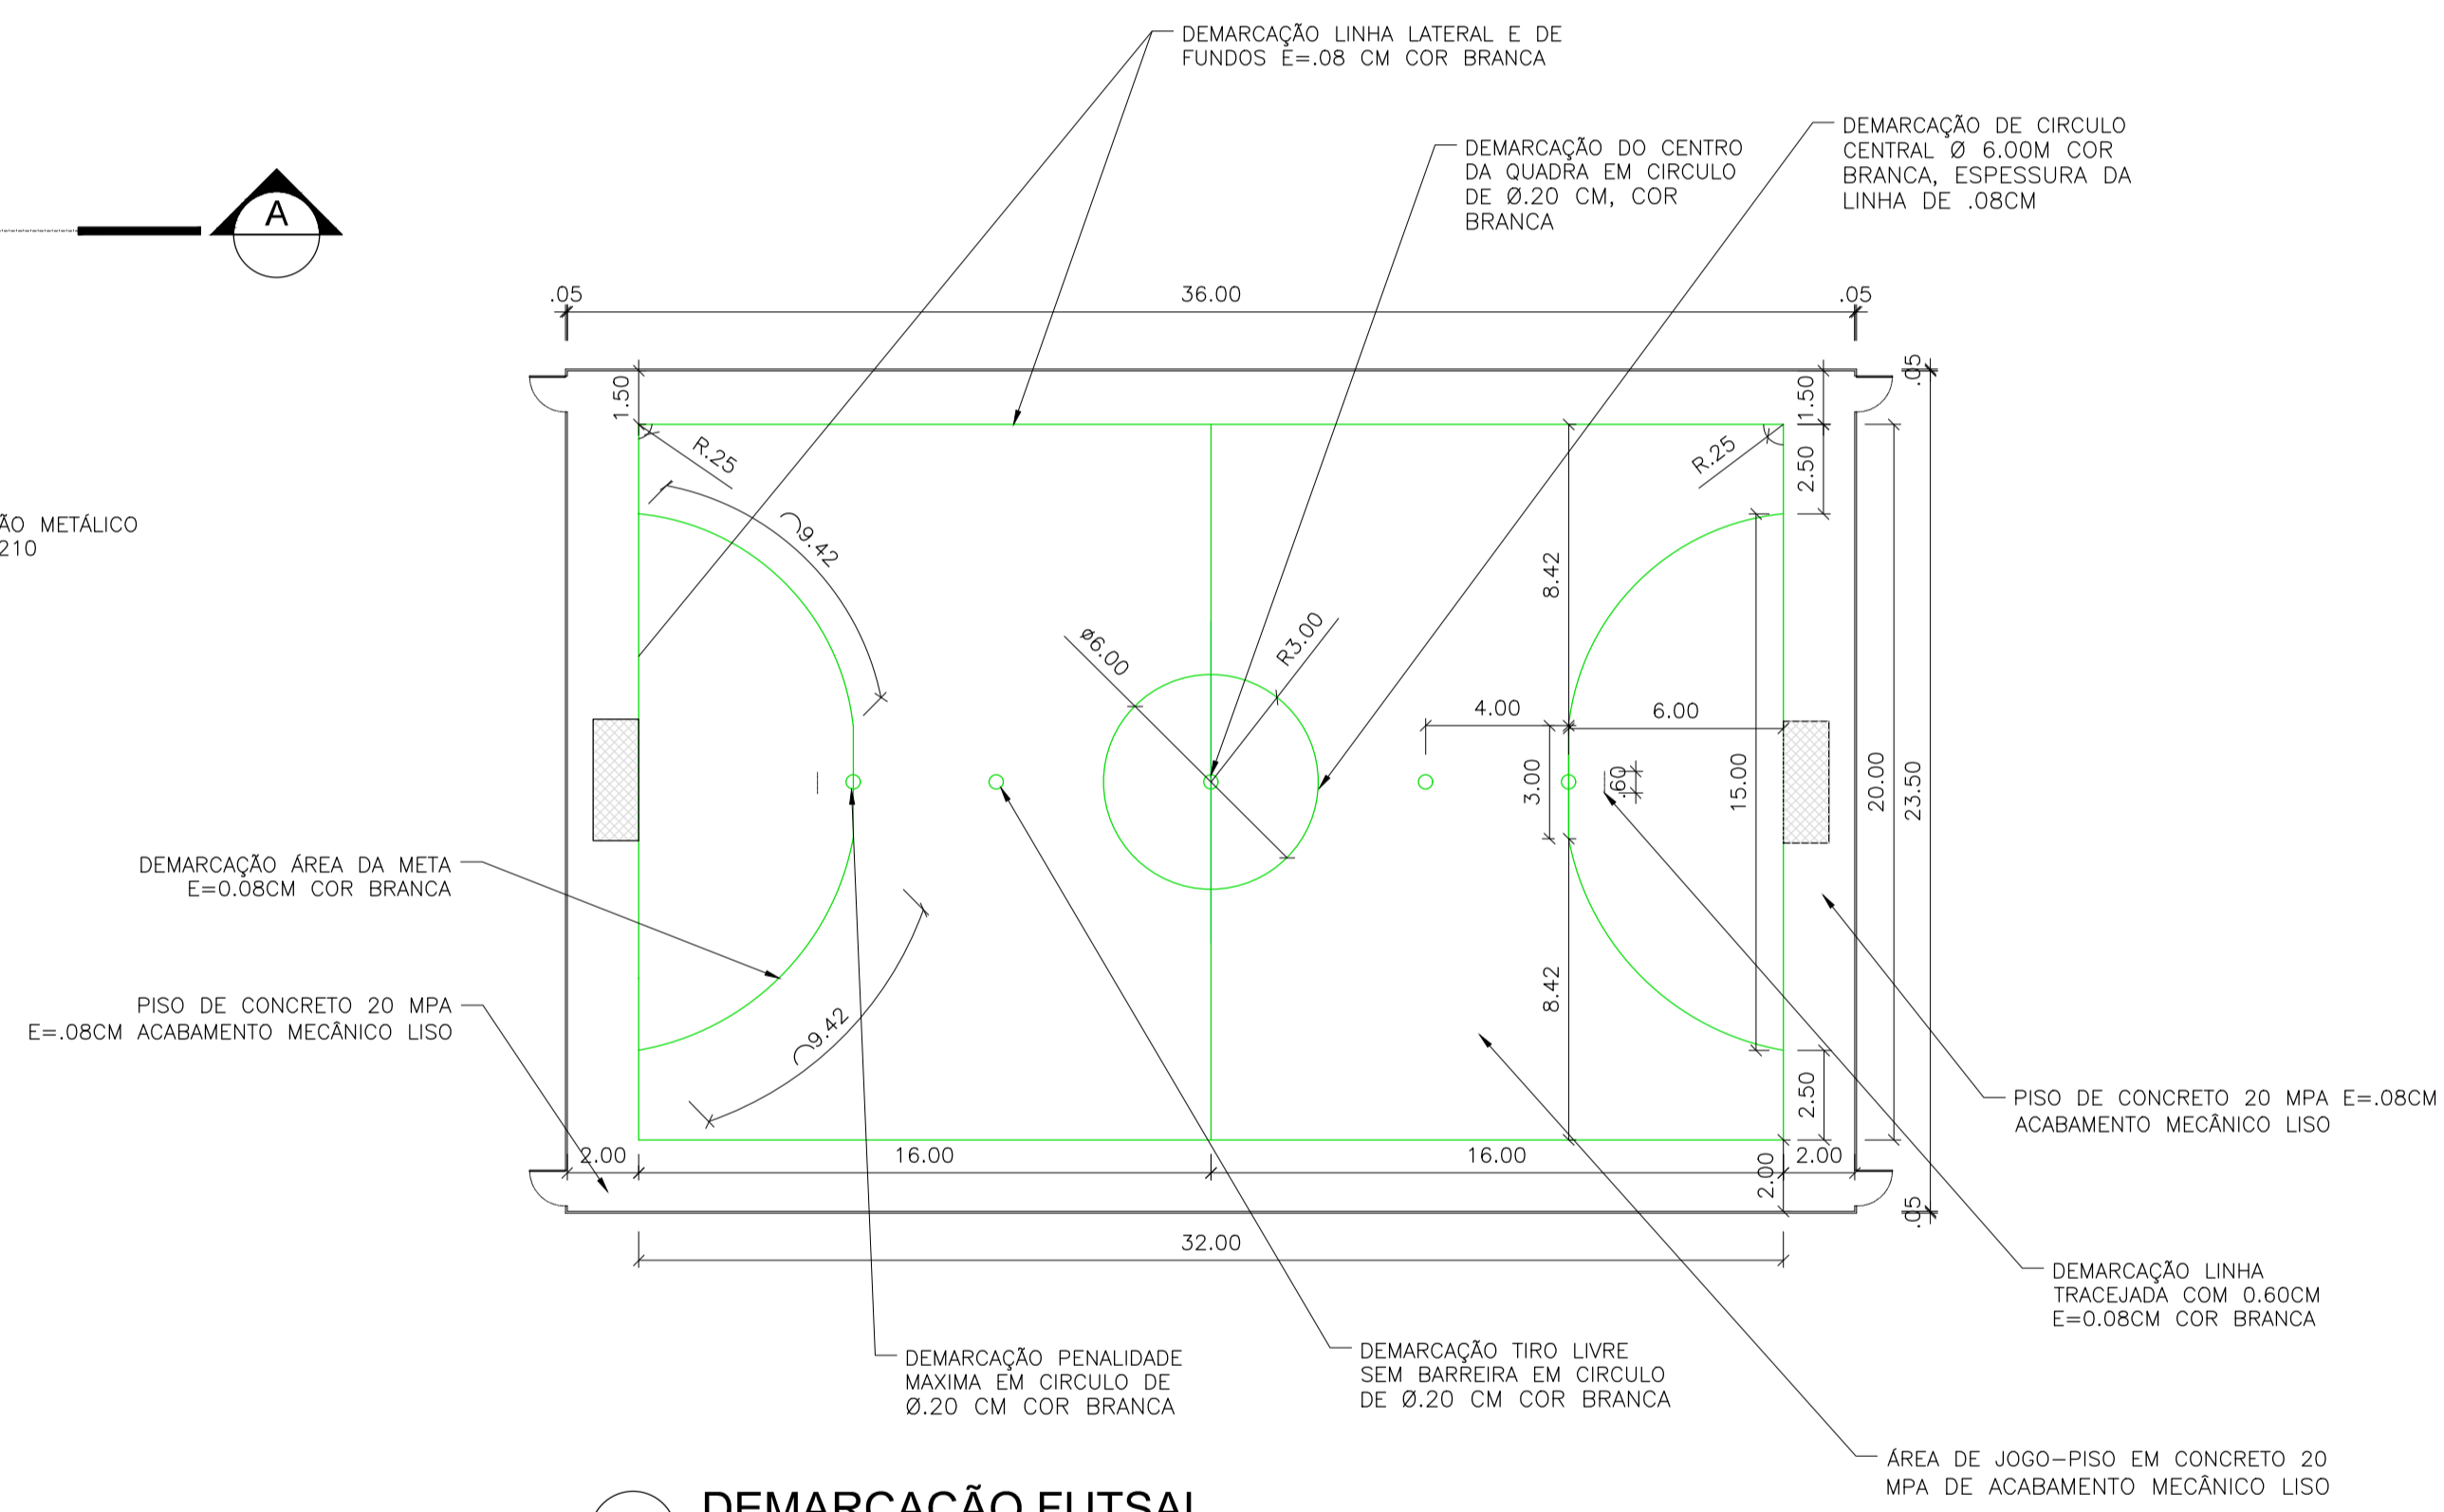

2 DEMARCAÇÃO FUTSAL
ESCALA 1:200

— DEMARCAÇÃO FUTSAL EM TINTA ACRÍLICA E=0,05m – COMP.=189,80m



NOTAS	VERIFICAÇÃO	APROVAÇÃO
1 – Medidas em metros. 2 – Medidas da quadra poliesportiva conforme projeto padrão do site de infraestrutura de Minas Gerais.		
VERIF.: CREA: APROV.: CREA:		

CONTRATADA: CNPJ Nº: 16.783.064/0001-33 AVENIDA MESTRA FRINHA, Nº 726 - 1º ANDAR, CIDADE SANTA MARIA, MONTES CLAROS/MG - CEP: 38401-074		CONTRATANTE: CNPJ Nº: 24.891.418/0001-02 AVENIDA NEWTON GONÇALVES PEREIRA, Nº 337 - CENTRO SÃO ROMÃO/MG - CEP: 39.290-000	
RESPONSÁVEL TÉCNICO: GABRIEL VINÍCIUS MARTINS CREA/CAU: 230.779/D - MG		RESPONSÁVEL LEGAL: PREFEITO MUNICIPAL DE SÃO ROMÃO	
CONSTRUÇÃO DE QUADRA POLIESPORTIVA			
DESCRIÇÃO: PLANTA BAIXA DA QUADRA E DETALHAMENTO DE DEMARCAÇÃO DE PISO			
ENDEREÇO DA OBRA: AVENIDA PRINCIPAL COMUNIDADE DE PARATERRA			
MUNICÍPIO: SÃO ROMÃO/MG		DATA INICIAL: 15 DE JUNHO DE 2021	
FASE DO PROJETO: EXECUTIVA	ART/RRT: MG20232422149	DATA DA REV.: 26 DE OUTUBRO DE 2023	
REFERÊNCIA DO PROJETO: 1438	ESCALA: INDICADAS	Nº REVISÃO: 01	01/03

ARQUITETÔNICO