


03 PLANTA BAIXA  
ESCALA 1:75




**CROQUI DE LOCALIZAÇÃO**  
COORDENADAS DO FUTURO CENTRO DE COMERCIALIZAÇÃO DE SÃO ROMÃO  
LATITUDE: 16°22'11.55"S  
LONGITUDE: 45°43'43.0"W

**Legenda**  
ÁREA DO FUTURO CENTRO DE COMERCIALIZAÇÃO DE SÃO ROMÃO

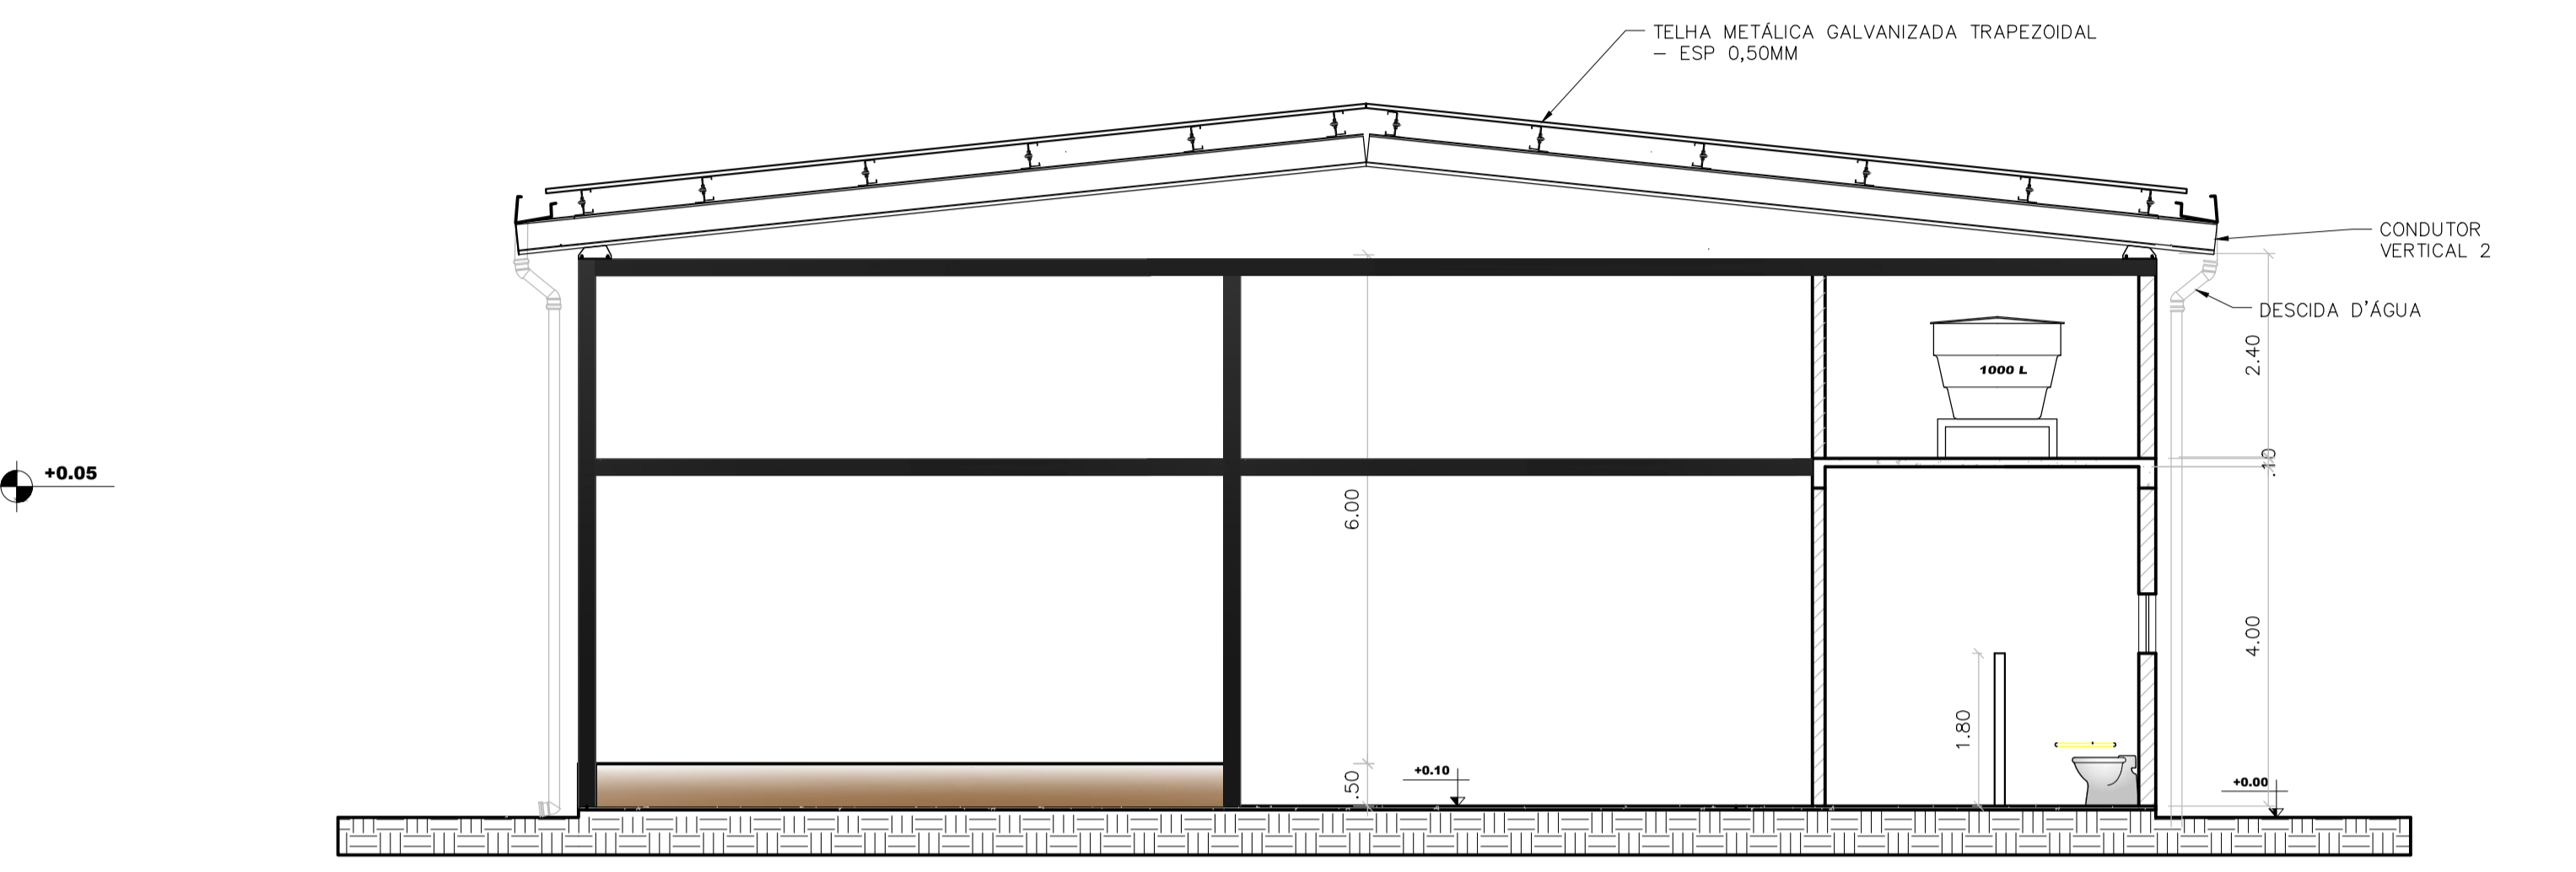

04 CORTE 02  
ESCALA 1:75

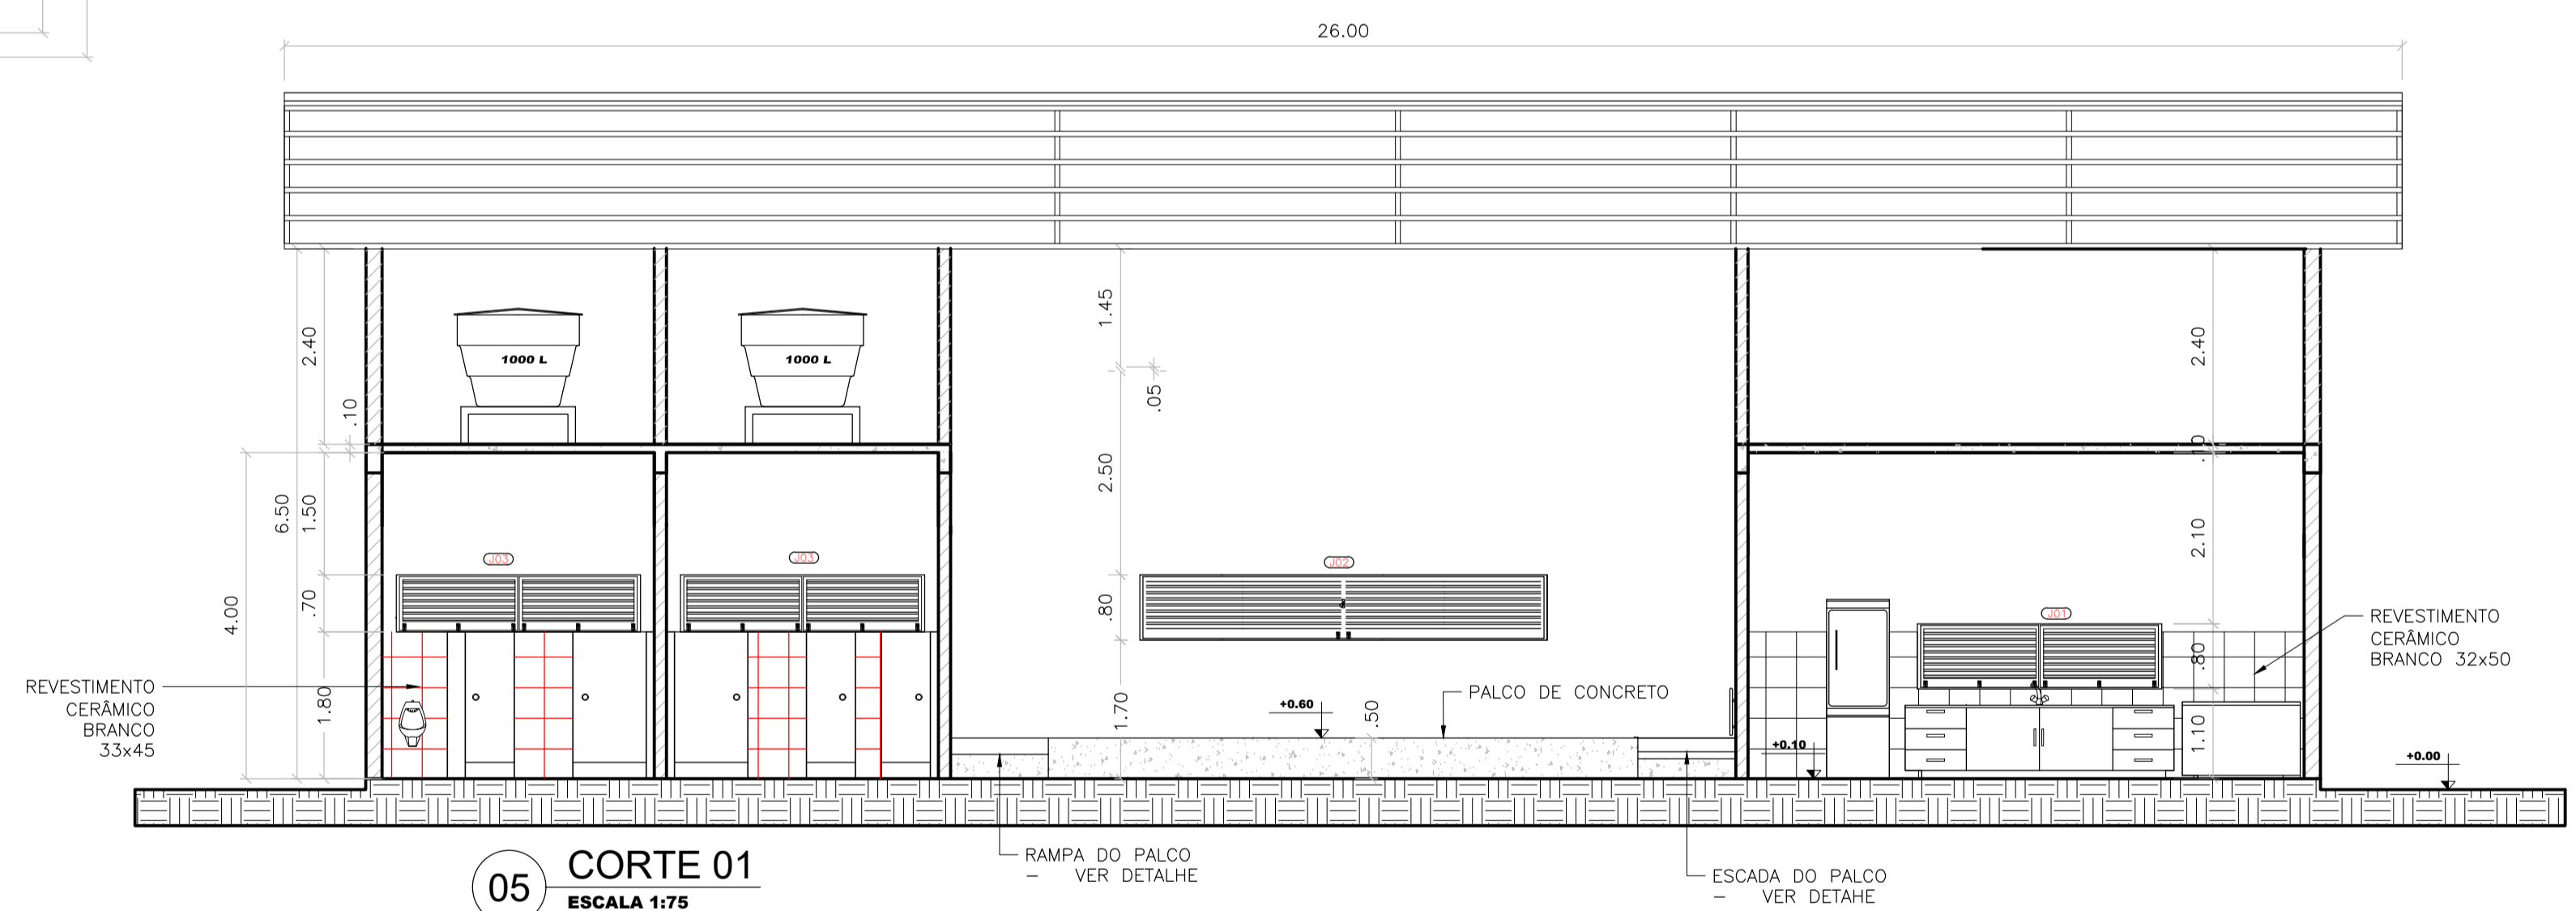

05 CORTE 05  
ESCALA 1:75

NOTAS E LEGENDAS

- ALVENARIA CONVENCIONAL - ESPESSURA DE 15 CM ACABADA.
  - ALVENARIA CONVENCIONAL PARA MURETA H = 50CM - ESPESSURA DA ALVENARIA DE 15CM ACABADA.
  - CORRIMÃO
- 1 - MEDIDAS EM METROS.

ATUALIZAÇÃO

QUADRO DE ESQUADRIAS COMPLETO						
REF	COD	UNID	DIMENSÃO	MATERIAL	VEDAÇÃO LOCAL	OBSERVAÇÕES
JANELAS	01	01	300x80/110	AÇO	AÇO	LANÇONETE ABERTURA DE CORRER
	02	01	500x80/170	AÇO	AÇO	PALCO ABERTURA DE CORRER
	03	02	300x70/180	AÇO	AÇO	BANHEIRO ABERTURA DE CORRER
	04	01	390x160/135	AÇO	AÇO	LANÇONETE ABERTURA DE ENROLAR
PORTAS	01	01	80 X 210	AÇO	AÇO	LANÇONETE ABRIR
	02	02	90 X 210	AÇO	AÇO	BANHEIRO ABRIR
	03	02	90 X 180	AÇO	AÇO	BANHEIRO ABRIR
04	03	80 X 180	AÇO	AÇO	BANHEIRO ABRIR	

QUADRO DE ACABAMENTOS COMPLETO			
QUADRO GERAL DE PISOS			RODAPE
001	ESPECIFICAÇÕES		NÃO POSSUI
002	GRANULITE		NÃO POSSUI
003	CERÂMICA BRANCA ANTIDERRAPANTE 45x45 JUNTA DE 5mm. REAJUSTAMENTO NA COR CINZA		MESMO MATERIAL DO PISO
004	PISO DE CONCRETO		NÃO POSSUI
QUADRO GERAL DE TETOS			
001	LAME DE CONCRETO		
QUADRO GERAL DE PAREDES			
001	ALVENARIA PINTADA COM TINTA ACRILICA		
002	ALVENARIA PINTADA COM TINTA EPOXI		
003	ALVENARIA COM REVESTIMENTO CERÂMICO BRANCO: 32x50		

<b>CONTRATADA:</b>  CNPJ Nº: 16.783.044/0001-35 AVENIDA MESTRA FININHA, Nº 726 - 1º ANDAR. CIDADE SANTA MARIA, MONTES CLAROS/MG - CEP: 39401-074	<b>CONTRATANTE:</b>  CNPJ Nº: 24.891.418/0001-02 AVENIDA NEWTON GONÇALVES FERREIRA, Nº 337 - CENTRO SÃO ROMÃO/MG - CEP: 39.290-000
<b>RESPONSÁVEL TÉCNICO:</b> GABRIEL VINÍCIUS MARTINS ENG. CIVIL - CREA: 230.779/D	<b>RESPONSÁVEL LEGAL:</b> PREFEITO MUNICIPAL DE SÃO ROMÃO

<b>CONSTRUÇÃO DO CENTRO DE COMERCIALIZAÇÃO DO MUNICÍPIO DE SÃO ROMÃO - (CR: 892493/2019)</b>			
DESCRIÇÃO: CORTES, PLANTA BAIXA E CROQUI DE LOCALIZAÇÃO			
ENDEREÇO DA OBRA: AVENIDA PAULO IVO, SEDE DO MUNICÍPIO DE SÃO ROMÃO			
MUNICÍPIO: SÃO ROMÃO/MG	DATA INICIAL: 26 DE OUTUBRO DE 2021		
FASE DO PROJETO: LICITADO	ART/RRT:	DATA DA REV: 22 DE MARÇO DE 2024	
REFERÊNCIA DO PROJETO: SRM-0023	ESCALA: INDICADAS	Nº REVISÃO: 01	<b>02/05</b>

ARQUITETÔNICO