

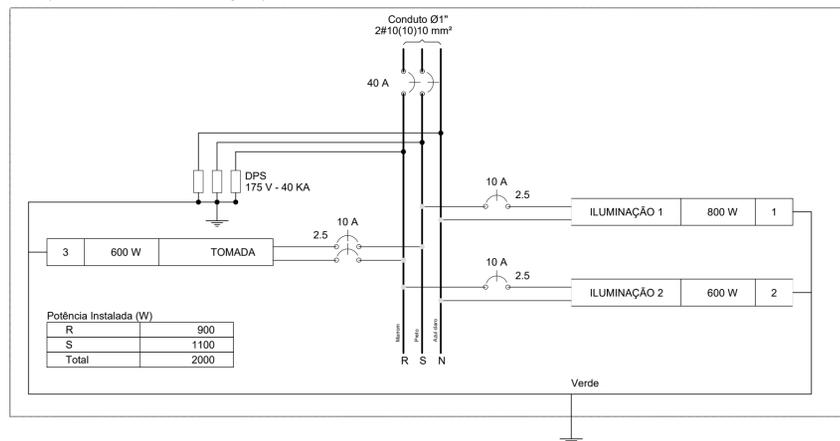


1 PLANTA BAIXA
ESCALA 1:75

QD1 (QUADRO DE DISTRIBUIÇÃO)

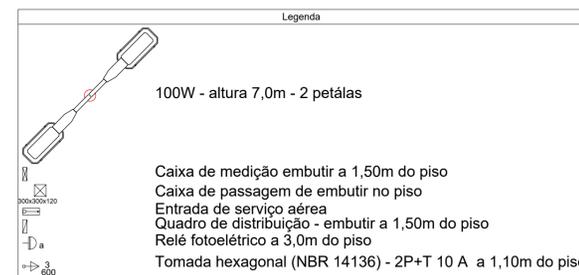

QM1 (QUADRO DE MEDIÇÃO)

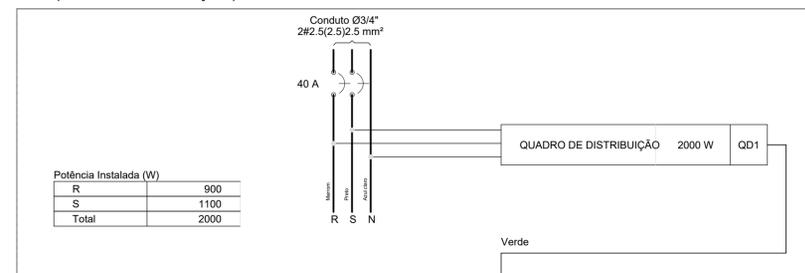

CONTRATADA: CNPJ Nº: 16.783.066/0001-35 AVENIDA MESTRA FRINHA, Nº 726 - 1º ANDAR, CIDADE SANTA MARIA, MONTES CLAROS/MG - CEP: 39401-074		CONTRATANTE: CNPJ Nº: 24.891.418/0001-02 AVENIDA NEWTON GONÇALVES PEREIRA, Nº 337 - CENTRO SÃO ROMÃO/MG - CEP: 39.290-000	
RESPONSÁVEL TÉCNICO: GABRIEL VINICIUS MARTINS ENG. CIVIL - CREA: 230.779/D MG		RESPONSÁVEL LEGAL: PREFEITO MUNICIPAL DE SÃO ROMÃO	
CONSTRUÇÃO DE PRAÇA PÚBLICA - PRAÇA DO TRIÂNGULO, NO MUNICÍPIO DE SÃO ROMÃO			
DESCRIÇÃO: PLANTA BAIXA DO LOCAL E DIAGRAMAS			
ENDEREÇO DA OBRA: AV. EUSTAQUIO MARTINS, NA SEDE DO MUNICÍPIO DE SÃO ROMÃO			
MUNICÍPIO: SÃO ROMÃO/MG		DATA INICIAL: 18 DE JANEIRO DE 2022	
FASE DO PROJETO: FINAL		ART/RRT: MG20242862957	DATA DA REV.: 27 DE MARÇO DE 2024
REFERÊNCIA DO PROJETO: SRM-0123		ESCALA: INDICADAS	Nº REVISÃO: 04
			01/02