


Lista de Materiais	
Caixas de Passagem	
Caixa de gordura CG 60x60 cm	1 pç
Caixa de inspeção de esgoto sifonada CES- 60x60 cm	2 pç
PVC Acessórios	
Caixa sifonada 100x100x50	2 pç
150x150x50	1 pç
Sifão de copo p/ pia e lavatório 1" - 1.1/2"	3 pç
Válvula p/ lavatório e tanque 1"	3 pç
PVC Esgoto	
Cap 100 mm	1 pç
Curva 45 curta Amanco 100 mm	2 pç
Curva 90 curta 100 mm	2 pç
40 mm	4 pç
Joelho 45 40 mm	2 pç
50 mm	1 pç
Joelho 90 50 mm	3 pç
Joelho 90 c/anel p/ esgoto secundário 40 mm - 1.1/2"	4 pç
Junção simples 100 mm - 50 mm	3 pç
100 mm - 100 mm	1 pç
Tubo PVC ponta-bolsa c/ virola 100 mm - 4"	29.81 m
50 mm - 2"	5.38 m
Tubo rígido c/ ponta e bolsa soldável 40 mm	5.08 m
Tubo rígido c/ ponta lisa 40 mm	2.40 m
Tê 45 40 mm	1 pç
Tê sanitário 50 mm -50 mm	3 pç
Ventilação	
PVC Esgoto Tubo PVC ponta-bolsa c/ virola 50 mm - 2"	0.88 m

Legenda	
	Bebedouro
	Caixa Sifonada
	Caixas Inspeção Esgoto Sifonada
	Caixas de Gordura
	Cap
	Curva 45° curta Amanco
	Joelho 45
	Junção simples
	Lavatório de Uso Geral
	Ramais de Ventilação
	Te 45
	Vaso Sanitário c/ curva 90°

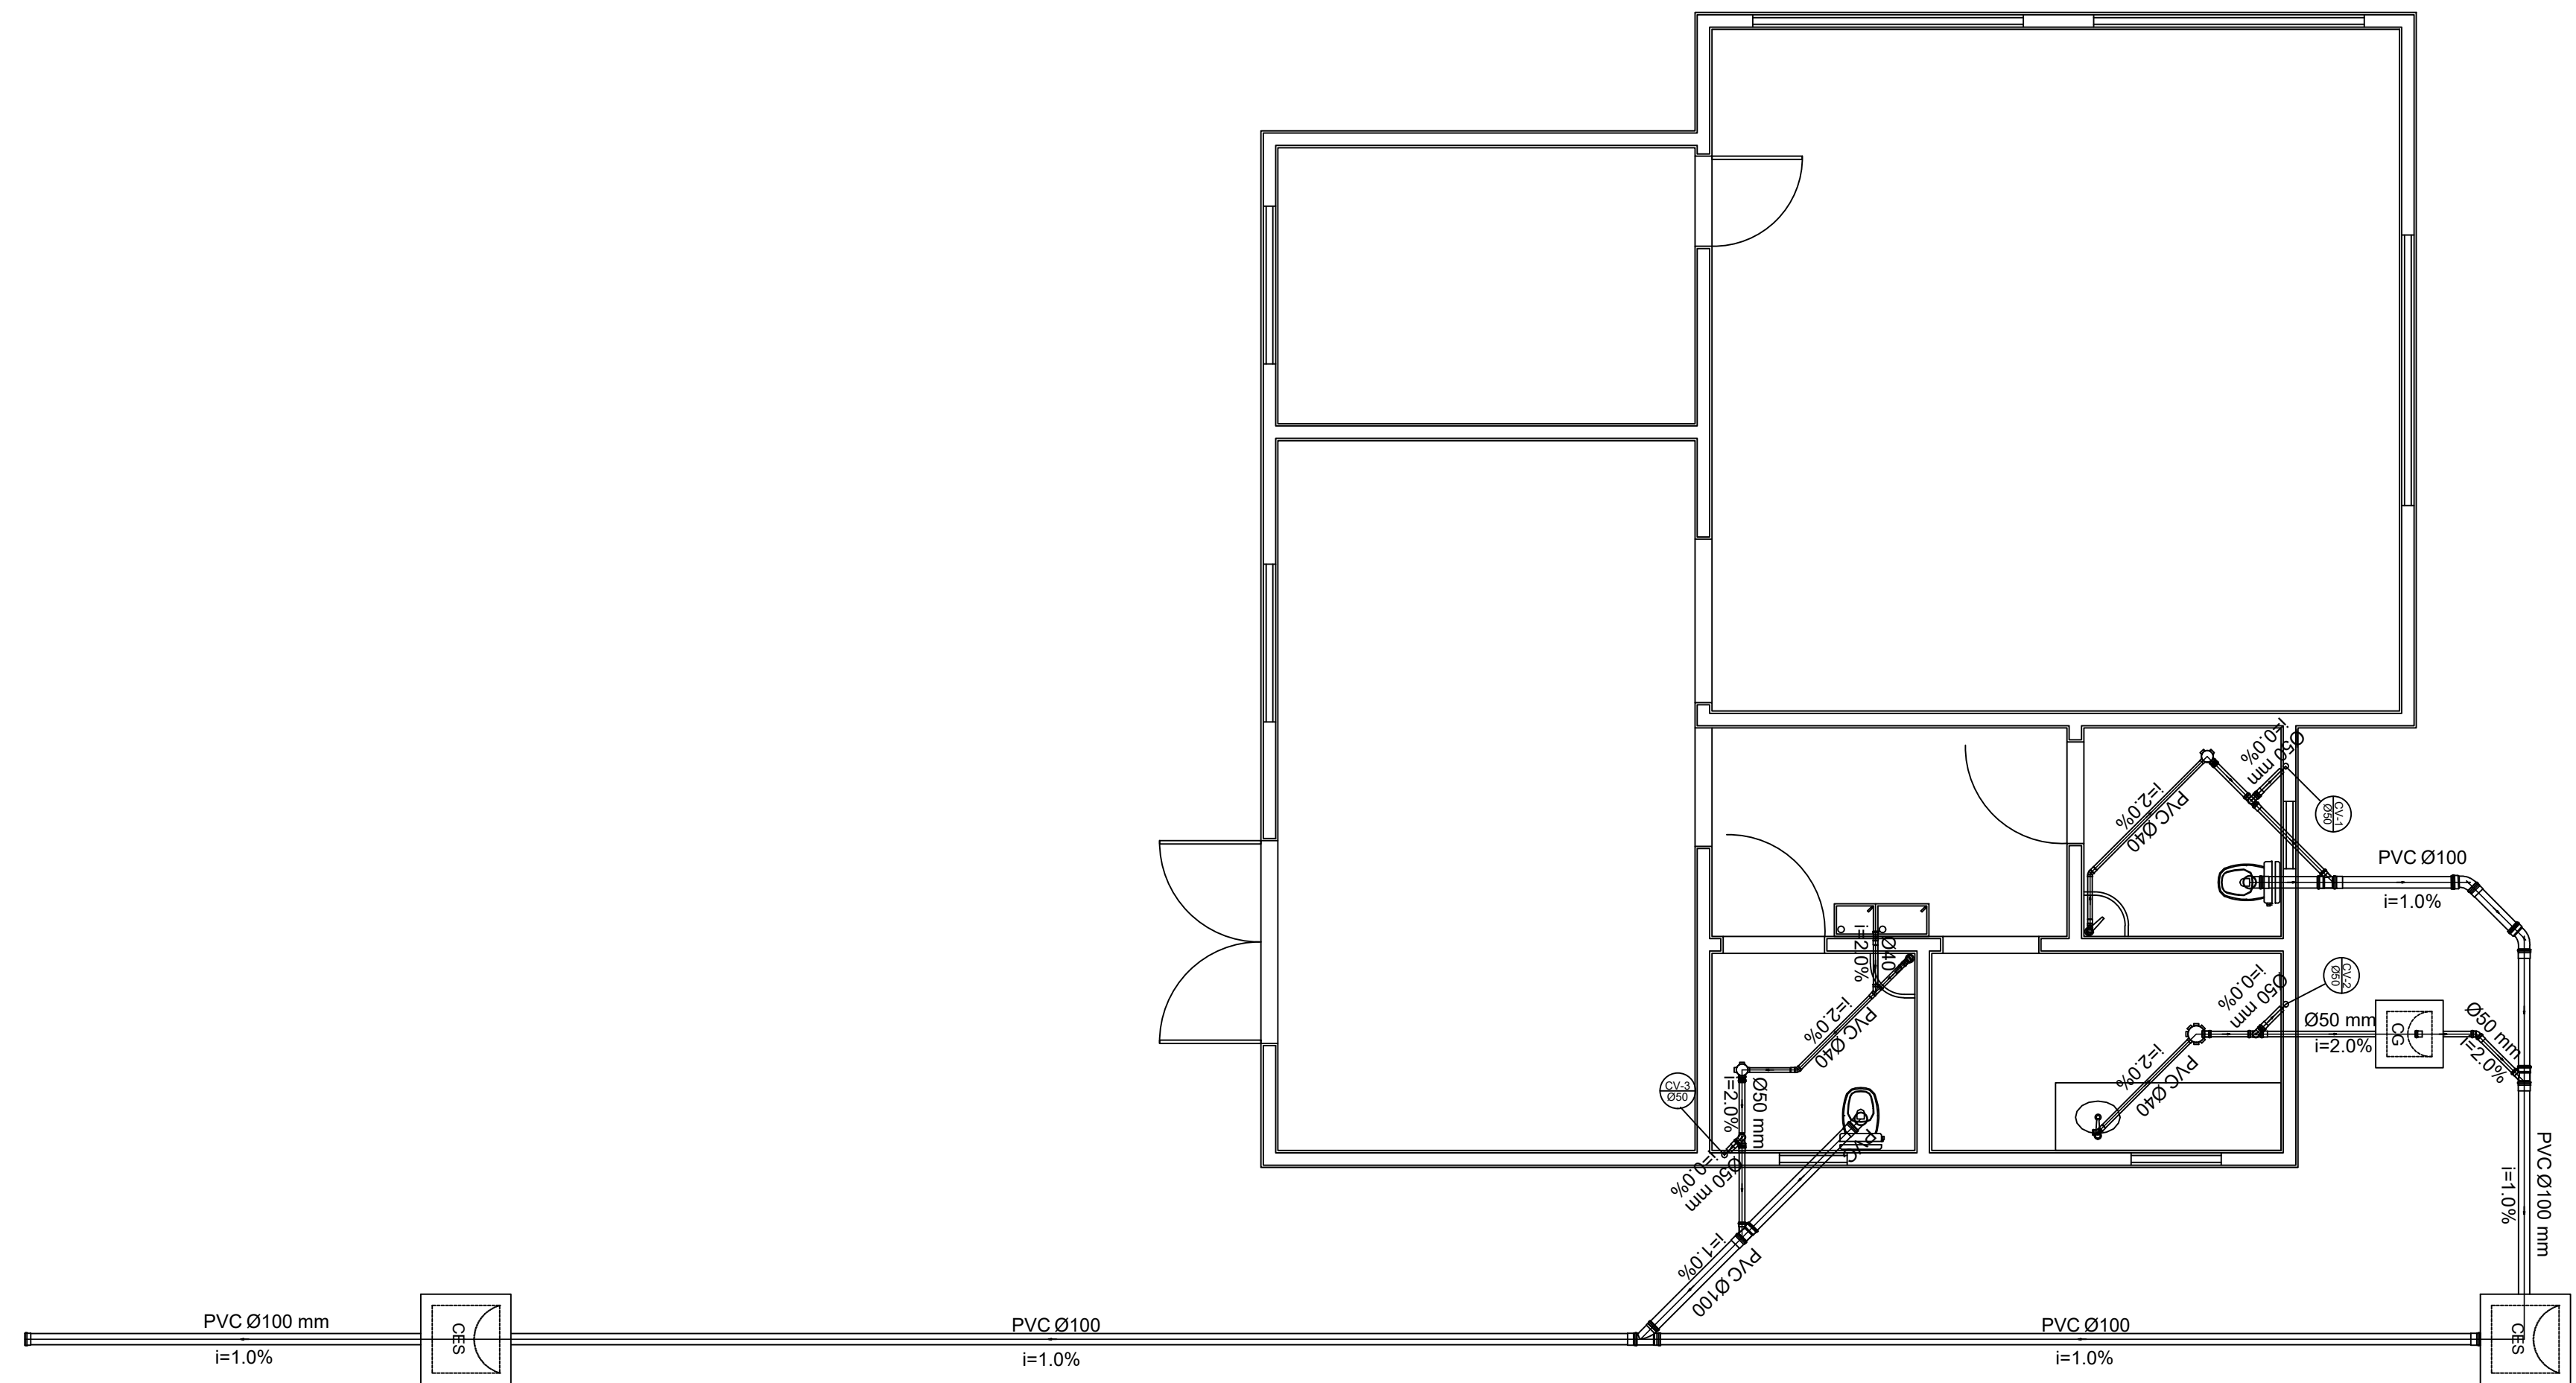

01 PLANTA BAIXA
ESCALA 1:50

CONTRATADA: ENGENHARIA & PROJETOS CNPJ Nº: 14.783.064/0001-35 AVENIDA MESTRA FRINHA, Nº 726 - 1º ANDAR, CIDADE SANTA MARIA, MONTES CLAROS/MG - CEP: 39401-074		CONTRATANTE: CIDADANIA E PROGRESSO O TRABALHO CONTRIBUI PARA MELHORIA CNPJ Nº: 24.891.418/0001-02 AVENIDA NEWTON GONÇALVES PEREIRA, Nº 337 - CENTRO SÃO ROMÃO/MG - CEP: 39.290-000	
RESPONSÁVEL TÉCNICO: GABRIEL VINICIUS MARTINS CREA: 230.779/D - MG		RESPONSÁVEL LEGAL: PREFEITO MUNICIPAL DE SÃO ROMÃO	
PROJETO SANITÁRIO CONSTRUÇÃO DE CAPELA VELÓRIO NO MUNICÍPIO DE SÃO ROMÃO			
DESCRIÇÃO: PLANTA BAIXA, LEGENDA E LISTA DE MATERIAIS			
ENDEREÇO DA OBRA: À DEFINIR			
MUNICÍPIO: SÃO ROMÃO/MG		DATA INICIAL: 28 DE JANEIRO DE 2022	
FASE DO PROJETO: INICIAL		ART/RRT:	
REFERÊNCIA DO PROJETO: SRM-0078		ESCALA: INDICADAS	
		Nº REVISÃO: 01	
		01/01	

SANITÁRIO

ATUALIZAÇÃO					
REV.	DESCRIÇÃO	DATA	EXEC.	VERIF.	APROV.
1	REVISÃO E ATUALIZAÇÃO DE PREÇOS	26/06/24	G.V.M.	G.V.M.	G.V.M.
0	EMISSION INICIAL	01/04/20	A.M.P.-J	G.V.M.	G.V.M.

NOTAS

LEGENDA

ATUALIZAÇÃO