




5 Planta Baixa - Quadra 3x3 Layout
1:50

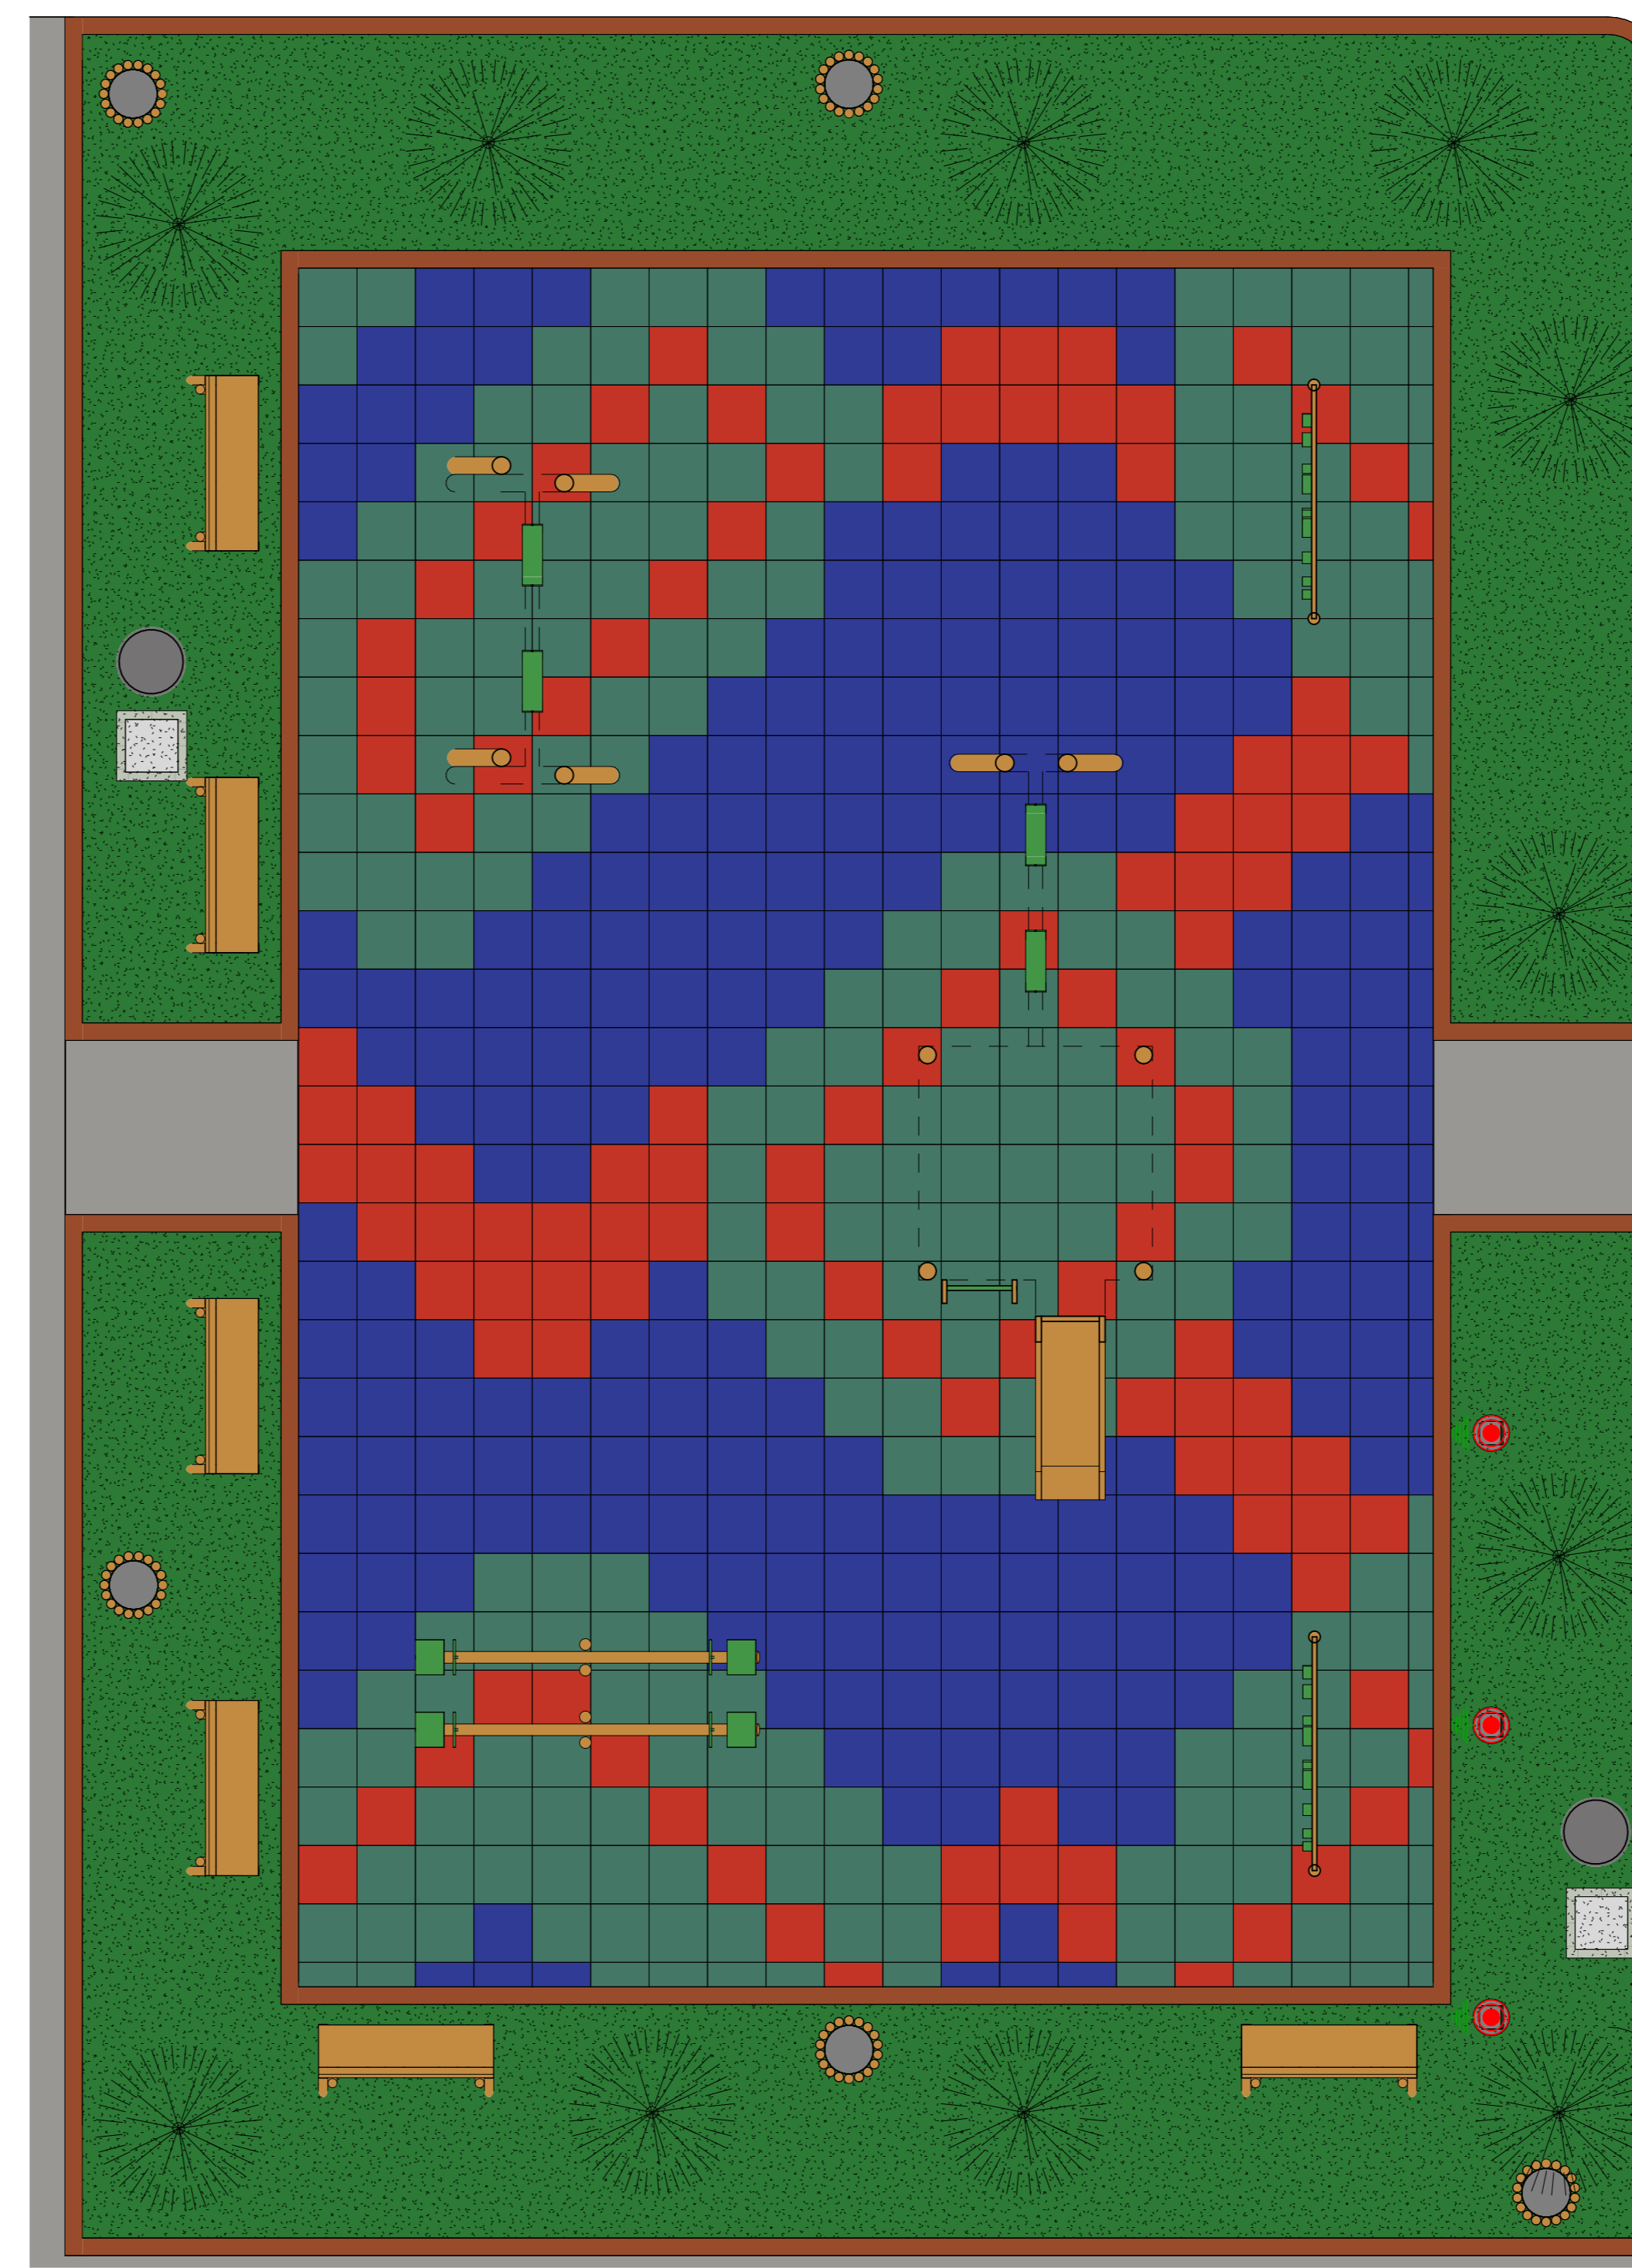


1 Planta Baixa - Playground Layout
1:50

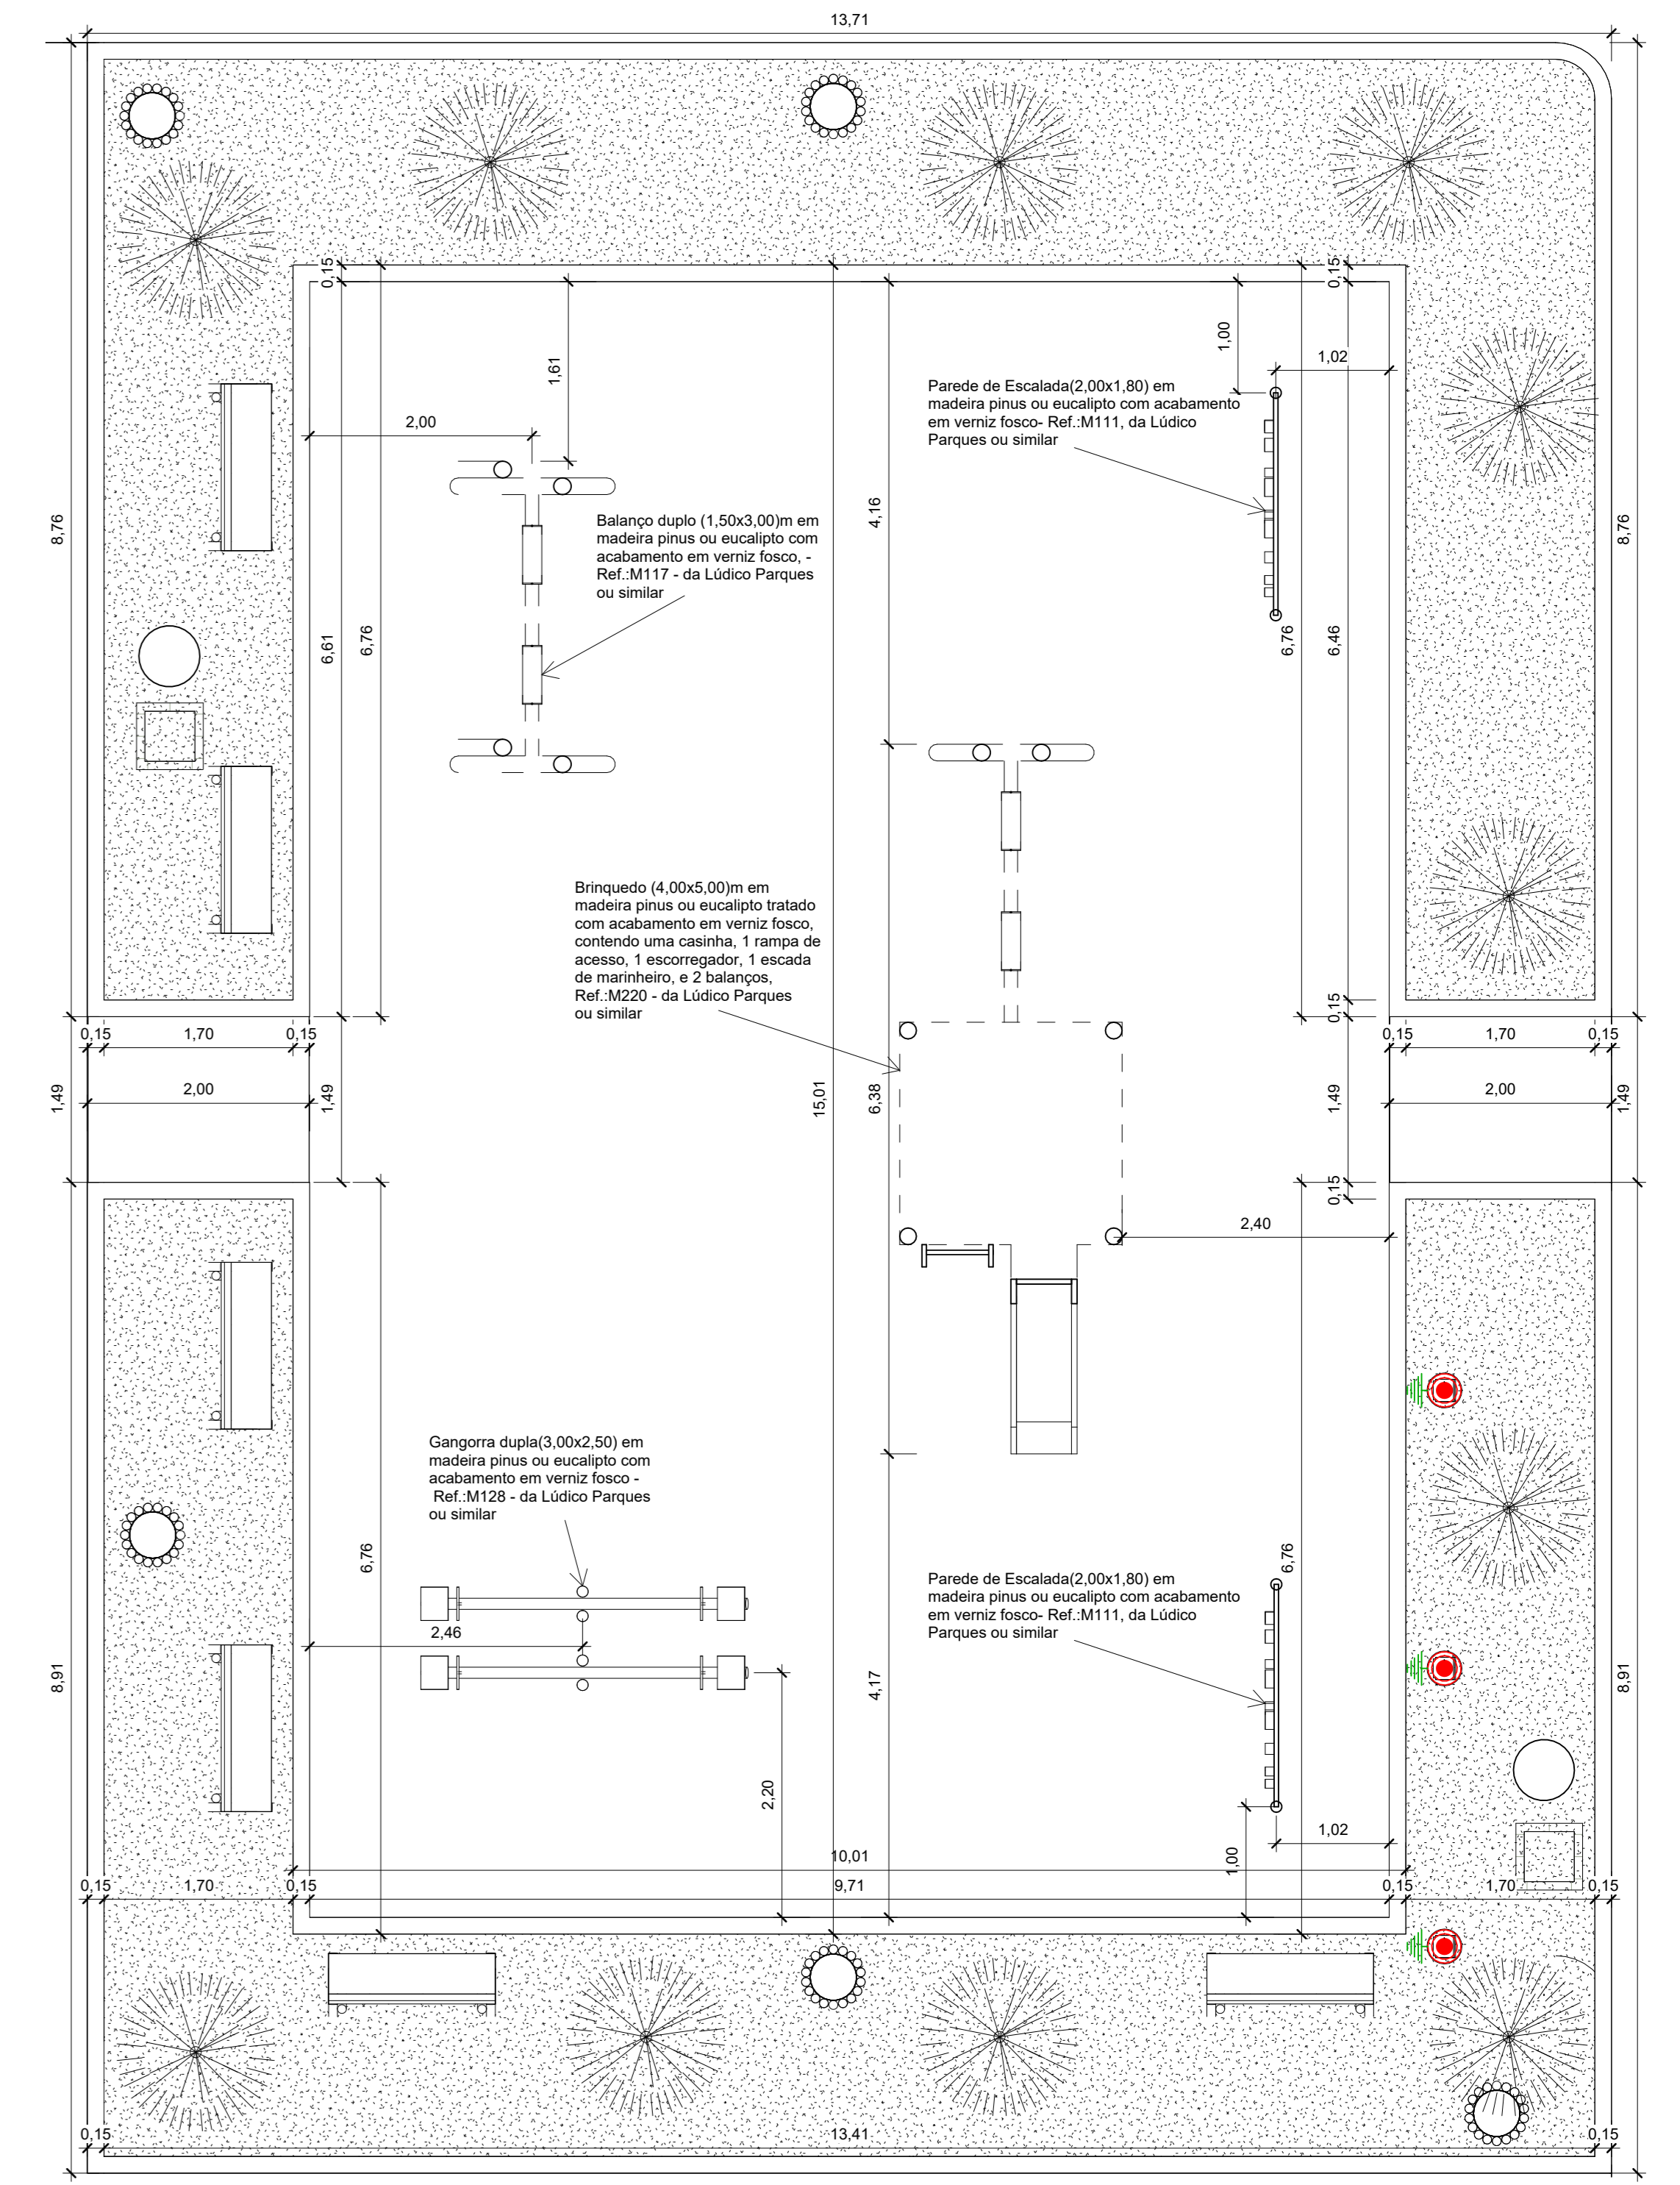

2 Planta Baixa - Playground Executivo
1:50

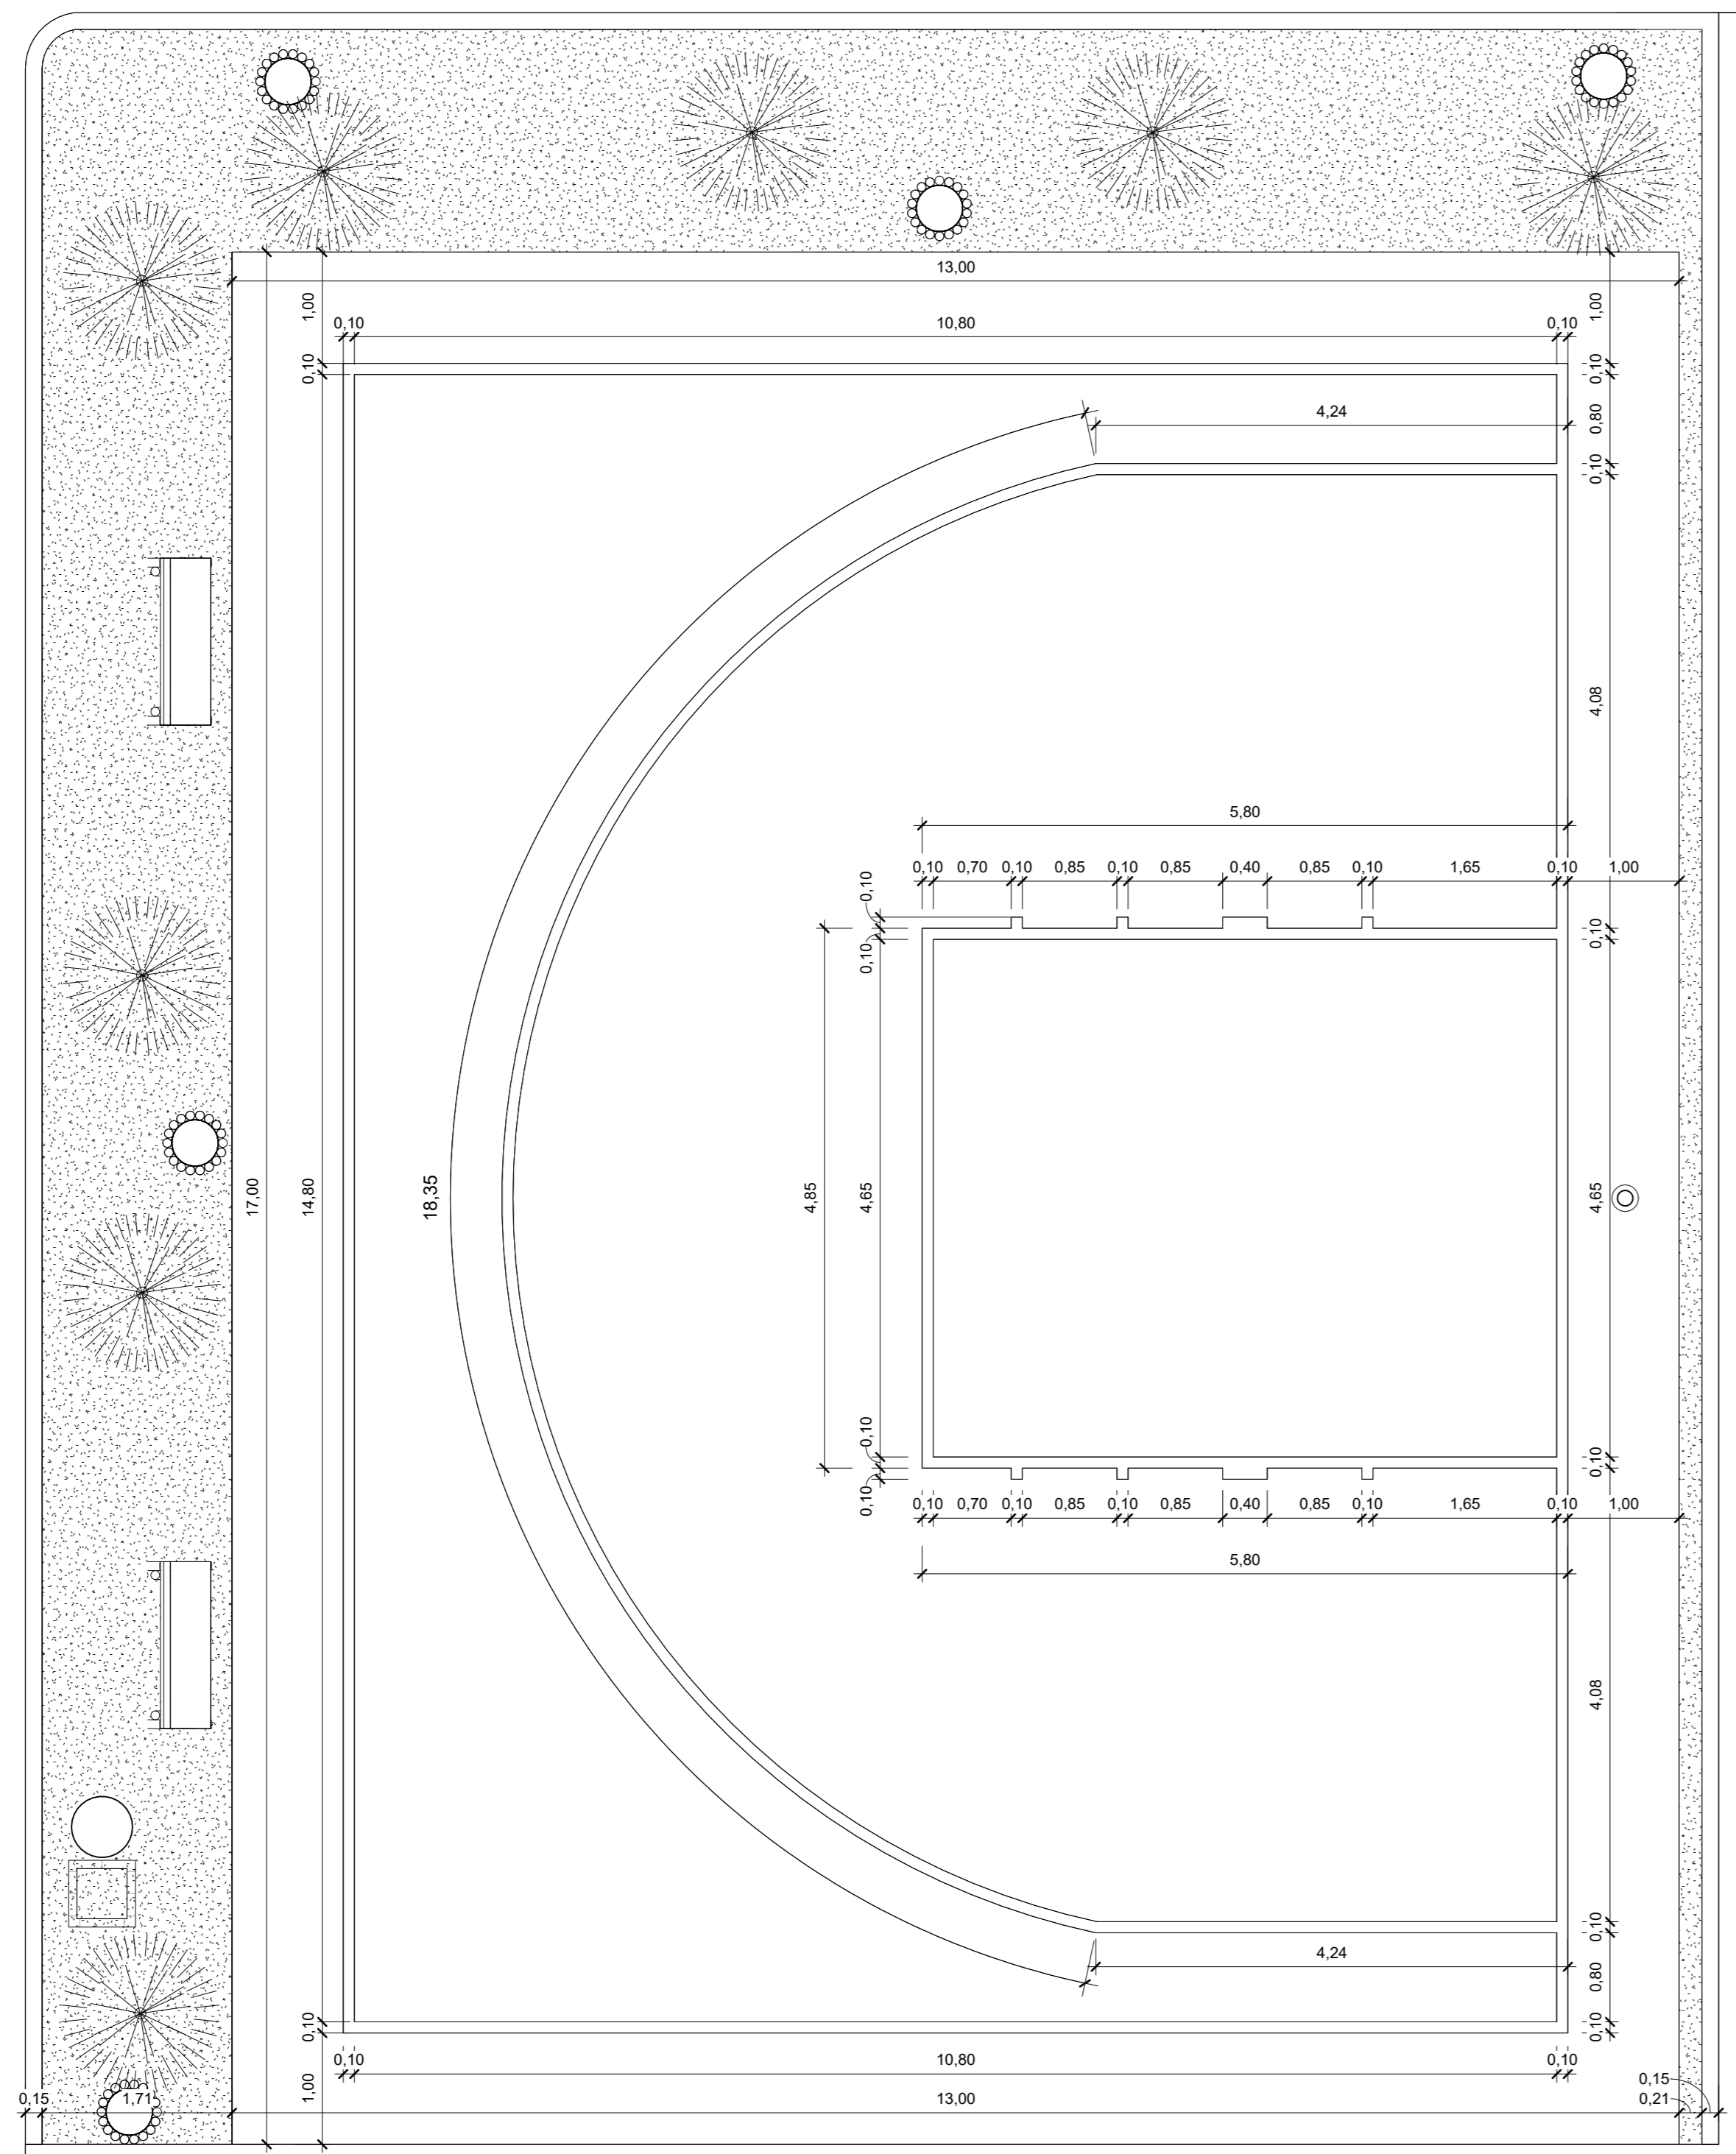

4 Planta Baixa - Quadra 3x3 Executivo
1:50

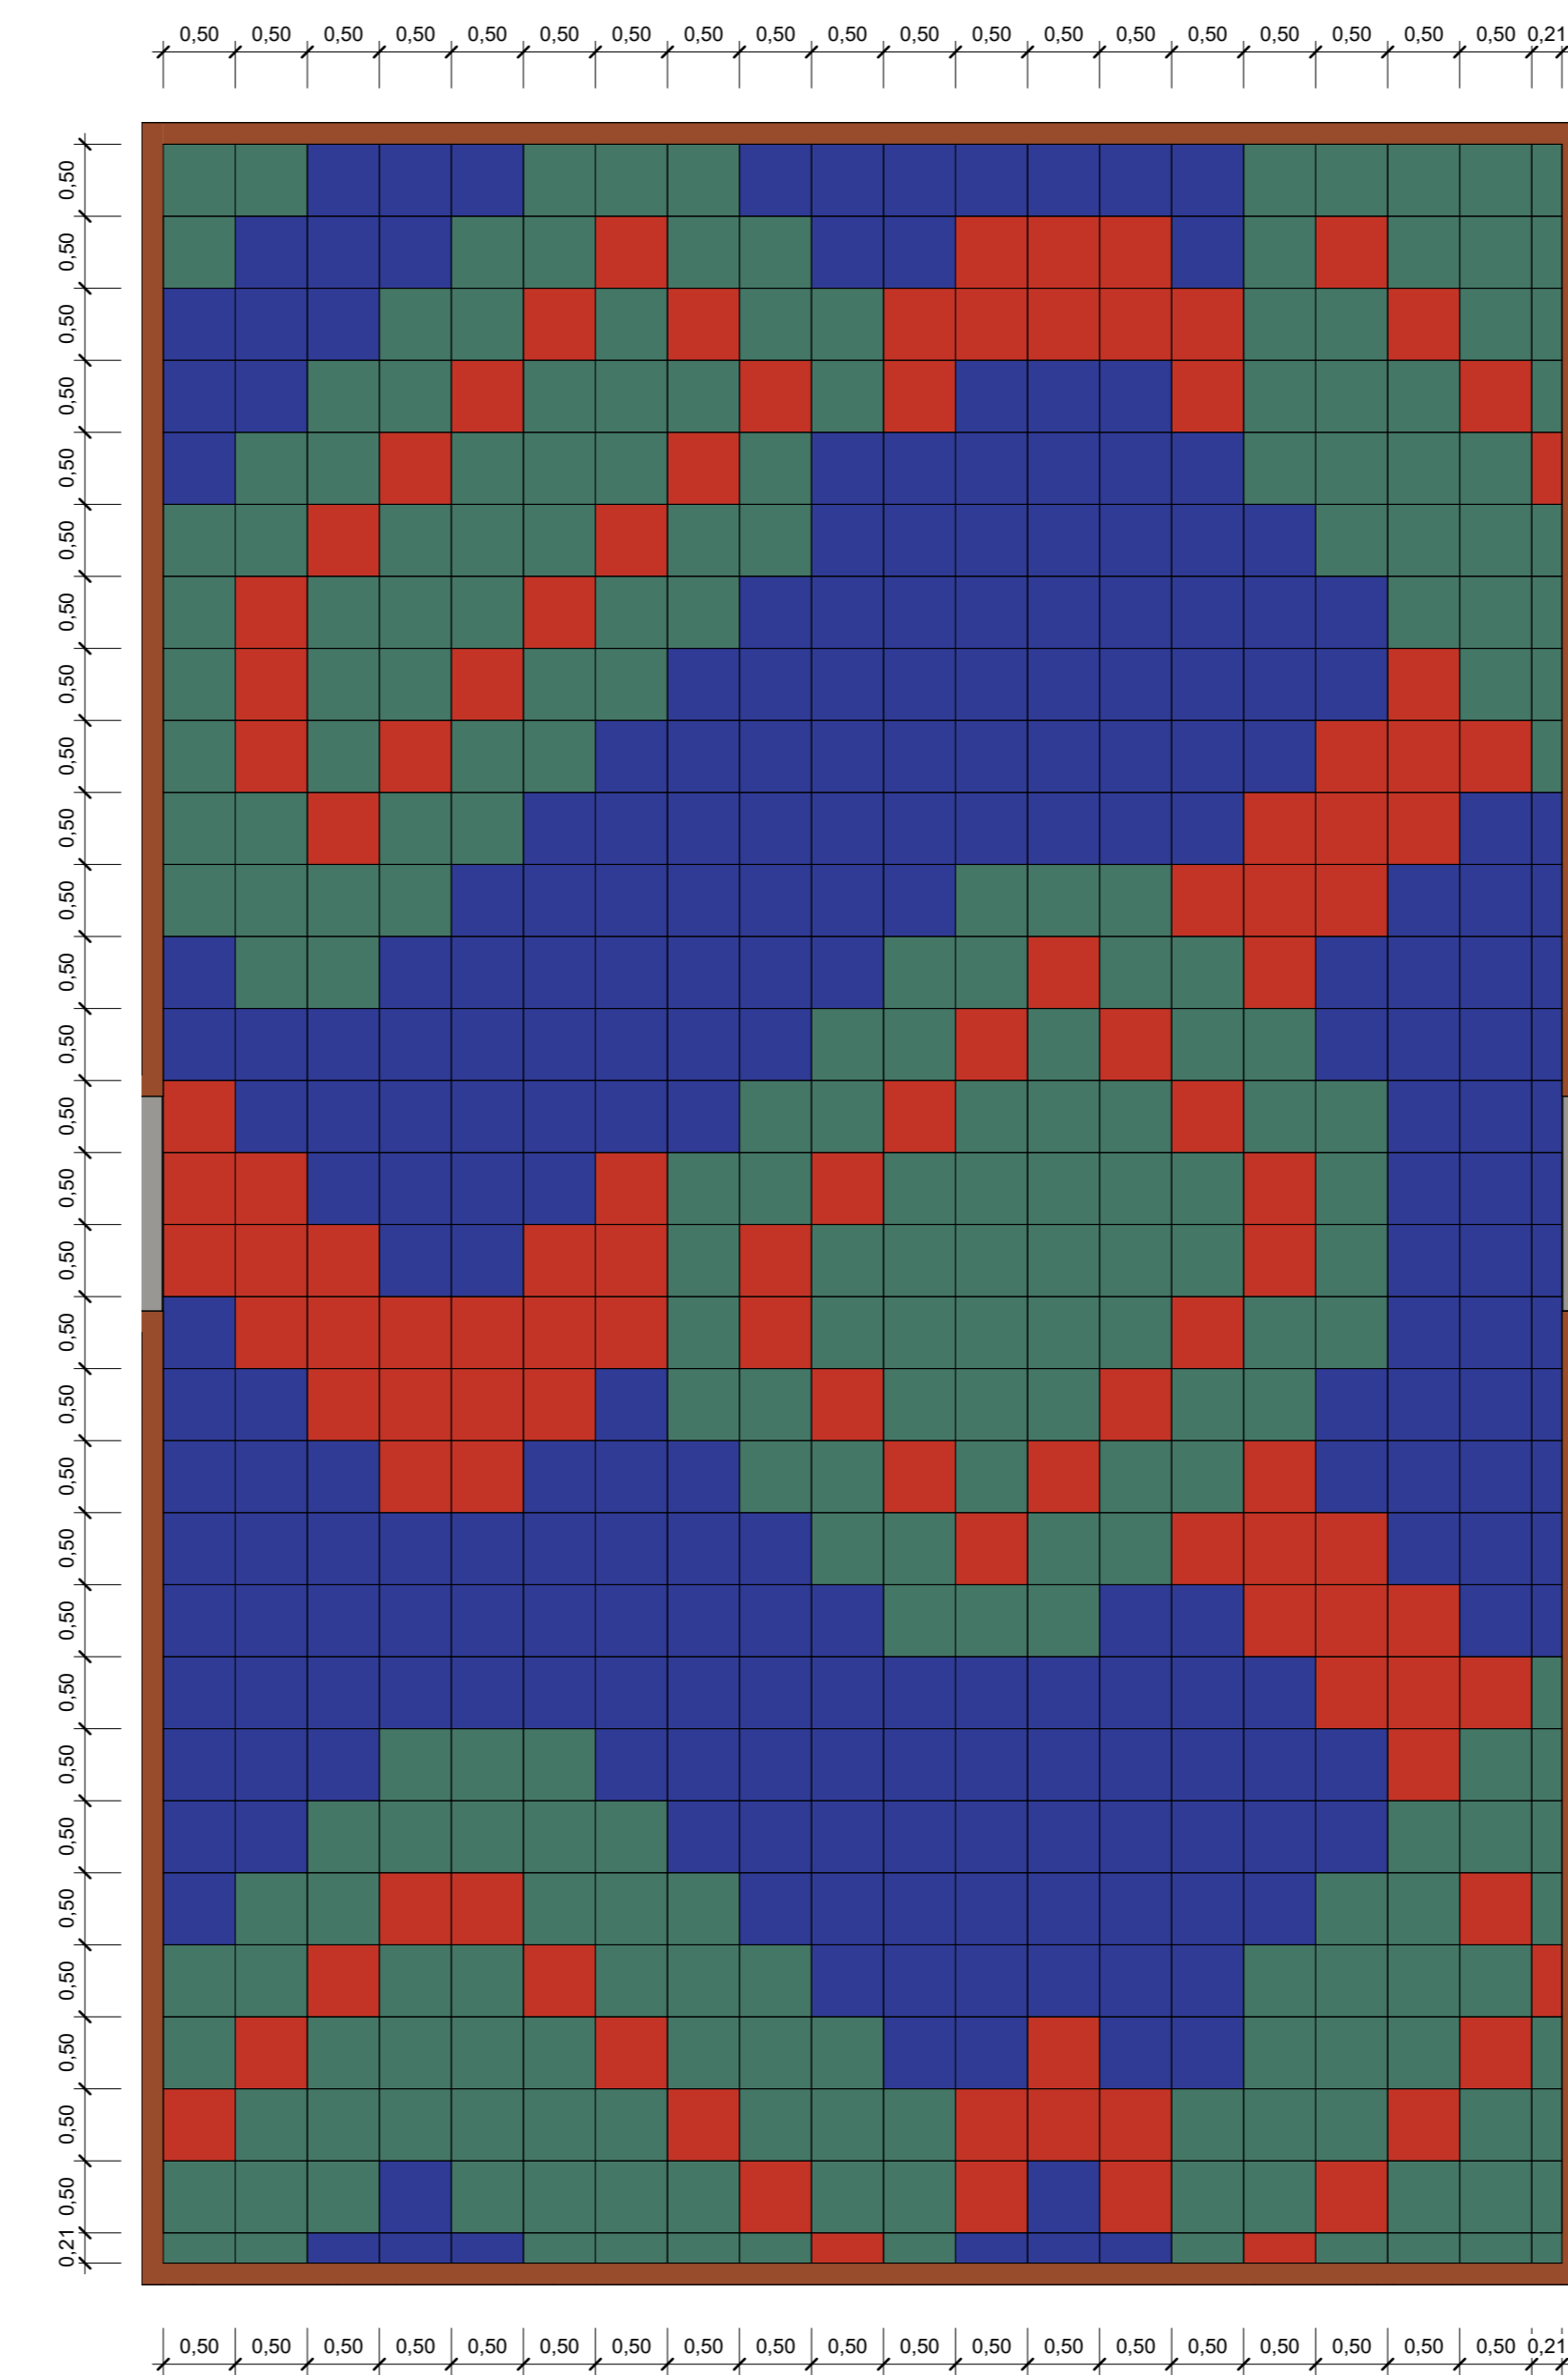

3 Planta Baixa - Playground Paginação
1:50

Quantitativo de Placas de Borracha					
Comprimento	Largura	Espessura	Quantidade	Descrição	
0,21	0,21	0,02	1	Placa de Borracha 50x50cm na cor Verde	
0,21	0,50	0,02	6	Placa de Borracha 50x50cm na cor Azul	
0,21	0,90	0,02	11	Placa de Borracha 50x50cm na cor Verde	
0,21	0,90	0,02	2	Placa de Borracha 50x50cm na cor Vermelho	
0,90	0,21	0,02	12	Placa de Borracha 50x50cm na cor Azul	
0,50	0,21	0,02	15	Placa de Borracha 50x50cm na cor Verde	
0,90	0,21	0,02	2	Placa de Borracha 50x50cm na cor Vermelho	
0,50	0,50	0,02	234	Placa de Borracha 50x50cm na cor Azul	
0,50	0,50	0,02	210	Placa de Borracha 50x50cm na cor Verde	
0,50	0,50	0,02	137	Placa de Borracha 50x50cm na cor Vermelho	
Quantidade total de Objetos			600		

REV.	DESCRIÇÃO	DATA	EXEC.	VERIF.	APROV.
00	EMISSÃO INICIAL	08/03/24			

PROGRAMA DE ACELERAÇÃO DO CRESCIMENTO (PAC)
MINISTERIO DO ESPORTE

GOVERNO FEDERAL
MINISTERIO DO ESPORTE

OBJETO DO SERVIÇO:
CONSTRUÇÃO DO ESPAÇO ESPORTIVO COMUNITÁRIO, NO MUNICÍPIO DE SÃO ROMÃO/MS.

DESCRIÇÃO:
Detalhes 01

AUTOR DO PROJETO:
Augusto César dos Santos Freitas CREA/MSG. 348.719

DATA:
27.01.2025

FOLHA:
08

PROJETO:
Executivo

REVISÃO:
00

ESCALA:
1:50

10