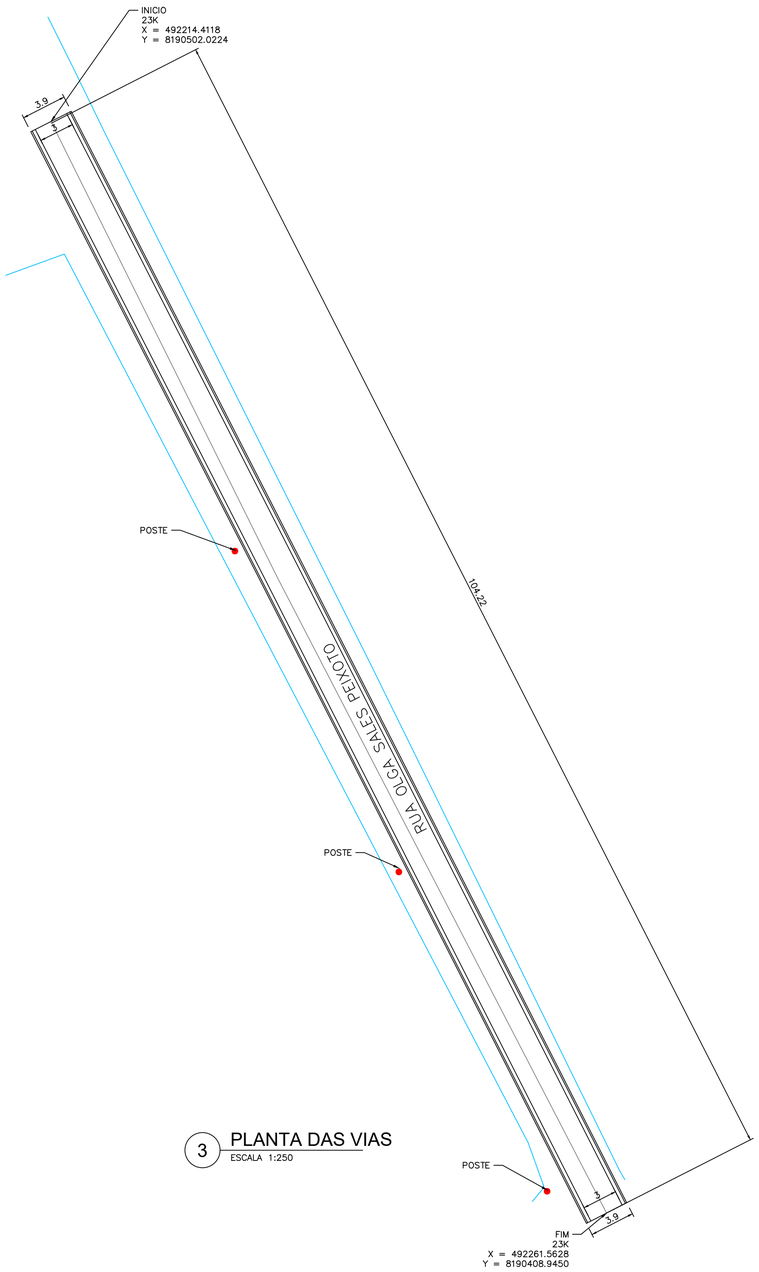

3 PLANTA DAS VIAS
ESCALA 1:250

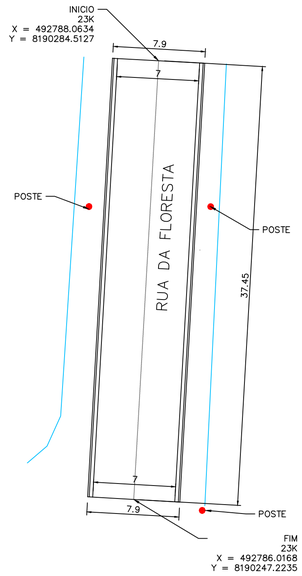

6 PLANTA DAS VIAS
ESCALA 1:250

NOTAS	LEGENDA	MAPA-CHAVE	VERIFICAÇÃO	APROVAÇÃO
1– MEDIDAS EM METROS 2 – AS LARGURAS DOS MEIOS FIOS E SARJETAS SÃO CONSTANTES. TENDO SIDO ADOTADO: MEIO FIO = 15 CM, SARJETA = 30 CM.	POSTES DE ILUMINAÇÃO EXISTENTE LIMITES DOS LOTES			

VERIF.:	FEVEREIRO/2020
CREA:	FEVEREIRO/2020
APROV.:	FEVEREIRO/2020
CREA:	FEVEREIRO/2020

CONTRATANTE: PREFEITURA MUNICIPAL DE SÃO ROMÃO/MG
CNPJ Nº: 24.891.418/0001-02
Av. Newton Gonçalves Pereira, 337
Centro, São Romão/MG,
CEP: 39.290-000

CONTRATADA: CARVALHO AMARAL ENGENHARIA
CNPJ Nº: 16.783.066/0001-35
Avenida Mestra Fininha, nº 726,
1º andar, Centro, Montes Claros/MG,
CEP: 39401-074

OBRA:
PROJETO ARQUITETÔNICO
CALÇAMENTO EM BLOQUETE
PLANTA DAS VIAS E CROQUI DE LOCALIZAÇÃO

RESPONSÁVEL TÉCNICO: THAÍS SARAIVA SOUSA ALMEIDA — CREA: MG 244.557/D
MUNICÍPIO/ÁREA: MUNICÍPIO DE SÃO ROMÃO/MG
ENDEREÇO DA OBRA: RUA OLGA SALES PEIXOTO E RUA DA FLORESTA
DATA: 03/02/2020 — ESCALA: INDICADA — PRANCHA: 01/02
ARQUIVO: DE-2019.1188-MG.SRM-ARQ-EXE.001=0