




3 DETALHE DE PAVIMENTO EM BLOQUETE
1:20

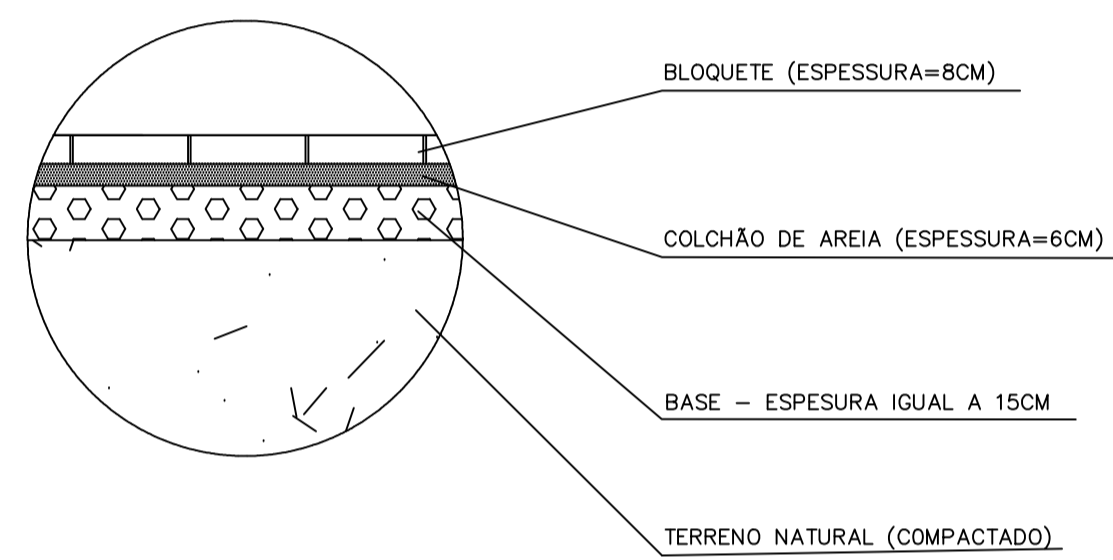

4 CAMADAS DA PAVIMENTAÇÃO
1:20

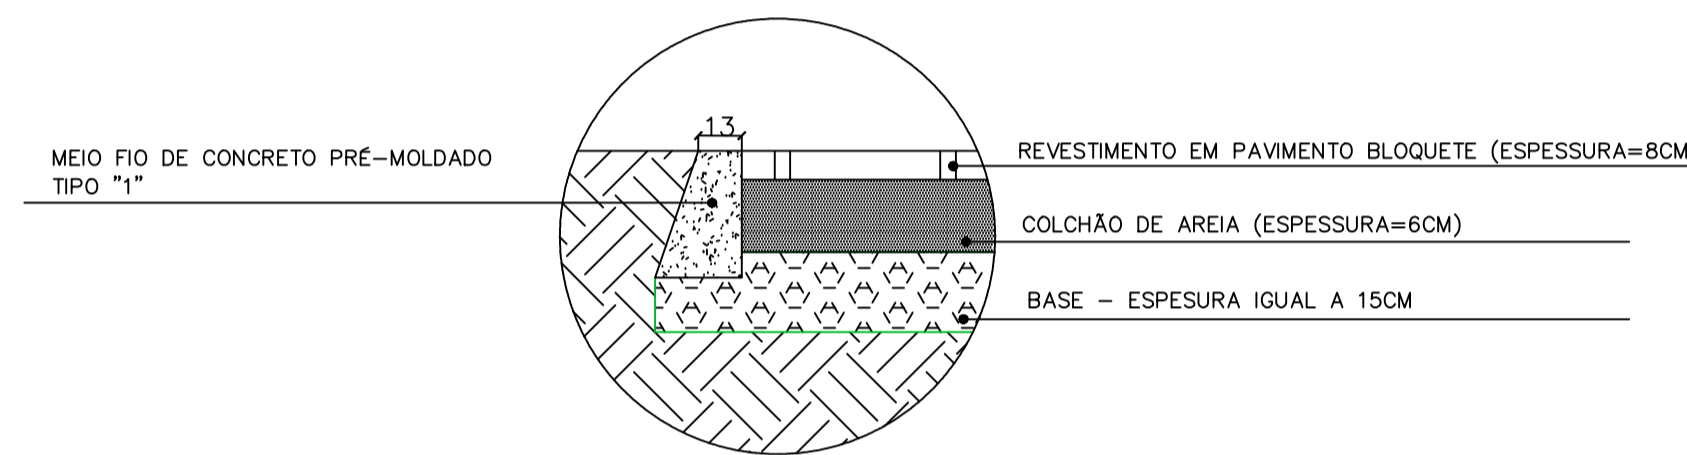

5 DETALHE MEIO FIO DE TRAVAMENTO
1:20

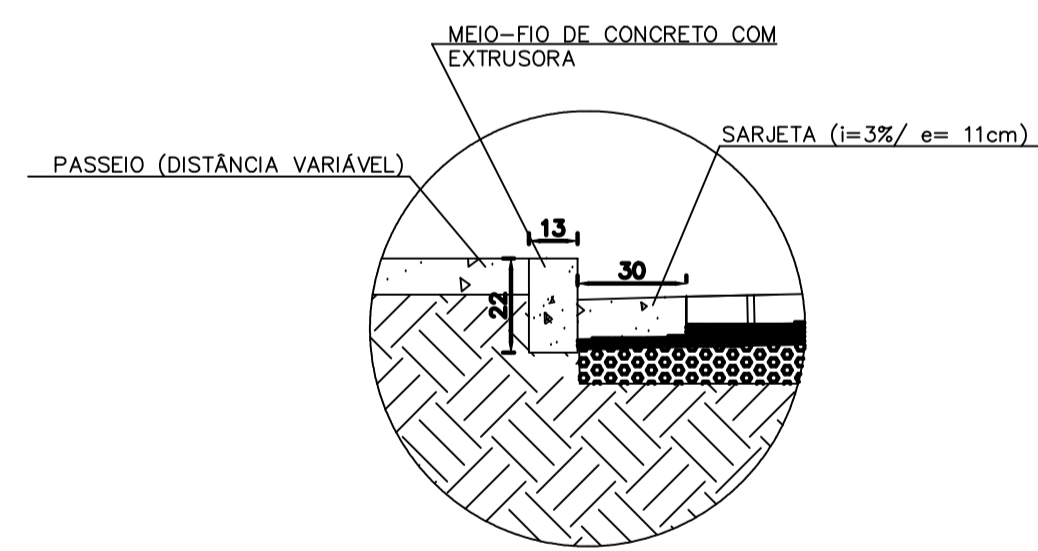

6 DETALHE SARJETA
1:20

NOTAS

1 - Medidas em centímetros.

LEGENDA

MAPA-CHAVE

VERIFICAÇÃO

APROVAÇÃO

CONTRATANTE:	PREFEITURA MUNICIPAL DE SÃO ROMÃO/MG CNPJ Nº: 24.891.418/0001-02 Av. Nelson Góes, 137 Centro, São Romão/MG, CEP: 39.200-000	OBRA:	PROJETO ARQUITETÔNICO CALÇAMENTO EM BLOQUETE DETALHES
CONTRATADA:	CARVALHO AMARAL ENGENHARIA CNPJ Nº: 16.783.066/0001-35 Avenida Mestre Firmino, nº 726, 1º andar, Centro, Montes Claros/MG, CEP: 39401-074	RESPONSÁVEL TÉCNICO:	THAIS SARAIVA SOUSA ALMEIDA CREA: MG 244.557/D
MUNICÍPIO/ÁREA:		MUNICÍPIO DE SÃO ROMÃO/MG	
ENDEREÇO DA OBRA:		AV. PRINCIPAL NA COMUNIDADE DE PARATERRA	
VERIF.:	JULHO/2019	DATA:	22/08/2019
CREA:	JULHO/2019	ESCALA:	INDICADA
APROV.:	JULHO/2019	PRANCHA:	02/02
CREA:	JULHO/2019	ARQUIVO:	DE-2019.1065-MG.SR-ARQ-EXE.001=0