GEORREFERENCIAMENTO
PROJEÇÃO: UTM
DATUM: SIRGAS 2000
FUSO: 23S
MERIDIANO CENTRAL: 45 WGr

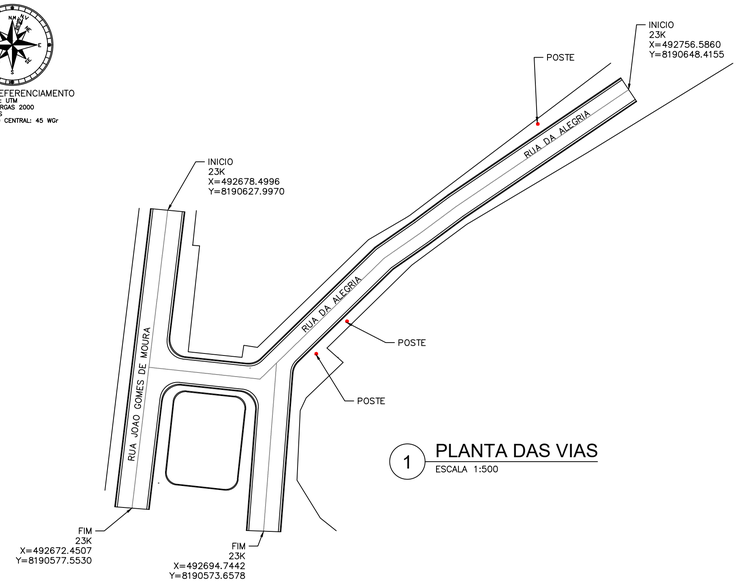

1 PLANTA DAS VIAS
ESCALA 1:500

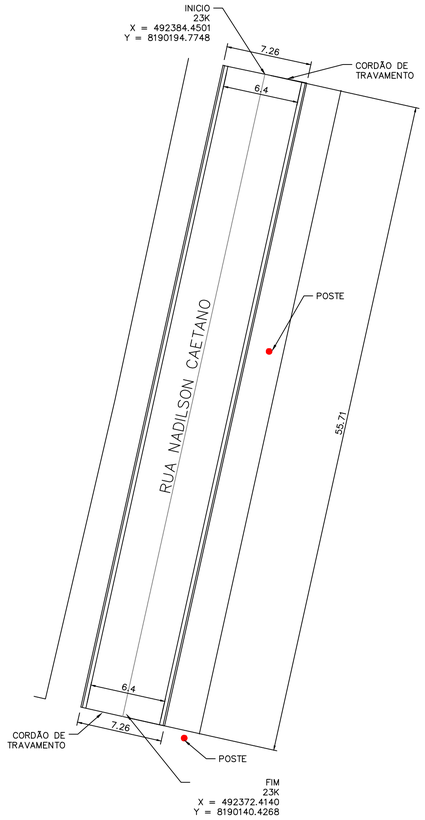

3 PLANTA DAS VIAS
ESCALA 1:250

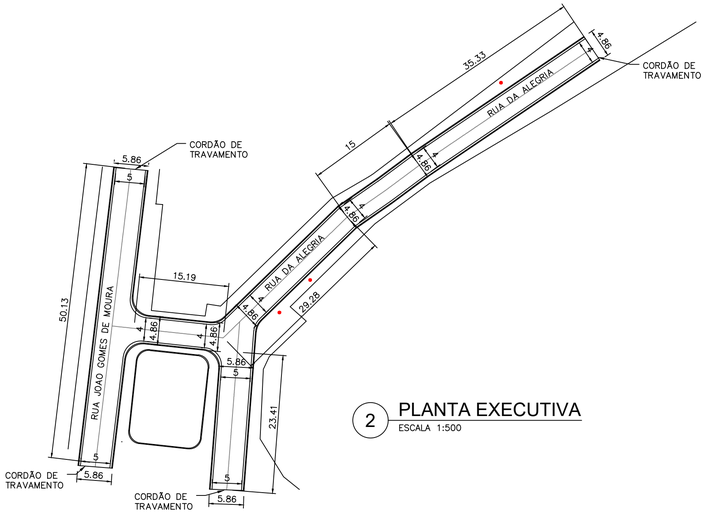

2 PLANTA EXECUTIVA
ESCALA 1:500

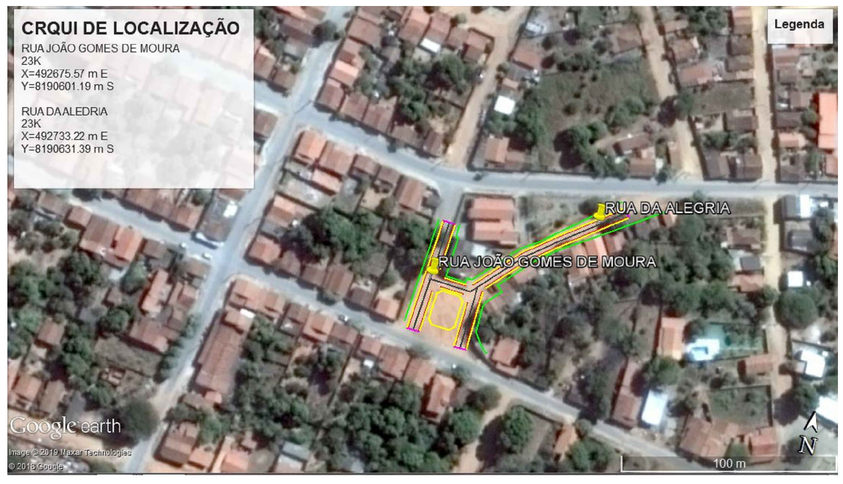

NOTAS	LEGENDA	MAPA-CHAVE	VERIFICAÇÃO	APROVAÇÃO
1 – Medidas em metros.	POSTES DE ILUMINAÇÃO EXISTENTES			

VERIF.:	NOVEMBRO/2019
CREA:	NOVEMBRO/2019
APROV.:	NOVEMBRO/2019
CREA:	NOVEMBRO/2019

CONTRATANTE: PREFEITURA MUNICIPAL DE SÃO ROMÃO/MG
CNPJ Nº: 24.891.418/0001-02
Av. Newton Gonçalves Pereira, 337
Centro, São Romão/MG,
CEP: 39.290-000

CONTRATADA: CARVALHO AMARAL ENGENHARIA
CNPJ Nº: 16.783.066/0001-35
Avenida Mestra Fininha, nº 726,
1º andar, Centro, Montes Claros/MG,
CEP: 39401-074

OBRA:
PROJETO ARQUITETÔNICO
PAVIMENTAÇÃO EM CBUQ
PLANTA DAS VIAS, PLANTA EXECUTIVA
E CROQUI DE LOCALIZAÇÃO

RESPONSÁVEL TÉCNICO: THAIS SARAIVA SOUSA ALMEIDA		CREA: MG 244.557/D	
MUNICÍPIO/ÁREA:	MUNICÍPIO DE SÃO ROMÃO/MG		
ENDEREÇO DA OBRA:	DIVERSAS RUAS NA SEDE DO MUNICIPIO DE SÃO ROMÃO		
DATA:	26/11/2019	ESCALA: INDICADA	PRANCHA: 04/05
ARQUIVO:	DE-2019.1065-MG.SR-ARQ-EXE.001=0		