





01 CORTE TRANSVERSAL  
ESCALA 1:20

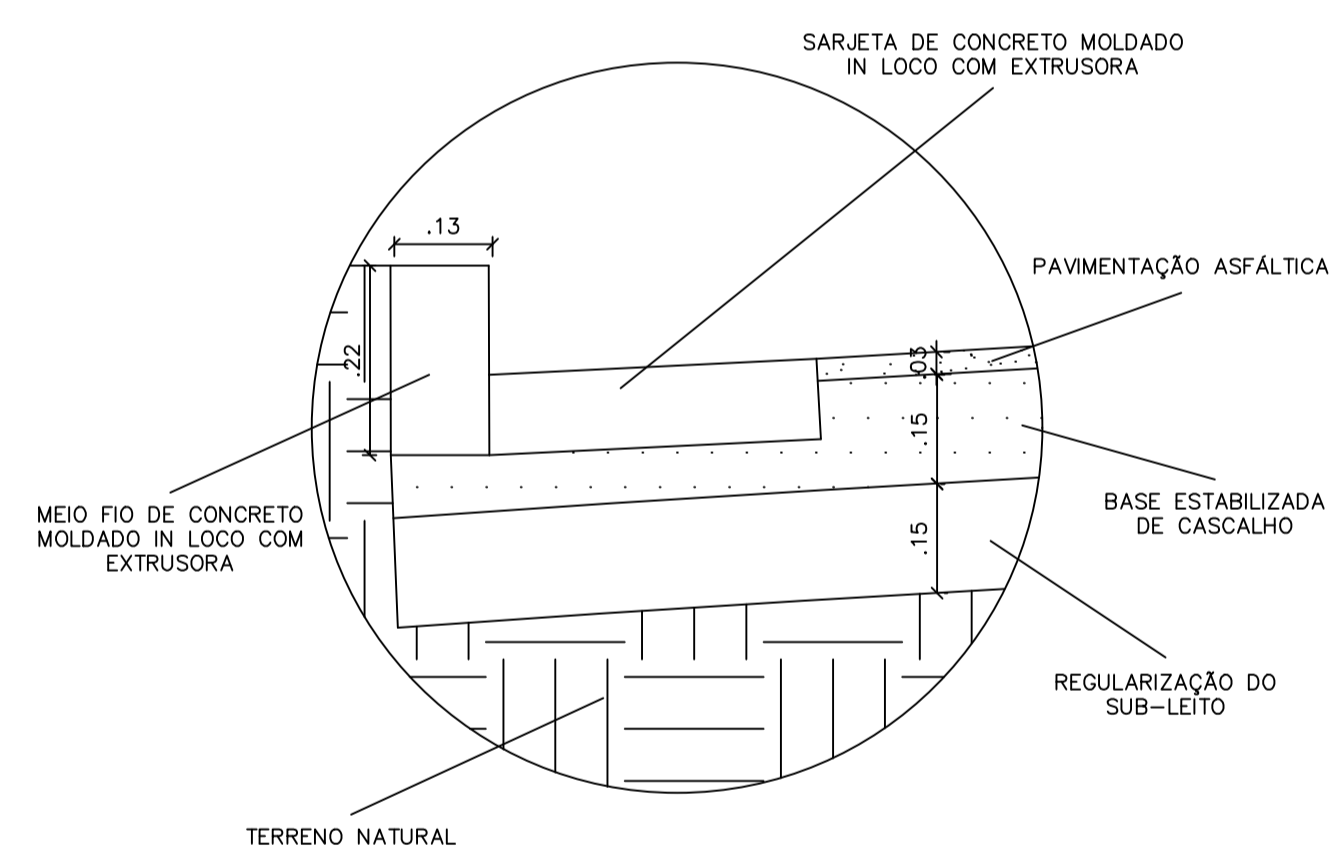

02 DETALHE DA SARJETA E DO MEIO FIO  
ESCALA 1:10

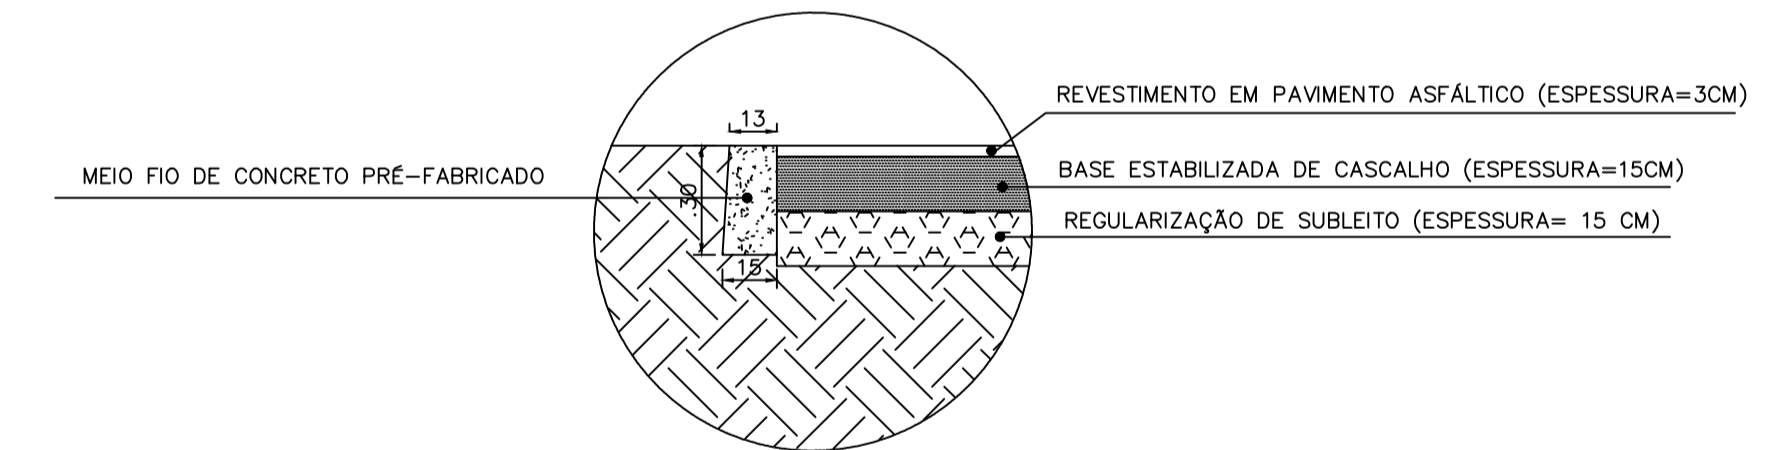

03 DETALHE MEIO FIO DE TRAVAMENTO  
ESCALA 1:20

<p>NOTAS</p> <p>1 - Medidas em metros.</p>	<p>LEGENDA</p> <p>● POSTES DE ILUMINAÇÃO EXISTENTES</p>	<p>MAPA-CHAVE</p>	<p>VERIFICAÇÃO</p>	<p>APROVAÇÃO</p>	<p>CONTRATANTE:  PREFEITURA MUNICIPAL DE SÃO ROMÃO/MG CNPJ Nº: 24.891.418/0001-02 Av. Marechal Góes Pereira, 337 Centro, São Romão/MG CEP: 39.290-000</p> <p>CONTRATADA:  CARVALHO AMAREL ENGENHARIA CNPJ Nº: 16.783.066/0001-35 Avenida Mestre Ferrinho, nº 226, 1º andar, Centro, Montes Claros/MG, CEP: 39401-074</p> <p>RESPONSÁVEL TÉCNICO: THAIS SARAIVA SOUSA ALMEIDA CREA: MG 244.557/D</p> <p>MUNICÍPIO/ÁREA: MUNICÍPIO DE SÃO ROMÃO/MG</p> <p>ENDEREÇO DA OBRA: DIVERSAS RUAS NA SEDE DO MUNICÍPIO DE SÃO ROMÃO</p> <p>DATA: 26/11/2019 ESCALA: INDICADA</p> <p>ARQUIVO: DE-2019.1065-MG.SR-ARQ-EXE.001=0</p> <p>OBRA: PROJETO ARQUITETÔNICO PAVIMENTAÇÃO EM CBUQ DETALHES</p> <p>FRANCHA: 05/05</p>
			<p>VERIF.: NOVEMBRO/2019</p> <p>CREA: NOVEMBRO/2019</p> <p>APROV.: NOVEMBRO/2019</p> <p>CREA: NOVEMBRO/2019</p>		