


RUA ENOQUE DE ASSIS CARDOSO2
 ESC H= 1:1000
 ESC V= 1:100

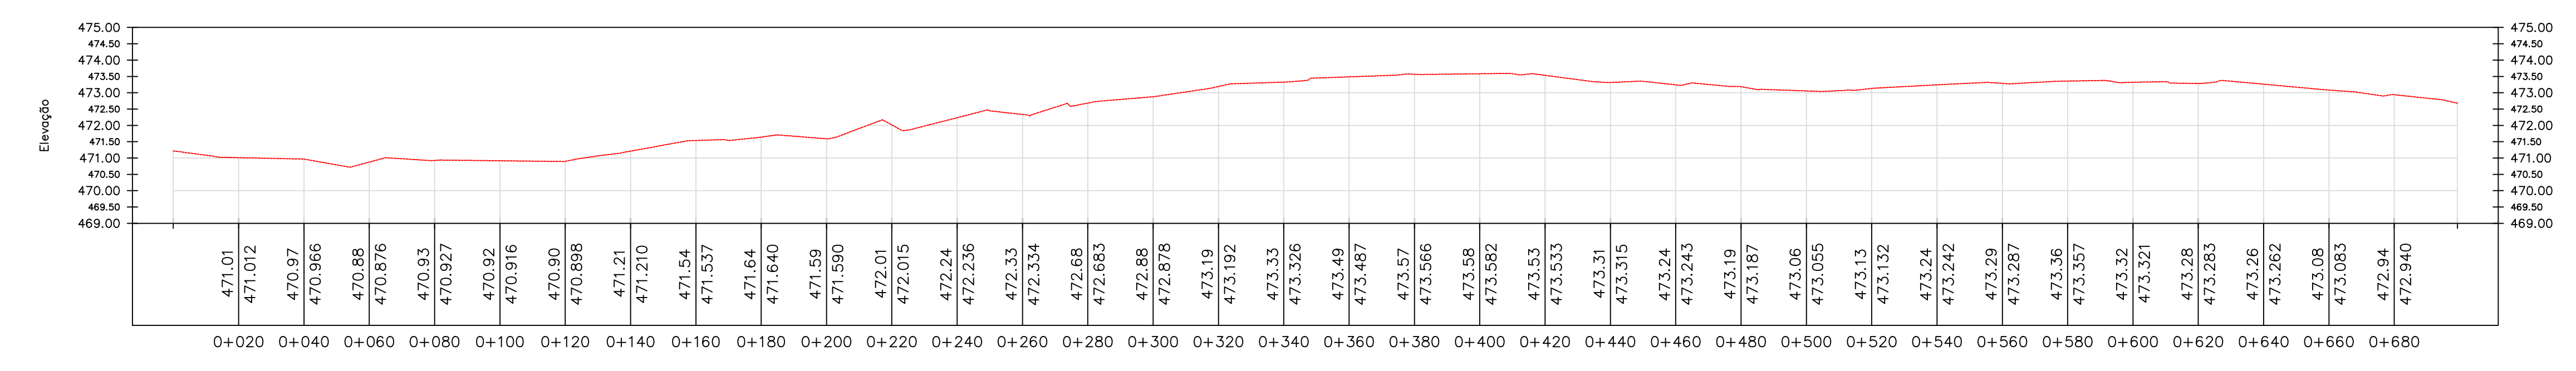

NOTAS

- 1 - AS CURVAS DE NÍVEL FORAM INTERPOLADAS DE 2,00 METROS EM 2,00 METROS.
- 2 - TODAS AS COORDENADAS AQUI DESCRITAS ESTÃO GEORREFERENCIADAS AO SISTEMA GEODÉSICO BRASILEIRO E ENCONTRAM-SE REPRESENTADAS NO SISTEMA UTM, REFERENCIADAS AO MERIDIANO CENTRAL N° 45 WGR, TENDO COMO DATUM O SIRGAS 2000. TODOS OS ÂNGULOS E DISTÂNCIAS, ÁREA E PERÍMETRO FORAM CALCULADOS NO PLANO DE PROJEÇÃO UTM.
- 3 - MEDIDAS EM METROS.
- 4 - MALHA DE COORDENADAS INTERPOLADA DE 30 EM 30 METROS.

LEGENDA

MAPA-CHAVE

VERIFICAÇÃO

APROVAÇÃO

CONTRATANTE:	PREFEITURA MUNICIPAL DE SÃO ROMÃO/MG <small>CNPJ Nº: 14.884.418/0001-02 Insc. Est. Estadual nº 000.000.000-00 CEP: 35.300-000/000</small>	OBRA:	PROJETO TOPOGRÁFICO PAVIMENTAÇÃO EM CBUQ ESTAQUEAMENTO DAS VIAS
CONTRATADA:	CARVALHO ANAKAL ENGENHARIA <small>CNPJ Nº: 16.753.086/0001-28 Insc. Est. Estadual nº 000.000.000-00 CEP: 35.401-074</small>	RESPONSÁVEL TÉCNICO:	THAIS SARAVIA SOUSA ALMEIDA <small>CREA: MG 244.557/D</small>
MUNICÍPIO/ÁREA:	MUNICÍPIO DE SÃO ROMÃO/MG	ENDEREÇO DA OBRA:	DIVERSAS RUAS NA SEDE DO MUNICÍPIO DE SÃO ROMÃO
VERF:	NOVEMBRO/2019	DATA:	26/11/2019
CREA:	NOVEMBRO/2019	ESCALA:	1:750
APROV:	NOVEMBRO/2019	PRANCHAS:	03/07
CREA:	NOVEMBRO/2019	ARQUIVO:	DE-2019.1065-MG.SR-TOP-EXE.001=0