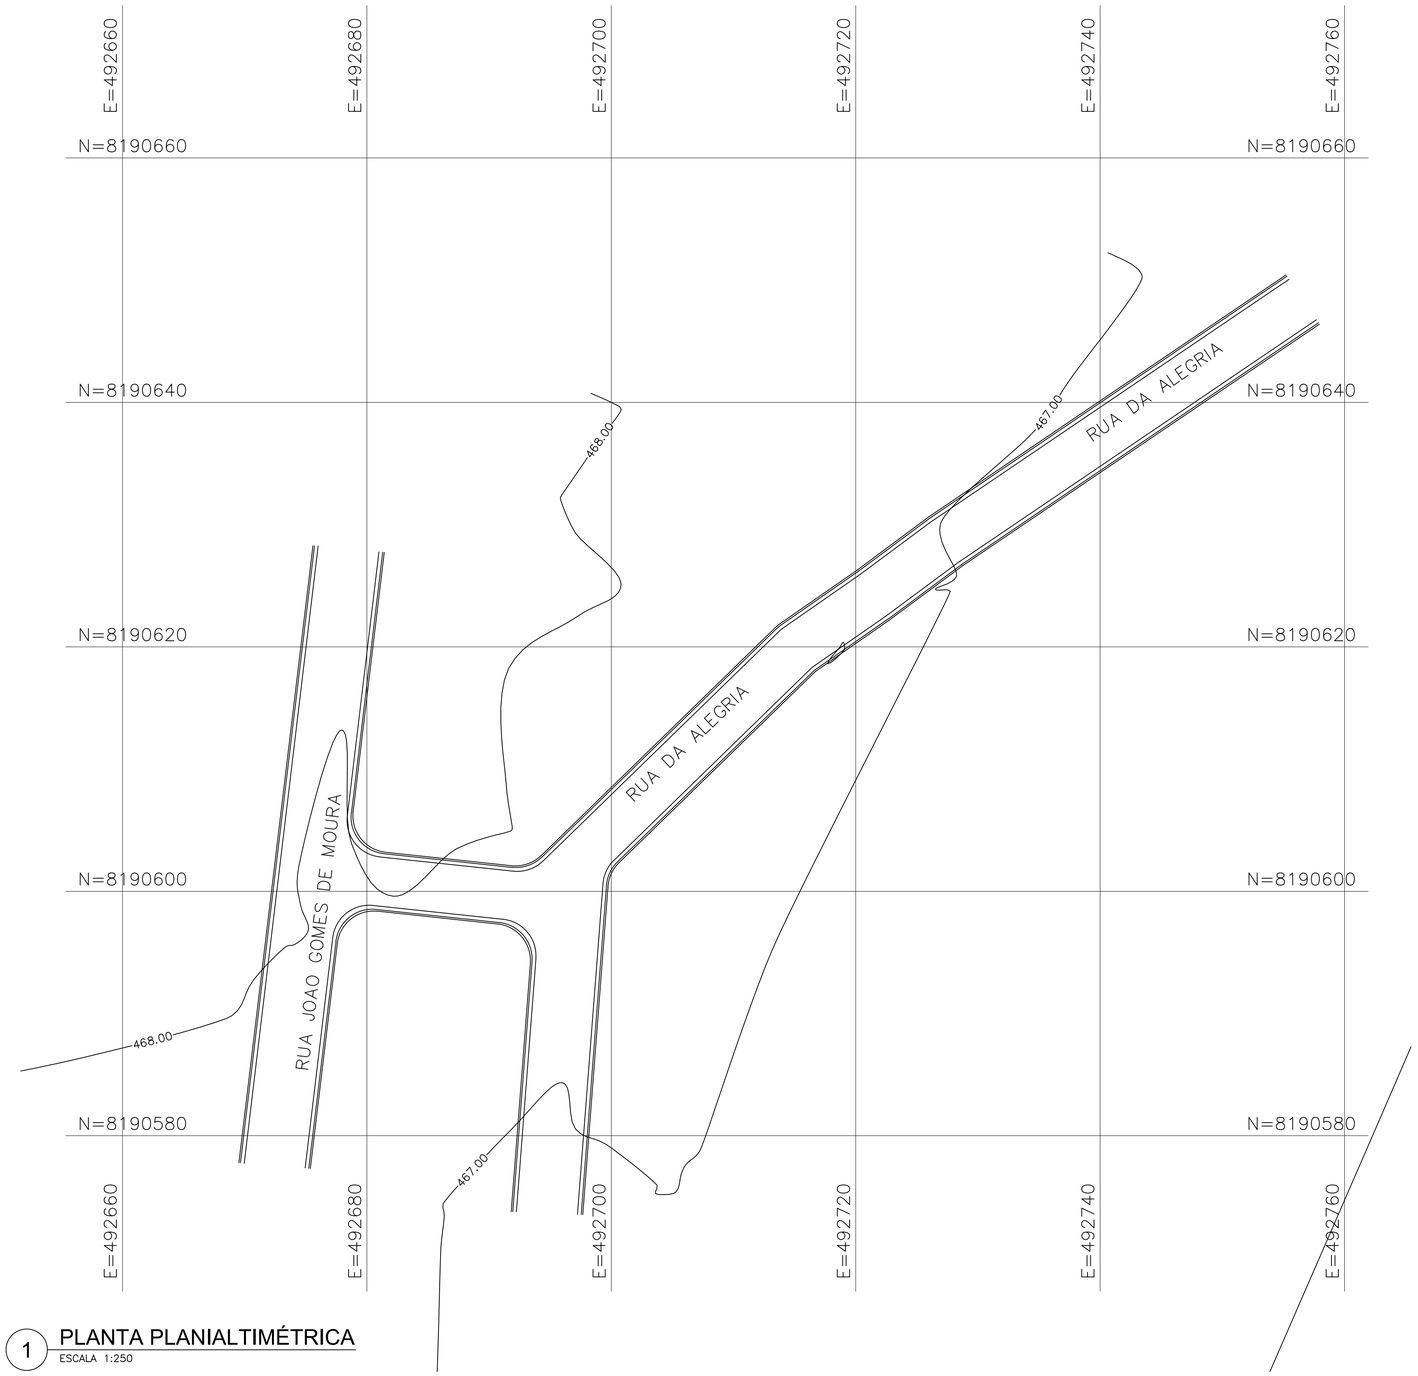

1 PLANTA PLANIALTIMÉTRICA
ESCALA 1:250

2 PLANTA PLANIALTIMÉTRICA
ESCALA 1:250

NOTAS	LEGENDA	MAPA-CHAVE	VERIFICAÇÃO	APROVAÇÃO
1 – AS CURVAS DE NÍVEL FORAM INTERPOLADAS DE 1,00 METROS EM 1,00 METROS. 2 – TODAS AS COORDENADAS AQUI DESCRITAS ESTÃO GEORREFERENCIADAS AO SISTEMA GEODÉSICO BRASILEIRO E ENCONTRAM-SE REPRESENTADAS NO SISTEMA UTM, REFERENCIADAS AO MERIDIANO CENTRAL Nº 45 WGR, TENDO COMO DATUM O SIRGAS 2000. TODOS OS AZIMUTES E DISTÂNCIAS, ÁREA E PERÍMETRO FORAM CALCULADOS NO PLANO DE PROJEÇÃO UTM. 3– MALHA DE COORDENADAS INTERPOLADAS DE 20,0 EM 20,0 METROS NA PLANTA 01 E DE 15,0 EM 15,0 METROS NA PLANTA 02.				

VERIF.:	NOVEMBRO/2019	
CREA:	NOVEMBRO/2019	
APROV.:	NOVEMBRO/2019	
CREA:	NOVEMBRO/2019	

CONTRATANTE: PREFEITURA MUNICIPAL DE SÃO ROMÃO/MG
CNPJ Nº: 24.891.418/0001-02
Av. Newton Gonçalves Pereira, 337
Centro, São Romão/MG,
CEP: 39.290-000

CONTRATADA: CARVALHO AMARAL ENGENHARIA
CNPJ Nº: 16.783.066/0001-35
Avenida Mestre Fininha, nº 726,
1º andar, Centro, Montes Claros/MG,
CEP: 39401-074

OBRA:
PROJETO TOPOGRÁFICO
PAVIMENTAÇÃO EM CBUQ
PLANTA PLANIALTIMÉTRICA

RESPONSÁVEL TÉCNICO: THAÍS SARAIVA SOUSA ALMEIDA — CREA: MG 244.557/D

MUNICÍPIO/ÁREA: MUNICÍPIO DE SÃO ROMÃO/MG

ENDEREÇO DA OBRA: DIVERSAS RUAS NA SEDE DO MUNICIPIO DE SÃO ROMÃO

DATA: 26/11/2019 — ESCALA: INDICADA — PRANCHA: 06/07

ARQUIVO: DE-2019.1065-MG.SR-TOP-EXE.001=0