


AV PRINCIPAL39
 ESC H= 1:1000
 ESC V= 1:100

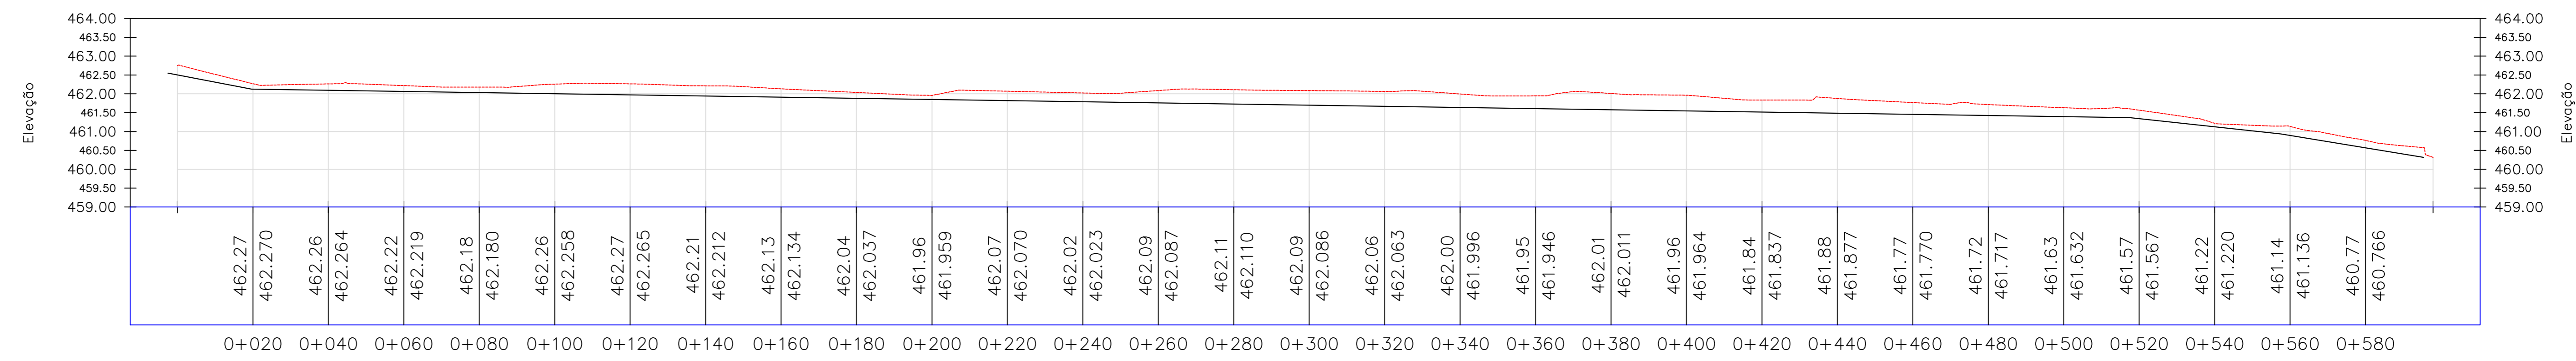

NOTAS

LEGENDA

MAPA-CHAVE

VERIFICAÇÃO

APROVAÇÃO

CONTRATANTE:	 SÃO ROMÃO/MG CNPJ Nº: 24.891.418/0001-02 Av. Newton Gonçalves Pereira, 337 Centro, São Romão/MG, CEP: 39.290-000	OBRA:	PROJETO TOPOGRÁFICO CALÇAMENTO EM BLOQUETE ESTAKEAMENTO DA VIA E PERFIL DO TERRENO
CONTRATADA:	 CARVALHO AMARAL ENGENHARIA CNPJ Nº: 16.783.066/0001-35 Avenida Mestre Fritinho, nº 726, 1º andar, Centro, Montes Claros/MG, CEP: 39401-074	RESPONSÁVEL TÉCNICO:	THAIS SARAIVA SOUSA ALMEIDA CREA: MG 244.557/D
MUNICÍPIO/ÁREA:		MUNICÍPIO DE SÃO ROMÃO/MG	
ENDEREÇO DA OBRA:		COMUNIDADE DE PARA TERRA, SÃO ROMÃO	
VERIF.:	JULHO/2019	DATA:	22/08/2019
CREA:	JULHO/2019	ESCALA:	1:1250
APROV.:	JULHO/2019	FRANCHA:	02/02
CREA:	JULHO/2019	ARQUIVO:	DE-2019.1065-MG.SR-TOP-EXE.001=0