





PLANTA BAIXA

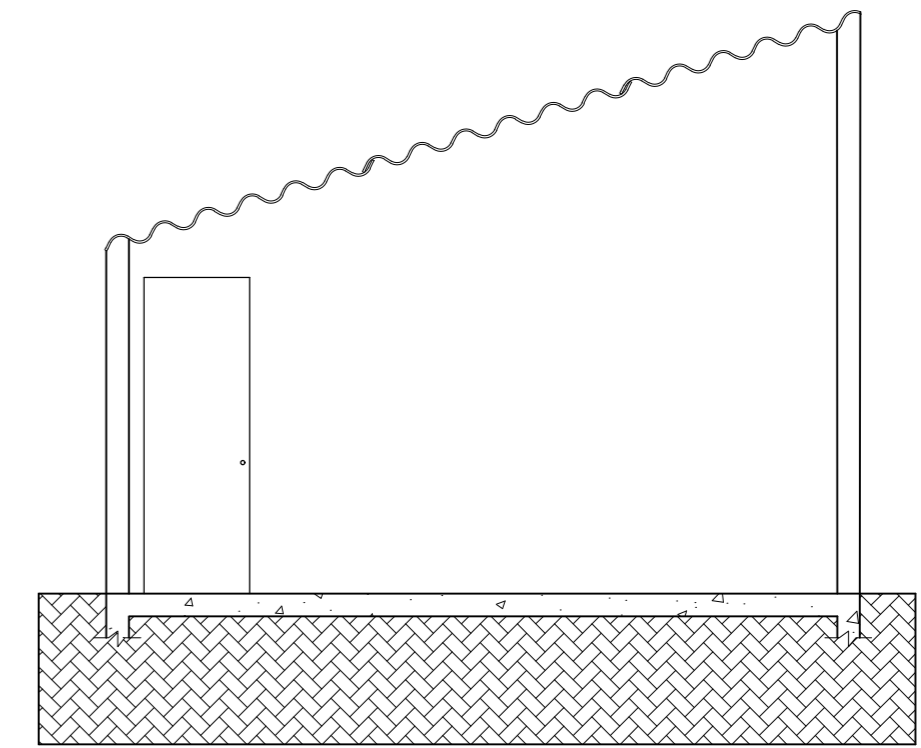

CORTE B-B

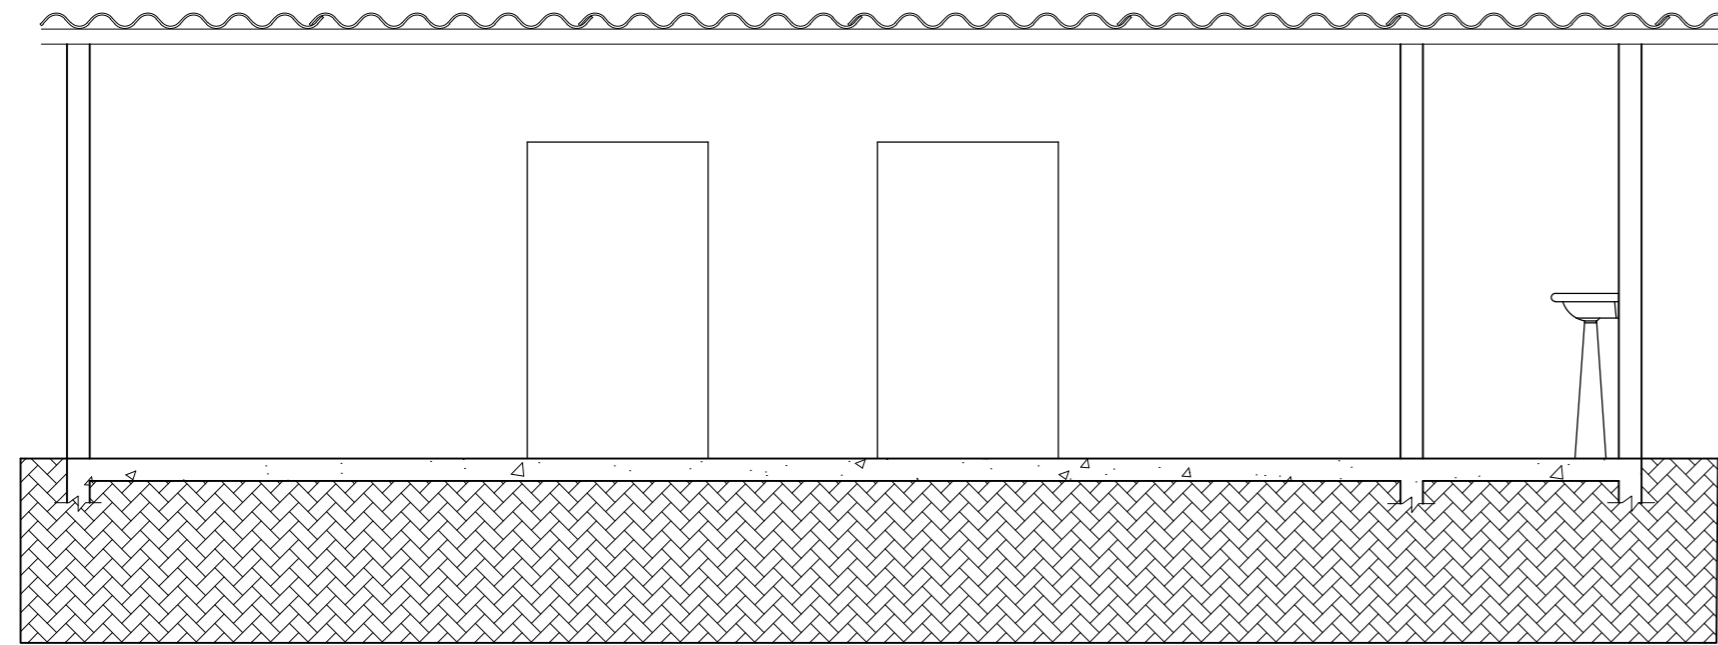

CORTE A-A

NOTAS		LEGENDA		ATUALIZAÇÃO			CONTRATADA:		CONTRATANTE:		TÍTULO:	
							 CARVALHO AMARAL ENGENHARIA CNPJ N°: 16.783.066/0001-35 Avenida Mestre Fininha, n° 726, 1° andar Centro, Montes Claros/MG, CEP: 39401-074		RESP. TEC. THAÍS SARAIVA SOUSA ALMEIDA REG. CREA: 244.557/D		MUNICÍPIO/ÁREA: MUNICÍPIO DE SÃO ROMÃO/MG	
							 PREFEITURA MUNICIPAL DE SÃO ROMÃO/MG CNPJ N°: 24.891.418/0001-02 Av. Newton Gonçalves Pereira, 337 Centro, São Romão/MG, CEP: 39.290-000		RESPONSÁVEL CONTRATANTE: PREF. MUNICIPAL DE SÃO ROMÃO		ENDEREÇO DA OBRA: SÃO ROMÃO / MG	
							DATA: 22/07/2020		ESCALA: INDICADA		PRANCHA: 01/01	
							ARQUIVO: DE-2020.1305-MG.SRO-ARQ-EXE.001=2					
0	EMISSÃO INICIAL	XX/XX/XX	X.X.X.	H.P.V.P.	M.C.G.M.							
REV.	DESCRIÇÃO	DATA	EXEC.	VERIF.	APROV.							