



1 PLANTA TÉRREO - DEMOLIÇÃO
ESCALA 1:125

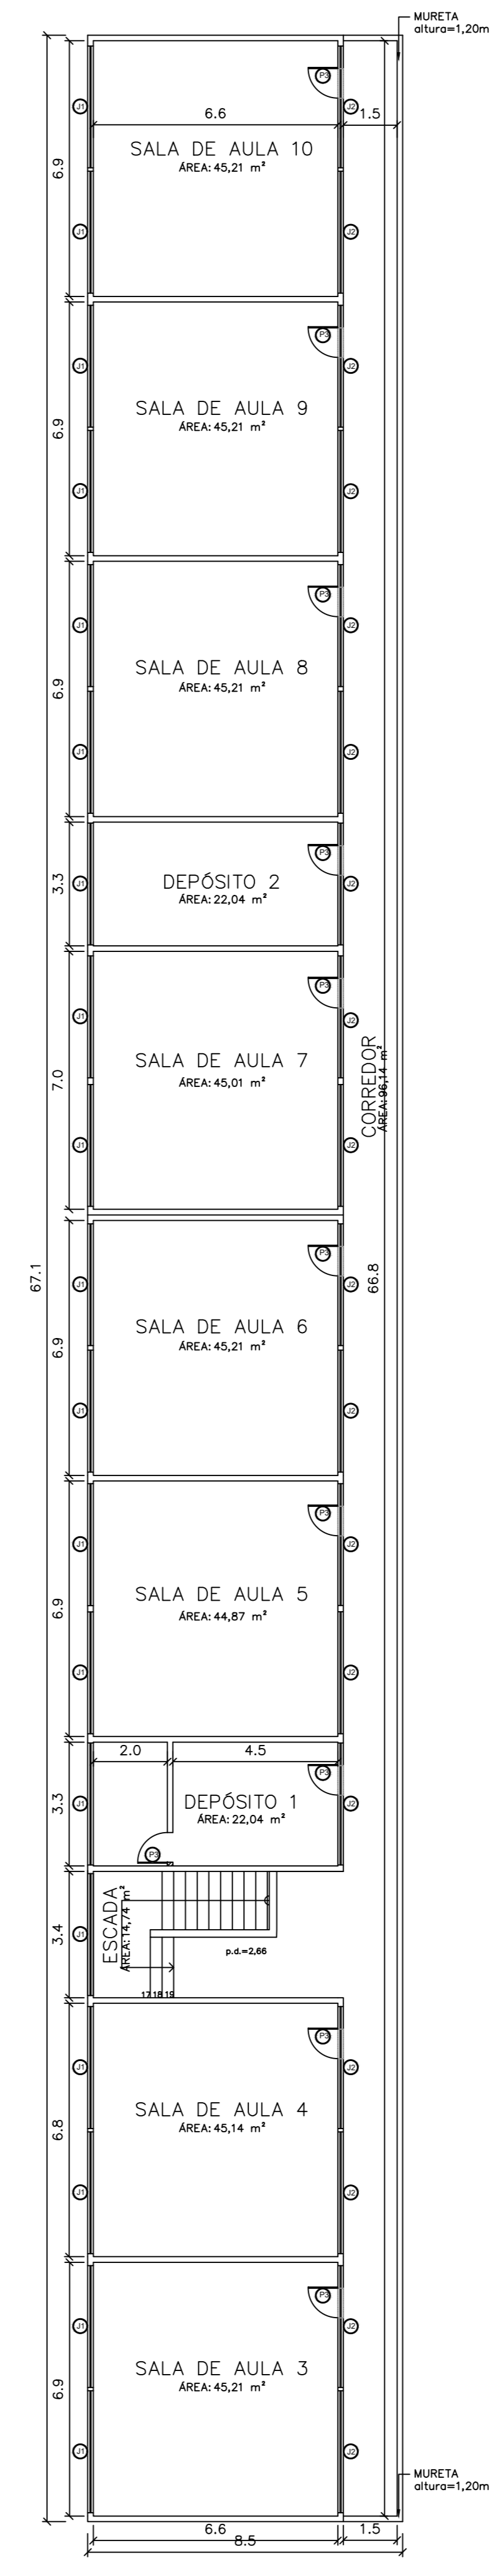

2 PLANTA 1º PAVTO - DEMOLIÇÃO
ESCALA 1:125

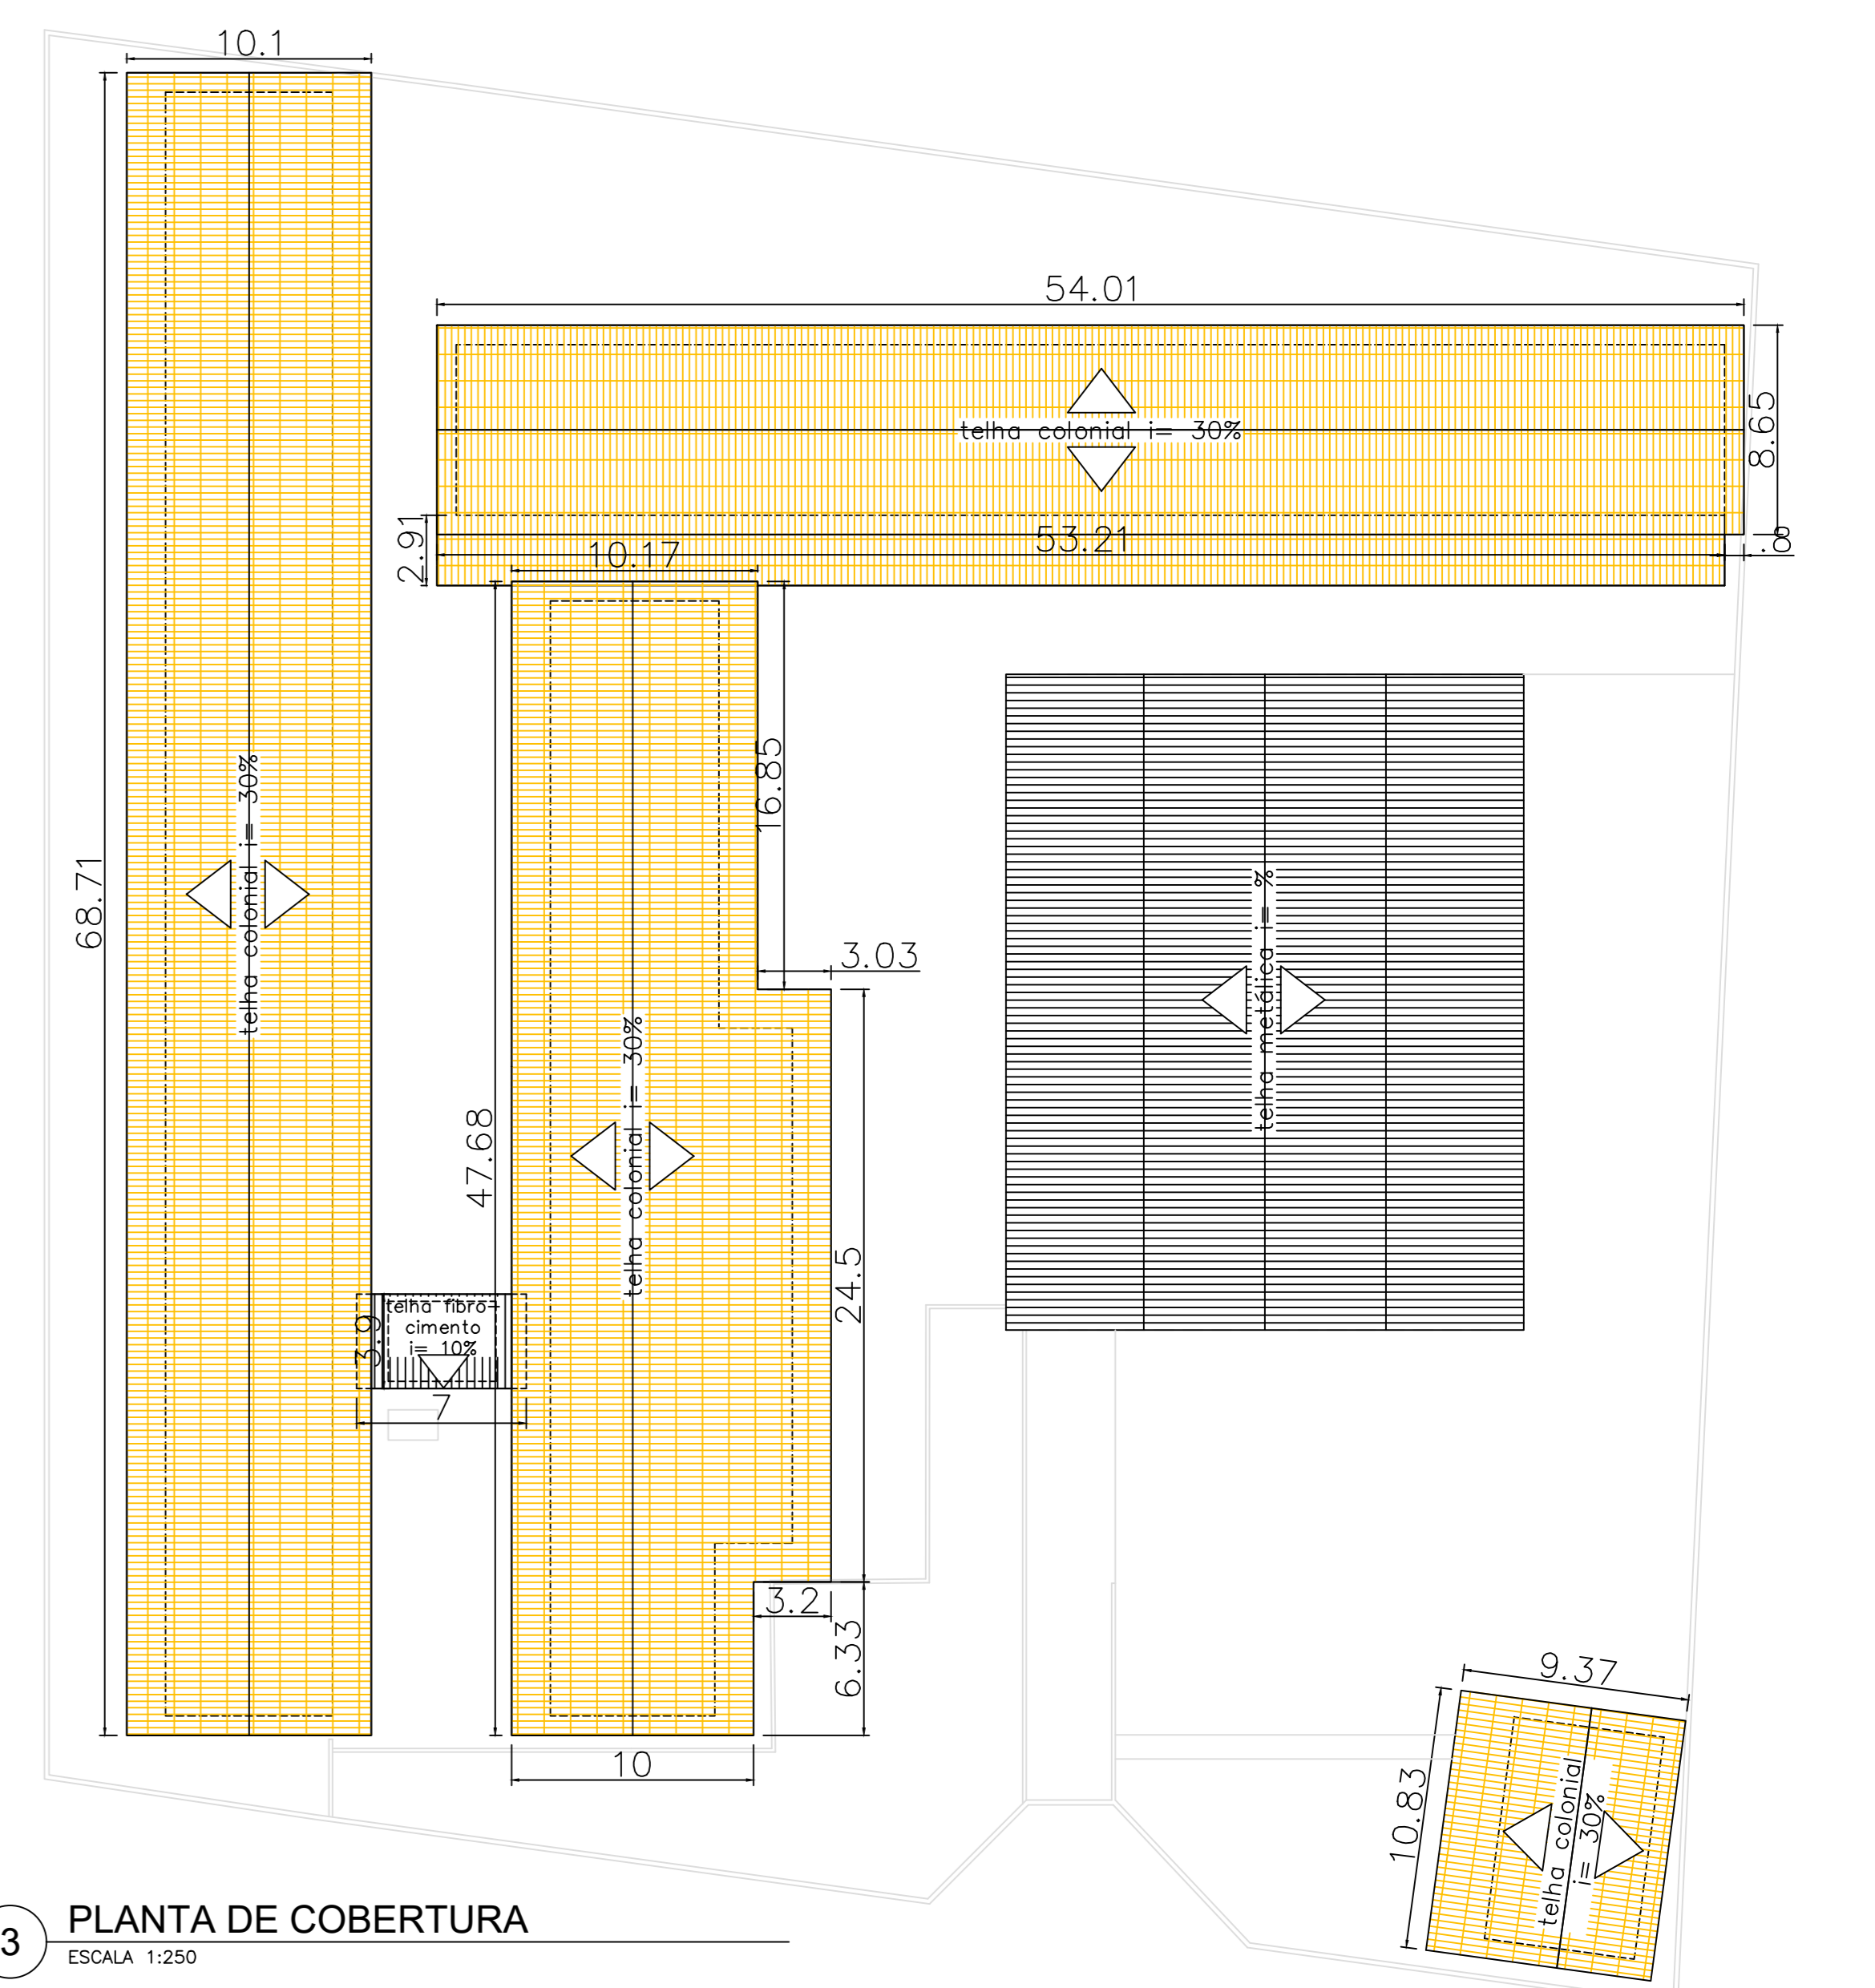

3 PLANTA DE COBERTURA
ESCALA 1:250

MAPA DE ESQUADRIAS			
LEGENDA DE PORTAS EXISTENTES			
REF.	Dimensões (cm)	QUANT.	TIPO
⊙	100 x 210	3	1 folha - de abrir lis em madeira
⊙	70 x 210	4	1 folha - de abrir lis em madeira
⊙	80 x 210	36	1 folha - de abrir lis em madeira
⊙	90 x 210	3	1 folha - de abrir em chapa metálica
⊙	285 x 220	1	2 folhas - de abrir em chapa metálica
⊙	60 x 210	14	1 folha - de abrir lis em madeira
⊙	80 x 210	1	1 folha - de abrir em chapa metálica
⊙	80 x 210	1	1 folha - de abrir em chapa metálica
⊙	100 x 235	1	1 folha - de abrir em chapa metálica

MAPA DE ESQUADRIAS			
LEGENDA DE JANELAS EXISTENTES			
REF.	Dimensões (cm)	Área (m²)	QUANT.
⊙	330x150	4,95	37
⊙	330x40	1,32	36
⊙	330x70	2,31	1
⊙	200x100	2,00	16
⊙	300x50	1,50	14
⊙	149x49	0,73	2
⊙	80x40	0,32	2
⊙	330x40	1,32	4
⊙	330x150	4,95	4

QUADRO DE DEMOLIÇÃO			
REFERÊNCIA	DESCRIÇÃO	AMBIENTES	QUANTIDADE TOTAL
25	remoção de vãos existentes	Depósito 2, sala de aula 4, sala de aula 5, sala de aula 6, sala de aula 7	1425m² 30% de valor total de obras existentes

NOTAS		LEGENDAS	
1 - MEDIDAS EM METROS			

ATUALIZAÇÃO			
CONTRATADA:	CARVALHO AMARAL ENGENHARIA	CONTRATANTE:	PREFEITURA MUNICIPAL DE SÃO ROMÃO/MS
RESP. TÉCNICO:	Thais Sabina Sousa Almeida	RESP. TÉCNICO:	Thais Sabina Sousa Almeida
CONTRATO:	2021.1.1712-MG.SRM-ARQ-EXE.001=0	TÍTULO:	PROJETO ARQUITETÔNICO ESCOLA MUNICIPAL PRESIDENTE TANCREDO NEVES
DATA:	20/09/2021	ESCALA:	INDICADA
REV. 01:	EMISSÃO INICIAL	17/11/21	F.V.S.S. P.V.1 G.V.M.
REV. 02:	DESCRIÇÃO	DATA:	EXEC. VERIF. APROV.