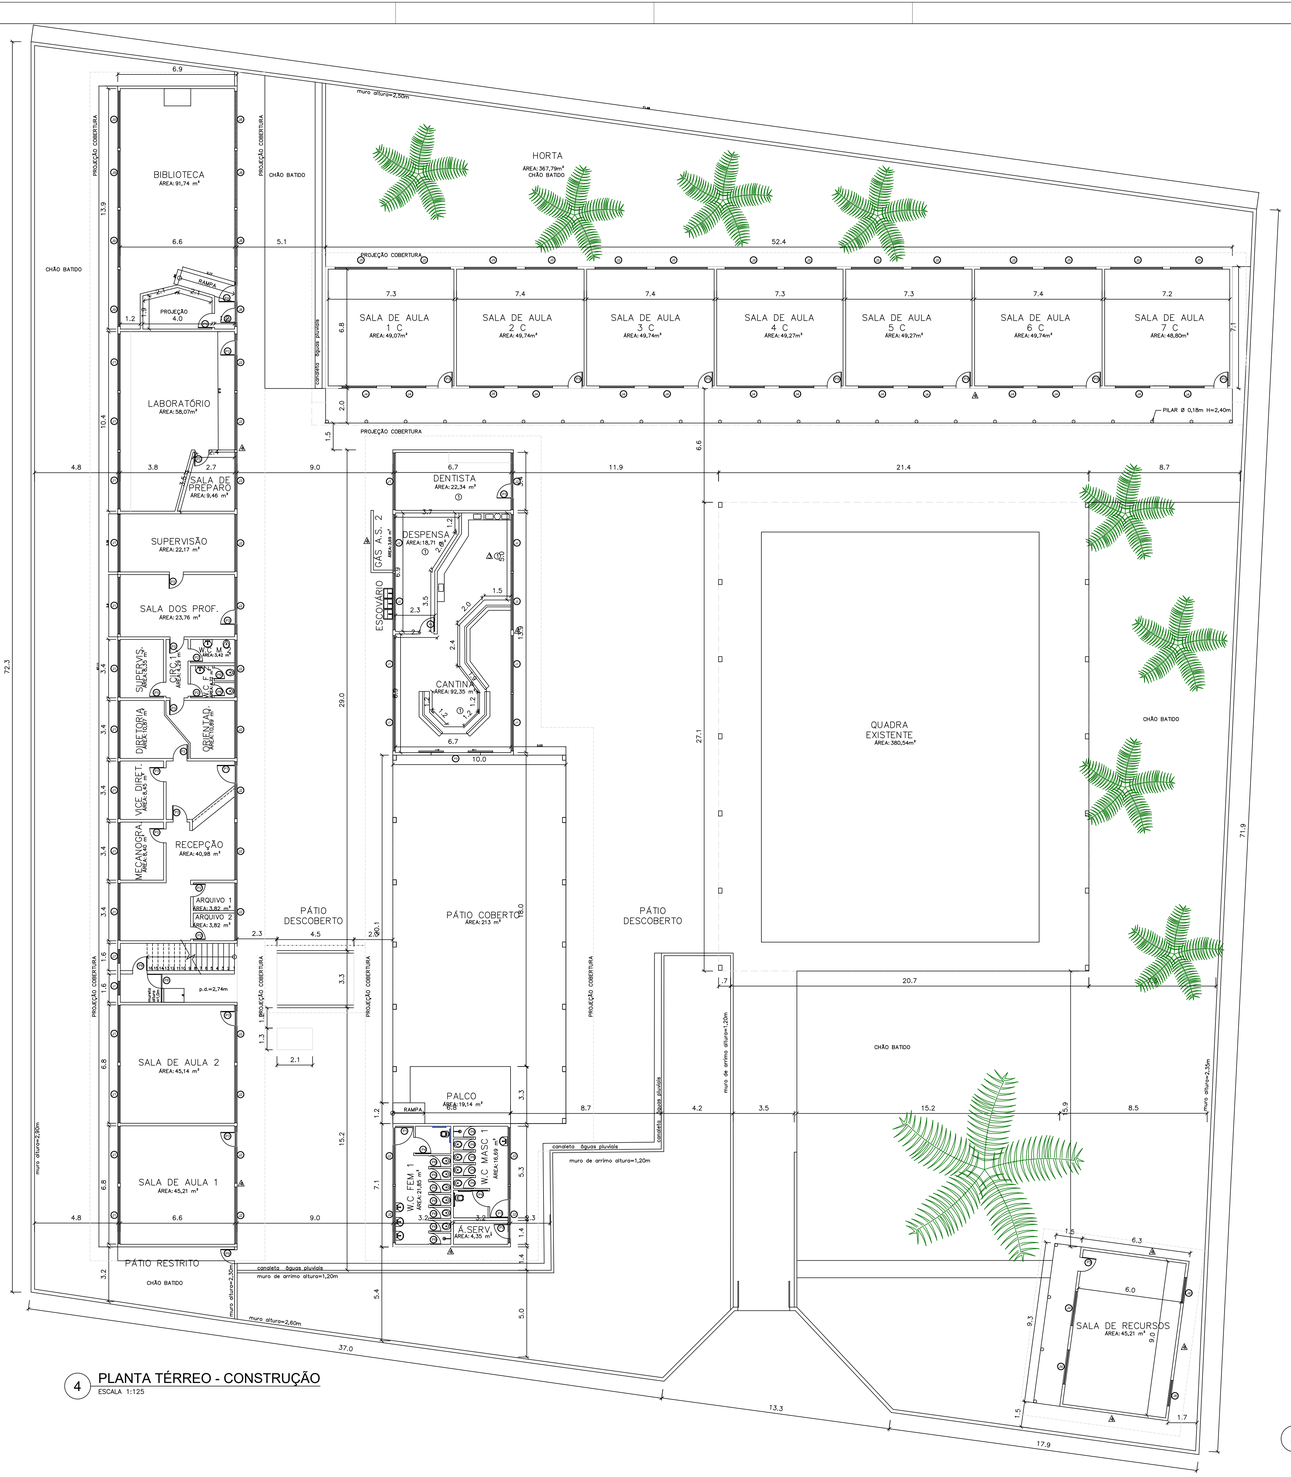


4 PLANTA TÉRREO - CONSTRUÇÃO
ESCALA 1:125

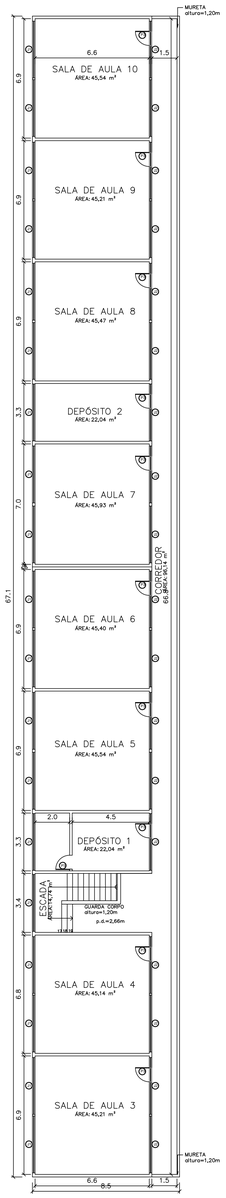


5 PLANTA 1° PAVTO - CONSTRUÇÃO
ESCALA 1:125

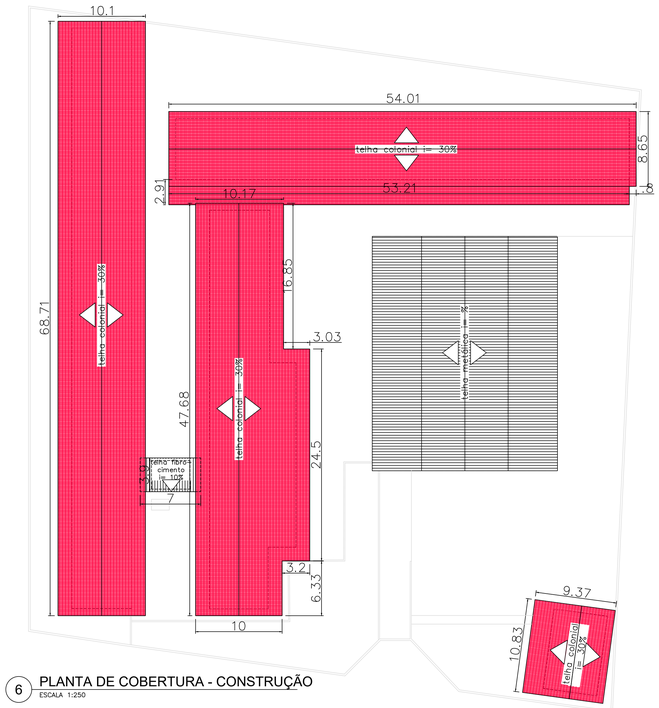


6 PLANTA DE COBERTURA - CONSTRUÇÃO
ESCALA 1:250

## QUADRO DE CONSTRUÇÃO

| REFERÊNCIA | DESCRIÇÃO | AMBIENTES | QUANTIDADE TOTAL |
|---|---|---|---|
| | ASSENTAMENTO DE REVESTIMENTO EM LOCAIS ONDE ESTÃO QUEBRADOS OU SOLTOS | W.C. MASCULINO 1, W.C. FEMININO 1 E W.C. FEMININO 2 | 20,00m² |
| | 10% DE RETIRADA E RECOLOCAÇÃO DE TELHA CERÂMICA TIPO COLONIAL DA AREA TOTAL DO TELHADO | PLANTA DE COBERTURA – CONSTRUÇÃO | 193,33 m² |
| | ASSENTAMENTO DE VIDROS | DEPÓSITO 2, SALA DE AULA 4, SALA AULA 5, SALA DE AULA 6, SALA DE AULA 7 | 14,26m² 30% do valor total de vidros existentes |
| | INSTALAÇÃO DE BARRA DE APOIO 80CM | W.C. FEMININO 1 | 1UND |
| | INSTALAÇÃO DE BARRA DE APOIO 40CM | W.C. FEMININO 1 | 1UND |
| | MANUTENÇÃO ELÉTRICA | ITEM REFERENTE A MANUTENÇÃO E INSTALAÇÃO DE PONTOS ELÉTRICOS, CHUVEIROS, CABO DE COBRE EM LOCAIS E CÔMODOS ESPECÍFICOS LEVANTADOS IN LOCO (VER ITEM 1.8 DA PLANILHA ORÇAMENTÁRIA E MEMORIAL DE CALCULO). | |
| | MANUTENÇÃO HIDRÁULICA | ITEM REFERENTE A MANUTENÇÃO E INSTALAÇÃO DE PONTOS HIDRAULICOS, TANQUE, TORNEIRAS EM LOCAIS E CÔMODOS ESPECÍFICOS LEVANTADOS IN LOCO (VER ITEM 1.9 DA PLANILHA ORÇAMENTÁRIA E MEMORIAL DE CALCULO). | |

## MAPA DE ESQUADRIAS

### LEGENDA DE PORTAS EXISTENTES

| REF. | Dimensões (cm) | QUANT. | TIPO | AMBIENTES |
|---|---|---|---|---|
| P1 | 100 x 210 | 3 | 1 folha – de abrir lisa em madeira | Recepção, W.C. Feminino 1 e W.C. Masculino 1 |
| P2 | 70 x 210 | 4 | 1 folha – de abrir lisa em madeira | W.C. Feminino 2 e W.C. Masculino 2, arquivo 1 e arquivo 2 |
| P3 | 80 x 210 | 36 | 1 folha – de abrir lisa em madeira | Sala de aula 1, sala de aula 2, recepção, mecanografia, vice diretoria, diretoria, orientador, supervisor, circulação, sala dos professores, supervisão, sala de preparo, laboratório, biblioteca, projeção, depósito 1, depósito 2, sala de aula 3, sala de aula 4, sala aula 5, sala de aula 6, sala de aula 7, sala de aula, 8, sala de aula 9, sala de aula 10, despensa, dentista, área de serviço, sala de aula 1c, sala de aula 2c , sala de aula 3c, sala de aula 4c, sala aula 5c, sala de aula 6c e sala de aula 7c |
| P4 | 90 x 210 | 3 | 1 folha – de abrir em chapa metálica | Biblioteca, w.c. masculino 1 e w.c. feminino 1 |
| P5 | 285 x 220 | 1 | 2 folhas – de abrir em chapa metálica | Cantina |
| P6 | 60 x 210 | 14 | 1 folha – de abrir lisa em madeira | W.C. masculino 1, w.c. feminino 1 e w.c. feminino 2 |
| P7 | 80 x 210 | 1 | 1 folha – de abrir em chapa metálica | Biblioteca, |
| P8 | 80 x 210 | 1 | 1 folha – de abrir em chapa metálica | Escoada |
| P9 | 100 x 235 | 1 | 1 folha – de abrir em chapa metálica | Lateral escola |

## MAPA DE ESQUADRIAS

### LEGENDA DE JANELAS EXISTENTES

| REF. | Dimensões (cm) | Área (m²) | QUANT. | h do peitoril (cm) / TIPO | AMBIENTES |
|---|---|---|---|---|---|
| J1 | 330X150 | 4,95 | 37 | 125 cm – ferro com vidro | Sala de aula 1, sala de aula 2, recepção, mecanografia, vice diretoria, diretoria, supervisor sala dos professores, supervisão, laboratório, depósito 1, depósito 2, sala de aula 3, sala de aula 4, sala aula 5, sala de aula 6, sala de aula 7, sala de aula, 8, sala de aula 9, sala de aula 10, despensa e dentista |
| J2 | 330X40 | 1,32 | 36 | 235 cm –ferro com vidro | Sala de aula 1, sala de aula 2, recepção, circulação, sala dos professores, supervisão, sala de preparo, laboratório, biblioteca, arquivo 1, arquivo 2, depósito 1, depósito 2, sala de aula 3, sala de aula 4, sala aula 5, sala de aula 6, sala de aula 7, sala de aula, 8, sala de aula 9, sala de aula 10, despensa, dentista, w.c. feminino 1, w.c. masculino 1 e área de serviço |
| J3 | 330X70 | 2,31 | 1 | 205 cm –ferro com vidro | Sala de preparo |
| J4 | 200X100 | 2,00 | 16 | 112 cm –ferro com vidro | Sala de aula 1c, sala de aula 2c , sala de aula 3c, sala de aula 4c, sala aula 5c, sala de aula 6c, sala de aula 7c e sala de recursos |
| J5 | 300x50 | 1,50 | 14 | 257 cm – ferro com vidro | Sala de aula 1c, sala de aula 2c , sala de aula 3c, sala de aula 4c, sala aula 5c, sala de aula 6c e sala de aula 7c |
| J6 | 149x49 | 0,73 | 2 | 222 cm – ferro com vidro | Sala de recursos |
| J7 | 80x40 | 0,32 | 2 | 160 cm – ferro com vidro | Escoada |
| J8 | 330X40 | 1,32 | 4 | 235 cm – ferro | Biblioteca |
| J9 | 330X150 | 4,95 | 4 | 125 cm – ferro | Biblioteca |

| NOTAS | LEGENDAS |
|---|---|
| 1 – MEDIDAS EM METROS | |

THAIS SARAIVA SOUSA ALMEIDA:11171811624

Assinado de forma digital por THAIS SARAIVA SOUSA ALMEIDA:11171811624
Dados: 2021.11.18 07:30:49 -03'00'

ATUALIZAÇÃO

| REV | DESCRIÇÃO | DATA | EXEC. | VERIF. | APROV. |
|---|---|---|---|---|---|
| 0 | EMISSÃO INICIAL | 17/11/21 | F.V.S.S | P.V.T | G.V.M. |

CONTRATADA: CARVALHO AMARAL ENGENHARIA
CNPJ Nº 14.796.434/0001-07
Avenida Medina Filho, nº 128, 1º andar
Centro, Montes Claros/MG.
CEP: 39401-074
RESP. TÉC. THAIS SARAIVA SOUSA ALMEIDA
REG. CREA: 244.557/D

CONTRATANTE: PREFEITURA MUNICIPAL DE SÃO ROMÃO/MG
CNPJ Nº: 24.891.418/0001-02
Rua Natalin Gonçalves Ferreira,337
Centro,São Romão/MG.
CEP: 39.290-000
MUNICÍPIO/ÁREA: MUNICÍPIO DE SÃO ROMÃO/MG
RESPONSÁVEL CONTRATANTE: PREF. MUNICIPAL DE SÃO ROMÃO

TÍTULO: PROJETO ARQUITETÔNICO
ESCOLA MUNICIPAL PRESIDENTE TANCREDO NEVES
Planta Terreo–Construção, Planta 1º Pavto–Construção, Planta de Reforma–Quadro e Planta de cobertura–construção e Quadro de construção

ENDEREÇO DA OBRA: RUA DIOMEDES VALADARES, 548 CENTRO

DATA: 20/09/2021
ESCALA: INDICADA
PRANCHA: 02/02
ARQUIVO: DE–2021.1712–MG.SRM–ARQ–EXE.001=0