



4 PLANTA TÉRREO - CONSTRUÇÃO  
ESCALA 1:125

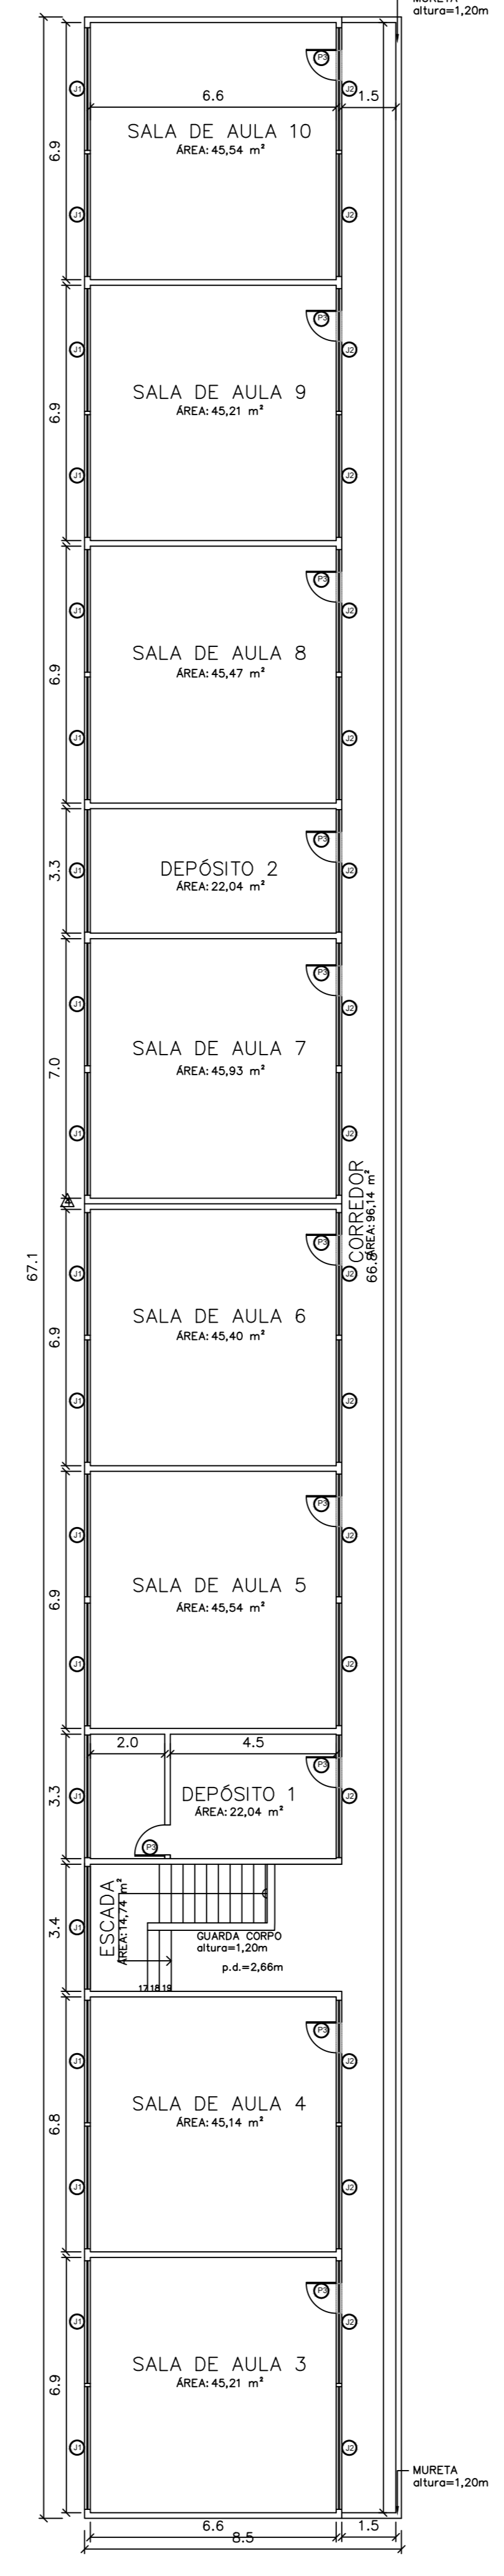

5 PLANTA 1º PAVTO - CONSTRUÇÃO  
ESCALA 1:125

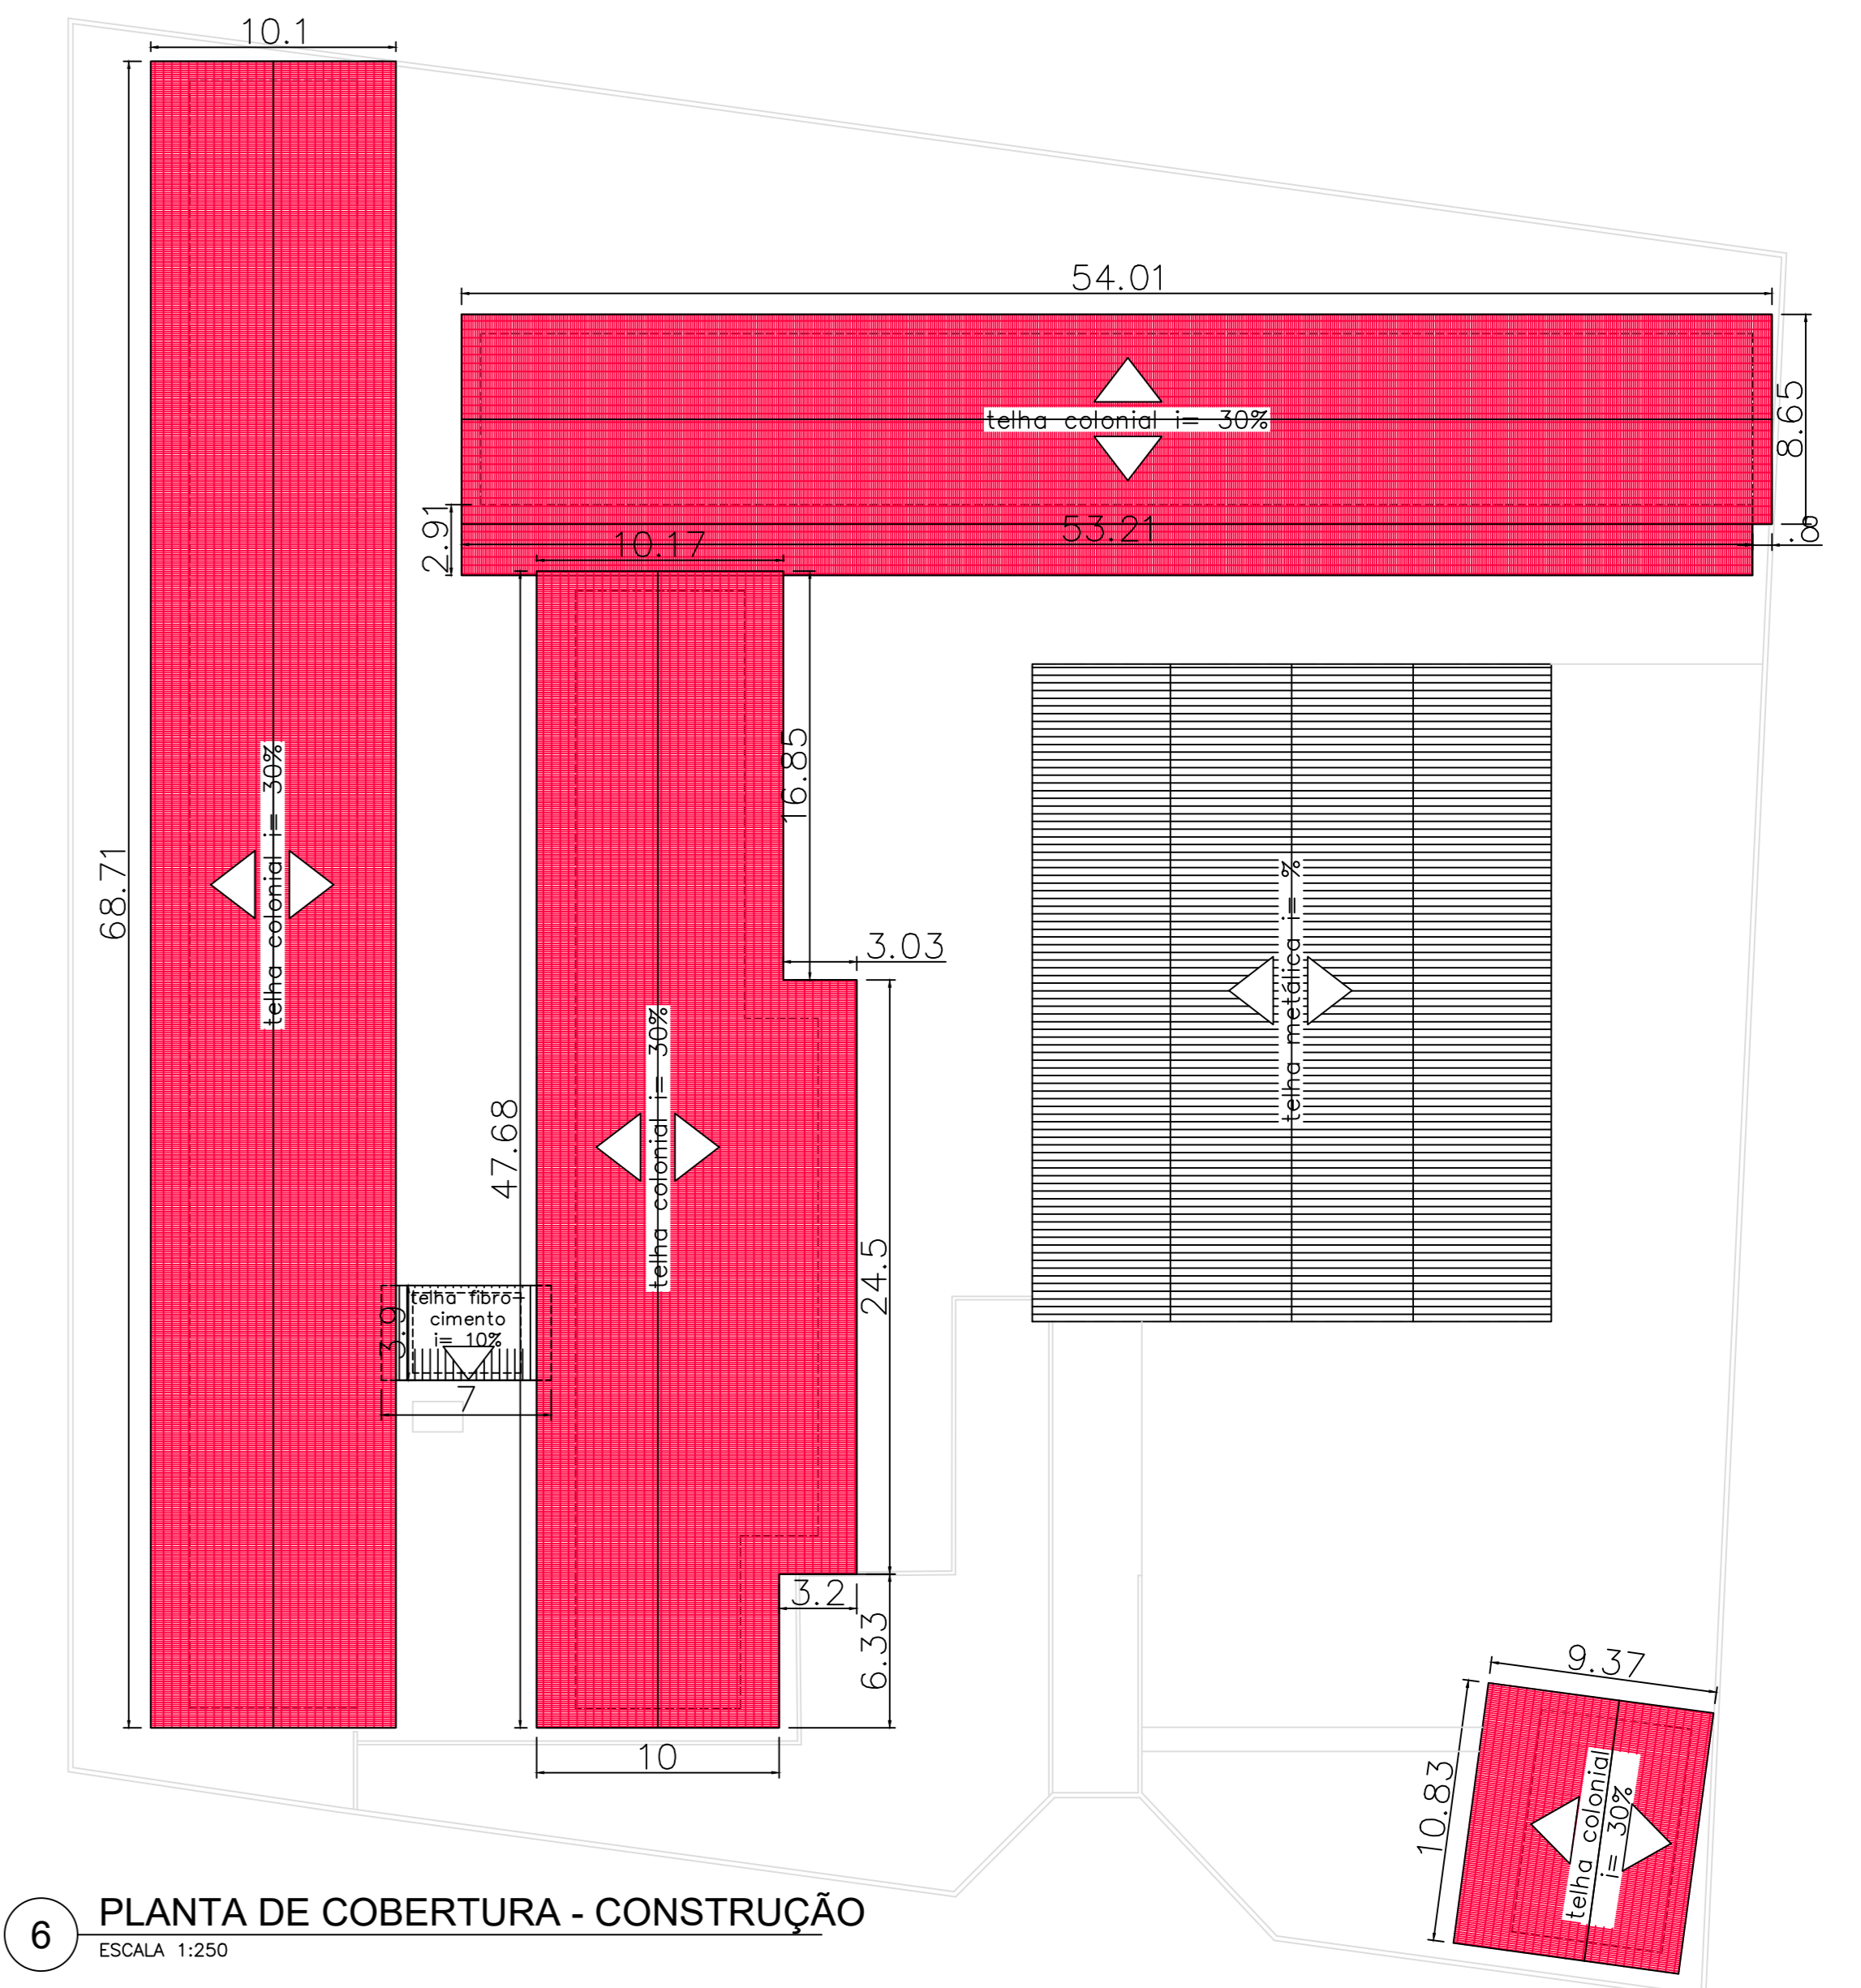

6 PLANTA DE COBERTURA - CONSTRUÇÃO  
ESCALA 1:250

QUADRO DE CONSTRUÇÃO			
REFERÊNCIA	DESCRIÇÃO	AMBIENTES	QUANTIDADE TOTAL
	ASSANAMENTO DE INVESTIMENTO EM LOCAIS ONDE ESTÃO QUADROS	W.C. MASCULINO 1, W.C. FEMININO 1 e W.C. FEMININO 2	20,00 m <sup>2</sup>
	LOTE DE RETRABALHO E RECOLOCAÇÃO DA CUBETA CERÂMICA TRIPLO COLONIAL DA ÁREA TOTAL DO LIMPEZA DA LAJE	PLANTA DE COBERTURA - CONSTRUÇÃO	193,33 m <sup>2</sup>
	ASENTAMENTO DE VIDROS	DEPÓSITO 2, SALA DE AULA 4, SALA AULA 5, SALA DE AULA 6, SALA DE AULA 7	14,29 m <sup>2</sup> 30% de vidro total de vidro existente
	INSTALAÇÃO DE BARRA DE APOIO BOU	W.C. FEMININO 1	1,00 m <sup>2</sup>
	INSTALAÇÃO DE BARRA DE APOIO BOU	W.C. FEMININO 1	1,00 m <sup>2</sup>
	CONSTRUÇÃO DE FIADA DE TUBO	PÁTIO	1,50 m <sup>2</sup>
	CONSTRUÇÃO DE MURETA EM ALVENARIA TUBO CERÂMICO 10x10	ENTORNO DA QUADRA	36,44 m <sup>2</sup>
	MURETA PARA CANALETA EM BARRA REDONDA	PÁTIO	60,30 m
	CANALETA PARA DRENAGEM EM CONCRETO 30X30CM, COM GREIJA EM BARRA REDONDA	ENTORNO DA QUADRA	18,50 m <sup>2</sup>
	CONSTRUÇÃO DE CALÇADA	PÁTIO	3,23 m <sup>2</sup>
	ENCAMAMENTO DE PAREDE	PREDIO DA CANTINA	112,17 m
	MANUTENÇÃO ELÉTRICA	ITEM REFERENTE A MANUTENÇÃO E INSTALAÇÃO DE PONTOS ELÉTRICOS, INTERRUPTOR, CABO DE COBRE EM LOCAIS E CONDUTOS ESPECÍFICOS LEVANTADOS IN LOCO (VER ITEM 1.8 DA PLANOJA ORÇAMENTÁRIA E MEMORIAL DE CÁLCULO).	
	MANUTENÇÃO HIDRÁULICA	ITEM REFERENTE A MANUTENÇÃO E INSTALAÇÃO DE PONTOS HIDRÁULICOS, TANQUE, TORNEIRAS EM LOCAIS E CONDUTOS ESPECÍFICOS LEVANTADOS IN LOCO (VER ITEM 1.8 DA PLANOJA ORÇAMENTÁRIA E MEMORIAL DE CÁLCULO).	

NOTAS	LEGENDAS
1 - MEDIDAS EM METROS	

MAPA DE ESQUADRIAS			
REF.	Dimensões (cm)	QUANT.	TIPO
1	100 x 210	3	1 folha - de abrir liso em madeira
2	70 x 210	4	1 folha - de abrir liso em madeira
3	80 x 210	36	1 folha - de abrir liso em madeira
4	90 x 210	3	1 folha - de abrir em chapô metálica
5	285 x 220	1	2 folhas - de abrir em chapô metálica
6	60 x 210	14	1 folha - de abrir liso em madeira
7	80 x 210	1	1 folha - de abrir em chapô metálica
8	80 x 210	1	1 folha - de abrir em chapô metálica
9	100 x 235	1	1 folha - de abrir em chapô metálica

MAPA DE ESQUADRIAS			
REF.	Dimensões (cm)	Área (m <sup>2</sup> )	QUANT.
1	330x150	4,95	37
2	330x40	1,32	36
3	330x70	2,31	1
4	200x100	2,00	16
5	300x50	1,50	14
6	149x49	0,73	2
7	80x40	0,32	2
8	330x40	1,32	4
9	330x150	4,95	4

ATUALIZAÇÃO		CONTRATADA		CONTRATANTE	
0	MISSÃO INICIAL	17/11/21	F.V.S.S.	P.V.T.	G.V.M.
REV.	DESCRIÇÃO	DATA	EXEC.	VERIF.	APROV.