




**6 COBERTURA**  
ESCALA 1:100

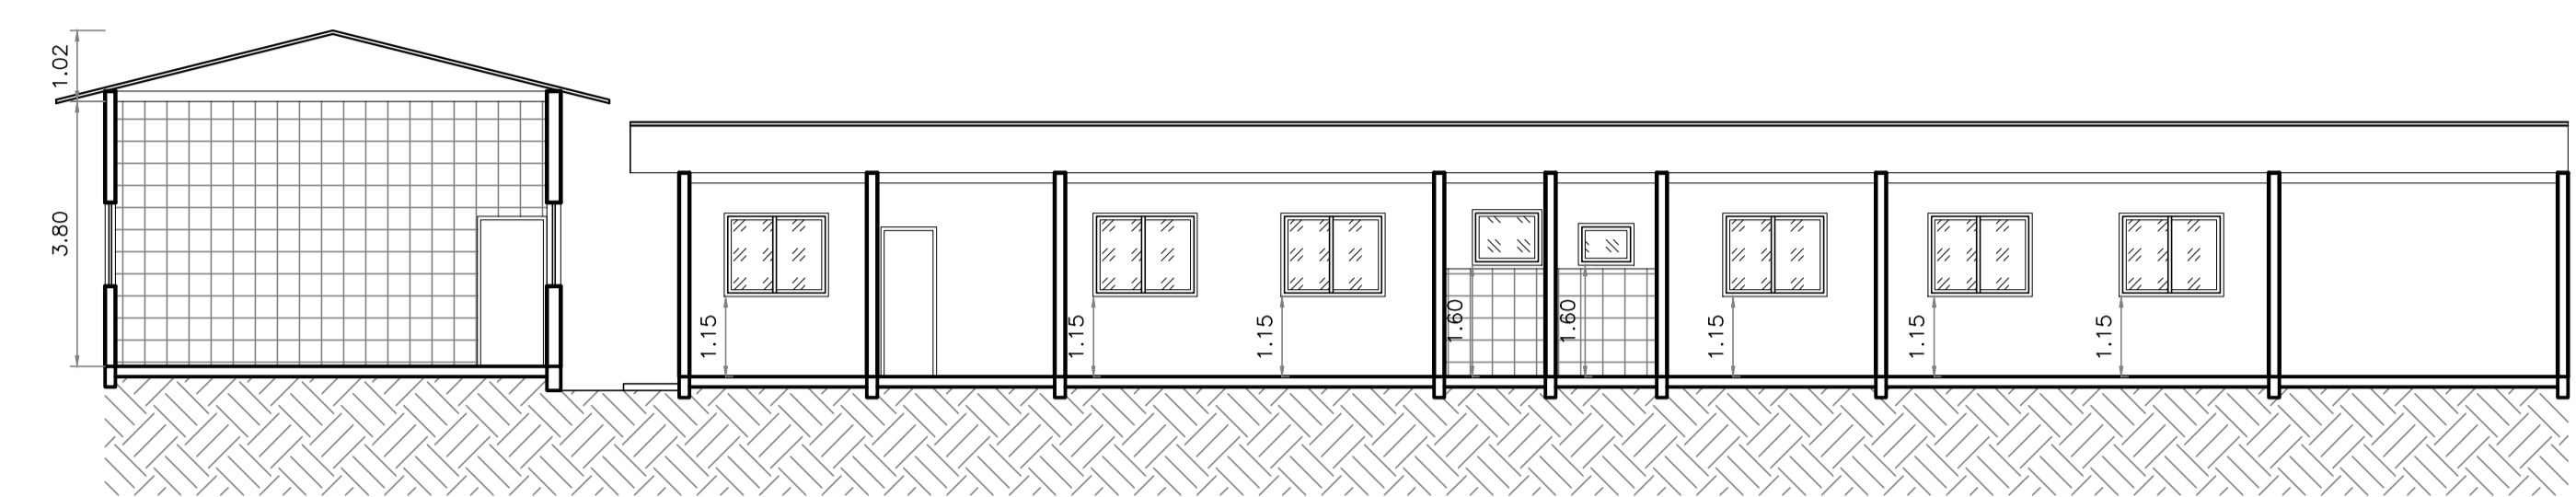

**7 CORTE BB**  
ESCALA 1:100

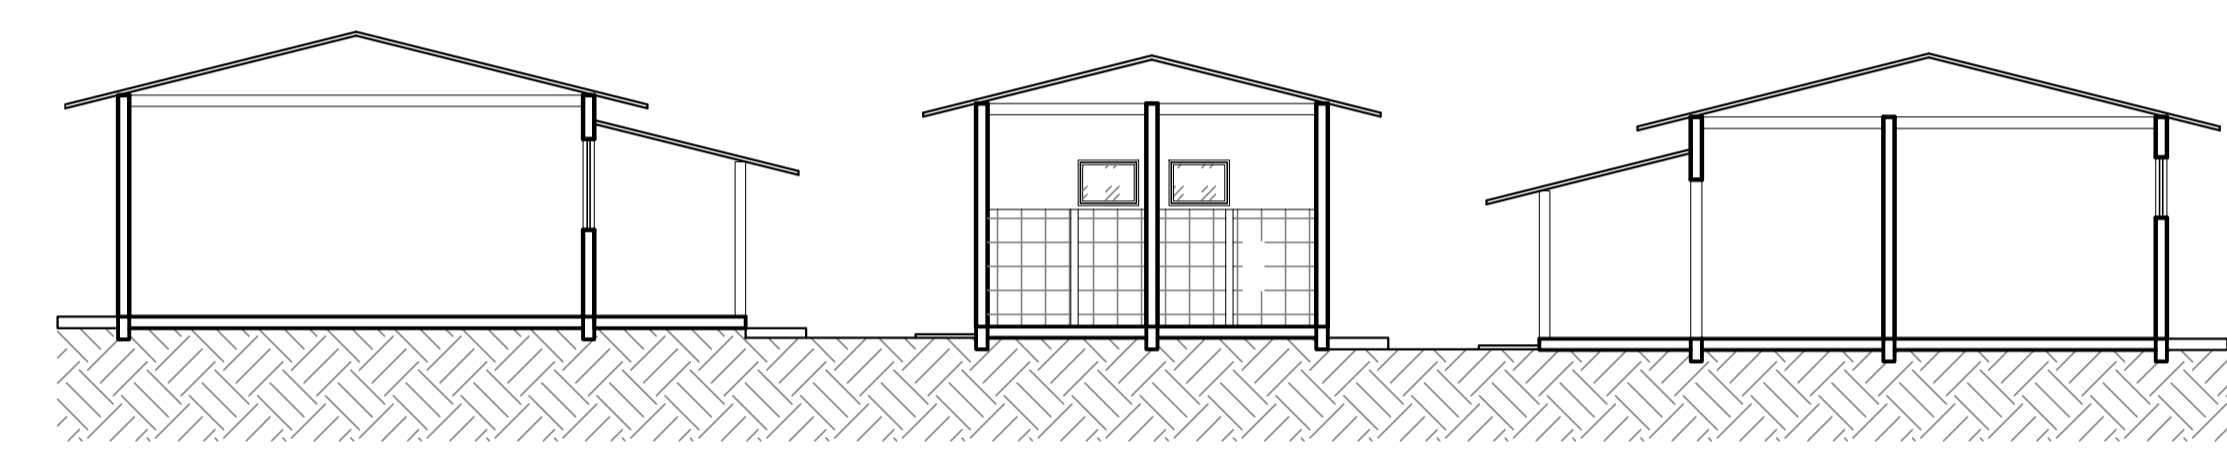

**8 CORTE AA**  
ESCALA 1:100

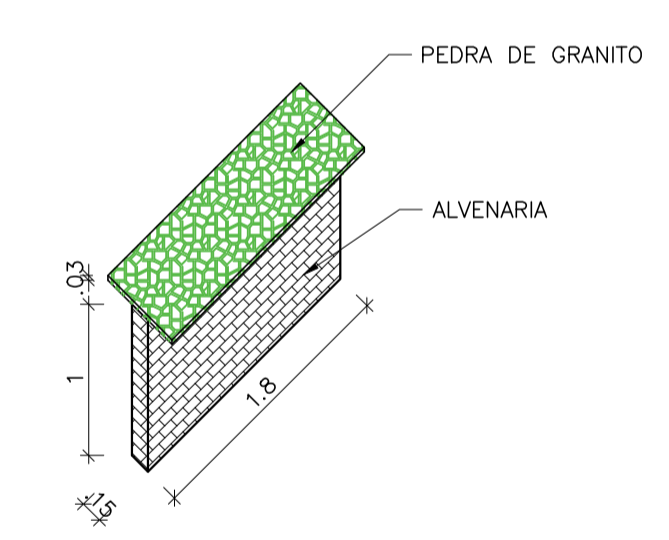

**9 DETALHE DE BALCÃO DA SECRETARIA**  
ESCALA 1:50

QUADRO DE REFORMA TELHADO		
REF.	ESPECIFICAÇÃO	QUANTIDADE
	MANUTENÇÃO DO TELHADO 10%	96,05 m <sup>2</sup>
	CONSTRUÇÃO DE COBERTURA	13,38 m <sup>2</sup>

<b>NOTAS</b> 1 - Medidas em metros	<b>LEGENDA DA ALVENARIA</b>	<b>LEGENDA COBERTURA</b>	<b>ATUALIZAÇÃO</b>	<b>CONTRATADA:</b> CARVALHO AMARAL ENGENHARIA 	CNPJ Nº: 16.783.066/0001-35 Avenida Mestre Firmino, nº 726, 1º andar Centro, Montes Claros/MG CEP: 35401-074	<b>RESP. TEC. THAIS SARAIVA SOUSA ALMEIDA</b> REG. CREA: 244.557/D
				<b>CONTRATANTE:</b>	<b>PREFEITURA MUNICIPAL DE SÃO ROMÃO/MG</b> CNPJ Nº: 24.891.418/0001-02 Av. Nelson Gonçalves Pereira, 337 Centro, São Romão/MG CEP: 39.290-000	<b>MUNICÍPIO/ÁREA:</b> <b>MUNICÍPIO DE SÃO ROMÃO/MG</b> <b>RESPONSÁVEL CONTRATANTE:</b> <b>PREF. MUN. DE SÃO ROMÃO/MG</b>
				<b>TÍTULO:</b> PROJETO ARQUITETÔNICO REFORMA DA CRECHE E PRÉ-ESCOLA MUNICIPAL CANTINHO FELIZ PLANTA DE COBERTURA, QUADRO DE REFORMA DA COBERTURA, CORTES E DETALHE		
				<b>DATA:</b> 10/01/2022	<b>ESCALA:</b> INDICADA	<b>PRANCHA:</b>
				<b>ARQUIVO:</b> DE-2022.1713-MG.SR-ARQ-EXE.001=0	<b>04/04</b>	