



QUADRO DE REFORMA			
LEGENDA	ITEM	QTD.	
A1	PINTURA (INTERNA E EXTERNA)	2199,66 m ²	
	PINTURA ESQUADRIAS DE AÇO	30 UND	
	ASSENTAMENTO DE NOVO PISO CERÂMICO	561,30 ^m	
	CONSTRUÇÃO DE ALVENARIA	53,40m ³	
	PINTURA DA ESTRUTURA METÁLICA DAS JANELAS	129,68m ²	
	ASSENTAMENTO DE SOLEIRAS	2,40m ²	
	ASSENTAMENTO DE NOVAS DIVISÓRIAS SANITÁRIAS	24,57 m ²	
	EM TODOS OS CÔMODOS	INSTALAÇÃO DE NOVO FORRO PVC	505,00m ²
SALA 1	INSTALAÇÕES ELÉTRICAS	---	
BANHEIRO DOS ALUNOS	TROCA DE REVESTIMENTO CERÂMICO (SPACE = 180cm)	60,00m ²	
B1	ASSENTAMENTO DE PISO CERÂMICO	561,35m ²	
B2	ASSENTAMENTO DE RODAPÉ H=7cm	340,80m	
	TROCA DE BACIAS SANITÁRIAS	08 UND	
	INSTALAÇÃO DE NOVAS BARRAS PNE - 80 CM	04 UND	
	INSTALAÇÃO DE NOVAS PIAS COM COLUNA	02 UND	
	CONSTRUÇÃO DE CALÇADA EM CONCRETO	191,16m ²	
	PINTURA ESQUADRIAS DOS PORTÕES DA FACHADA	2 UND	

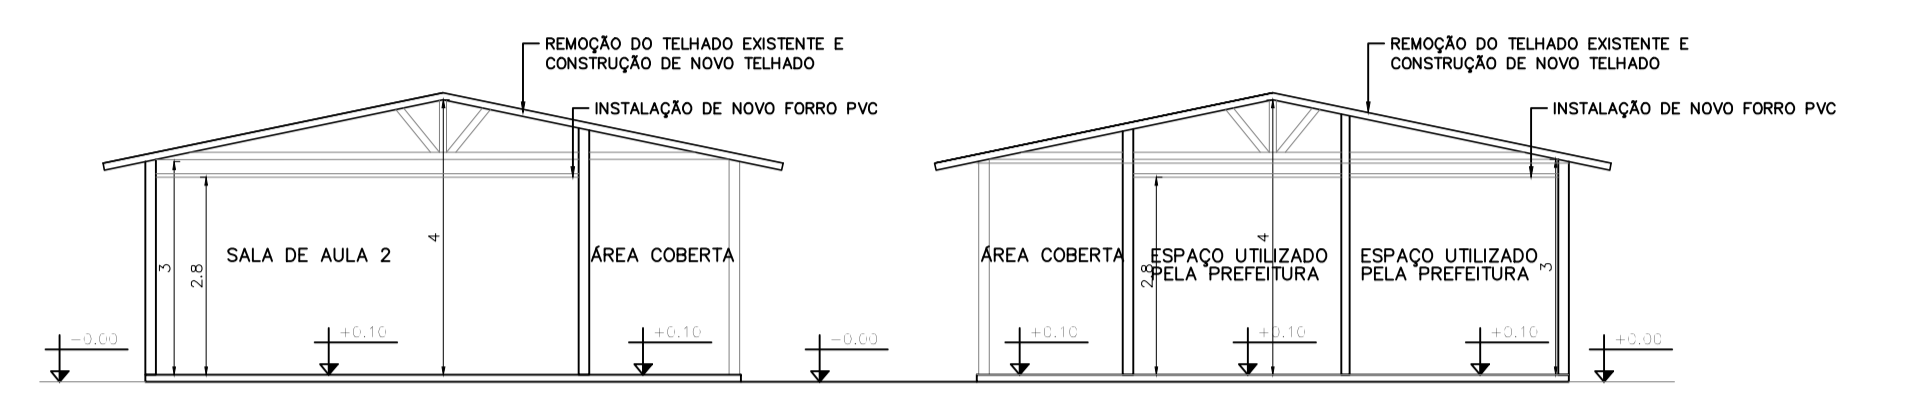

5 CORTE AA
ESCALA 1:100

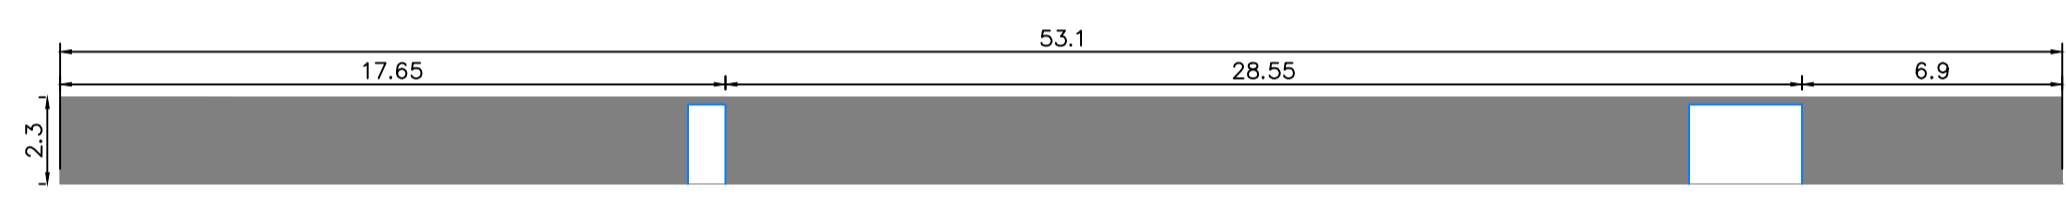

6 GRADIL
ESCALA 1:200

4 PLANTA DE CONSTRUÇÃO
ESCALA 1:100

NOTAS 1 - Medidas em metros	LEGENDA DA ALVENARIA Alvenaria revestida espessura final = 15 cm	LEGENDA COBERTURA	ATUALIZAÇÃO	CONTRATADA: CARVALHO AMARAL ENGENHARIA CNPJ Nº: 16.783.066/0001-35 Avenida Mestre Firmino, nº 728, 1º andar Centro, Montes Claros/MG CEP: 39401-074	RESP. TEC. THAIS SARAIVA SOUSA ALMEIDA REG. CREA: 244.557/D
				CONTRATANTE: SÃO ROMÃO/MG CNPJ Nº: 24.891.418/0001-02 Av. Nelson Gonçalves Ferreira, 337 Centro, São Romão/MG CEP: 39.290-000	MUNICÍPIO/ÁREA: MUNICÍPIO DE SÃO ROMÃO/MG RESPONSÁVEL CONTRATANTE: PREF. MUN. DE SÃO ROMÃO/MG ENDEREÇO DA OBRA: AV. PRINCIPAL NA COMUNIDADE DE PARATERRA, SÃO ROMÃO
TÍTULO: PROJETO ARQUITETÔNICO REFORMA ESCOLAS EE PROF. GIOVANNA FERREIRA E EM EDMUNDO TORRES PLANTA DE CONSTRUÇÃO, CORTE TRANSVERSAL, GRADIL E QUADRO DE REFORMA				DATA: 15/10/2021	ESCALA: INDICADA
0 EMISSÃO INICIAL	13/04/21	A.T.R.G	G.V.M.	G.V.M.	PRANCHA: 03/03
REV. DESCRIÇÃO	DATA	EXEC.	VERIF.	APROV.	