QUADRO DE PISOS					
CÓD.	DESENHO	TIPO	FOTO	QUANT.	LOCAL
P01		piso de concreto		358,16 m²	(ver marcação em planta)
P02		piso intertravado azul		246,40m²	(ver marcação em planta)
P03		piso de pedra basalto serrado cinza		146,95m²	(ver marcação em planta)
P04		piso tátil direcional 25x25		38,23 m²	(ver marcação em planta)
P05		piso tátil de alerta 25x25			
P06		piso de concreto pintado com tinta epoxi amarela		35,23m²	(ver marcação em planta)
P07		piso de areia		94,72m²	(ver marcação em planta)
P08		meio fio de concreto		307,1m linear	(ver marcação em planta)

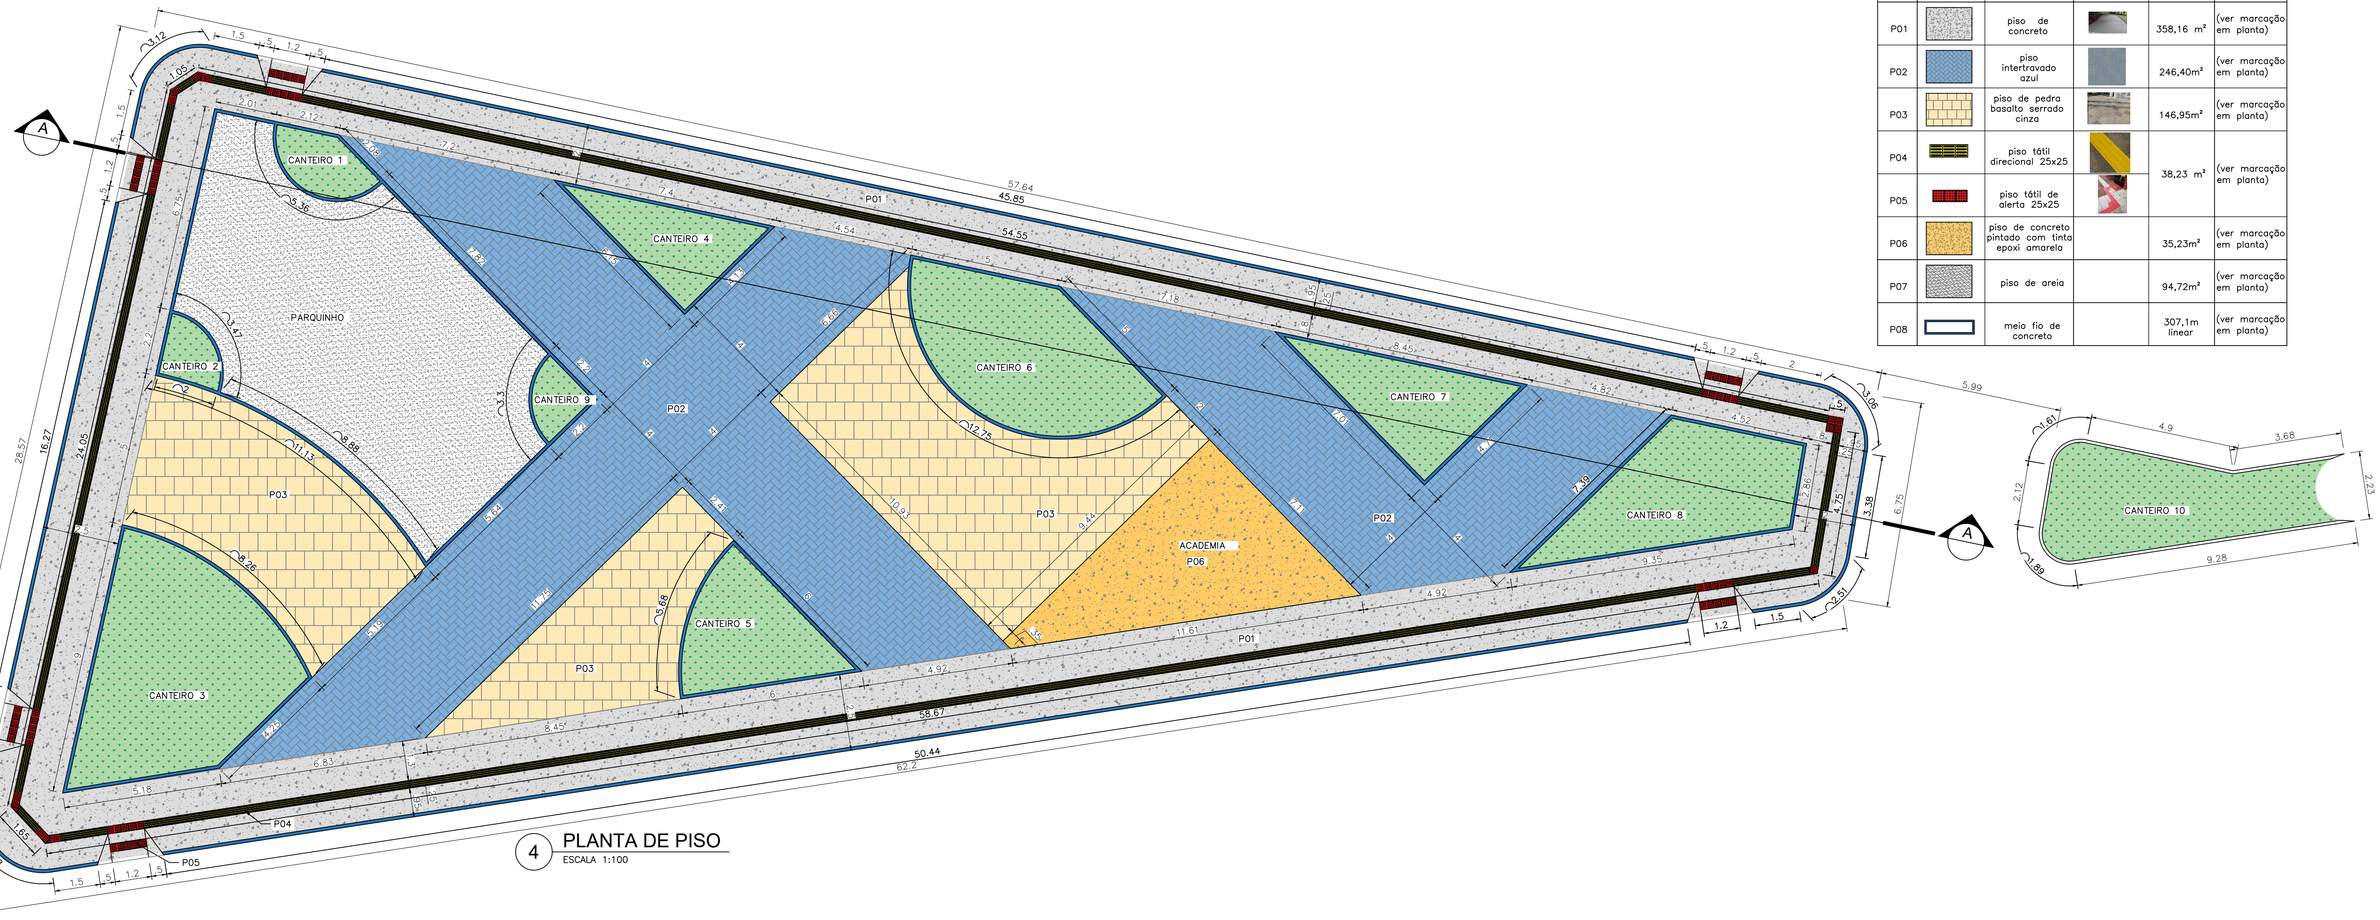

4 PLANTA DE PISO
ESCALA 1:100

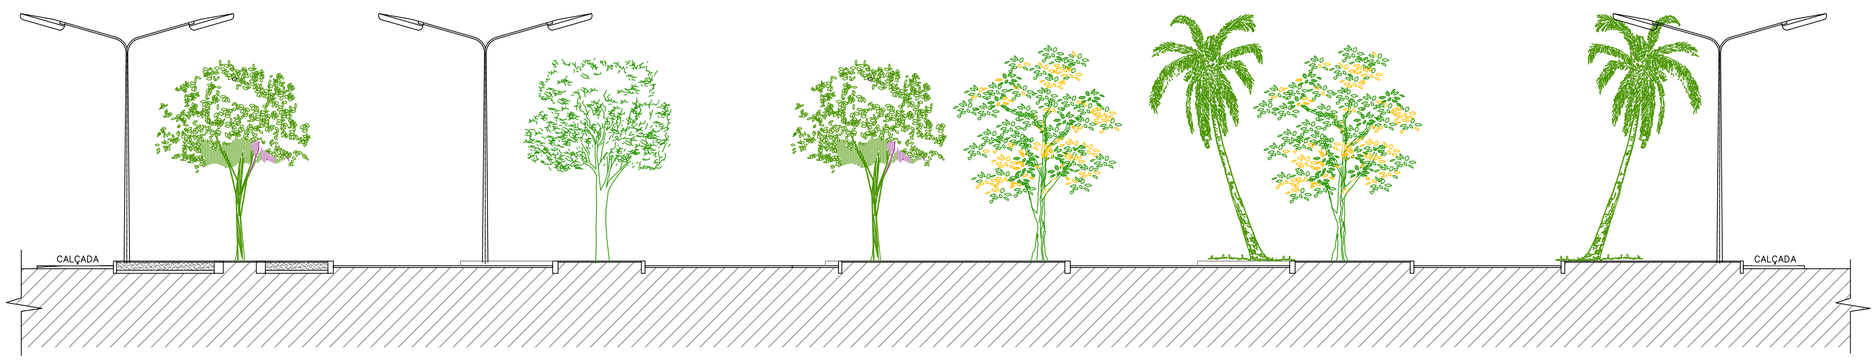

5 CORTE AA
ESCALA 1:100

GABRIEL VINICIUS MARTINS
Assinado de forma digital por GABRIEL VINICIUS MARTINS
Dados: 2023.03.15 13:50:59 -03'00'

NOTAS

1 – MEDIDAS EM METROS;

LEGENDA

ATUALIZAÇÃO

REV.	DESCRIÇÃO	DATA	EXEC.	VERIF.	APROV.
0	EMISSÃO INICIAL	21/01/22	K.Y.S.O.		

CONTRATADA: CARVALHO AMARAL ENGENHARIA
CNPJ Nº: 16.783.066/0001-35
Avenida Mestre Fininha, nº 726, 1º andar
Centro, Montes Claros/MG,
CEP: 39401-074

CONTRATO Nº

RESP. TEC. GABRIEL VINICIUS MARTINS

REG. CREA: 230.779/D-MG

CONTRATANTE: PREFEITURA MUNICIPAL DE SÃO ROMÃO/MG
CNPJ Nº: 24.891.418/0001-02
AV. Nelson Gonçalves Pereira, 337
Centro, SÃO ROMÃO/MG,
CEP: 39.290-000

MUNICÍPIO/ÁREA: MUNICIPIO DE SÃO ROMÃO/MG

RESPONSÁVEL CONTRATANTE: PREF. MUNICIPAL DE SÃO ROMÃO/MG

TÍTULO: PROJETO ARQUITETÔNICO
CONSTRUÇÃO DA PRAÇA DO TRIÂNGULO
PLANTA DE PISO; CORTE AA

ENDEREÇO DA OBRA: AVENIDA EUSTÁQUIO MARTINS

DATA: 14/03/2023 | ESCALA: INDICADA | PRANCHA: 02/03

ARQUIVO: DE-2022.1918-MG.SRM-ARQ-EXE.001=0