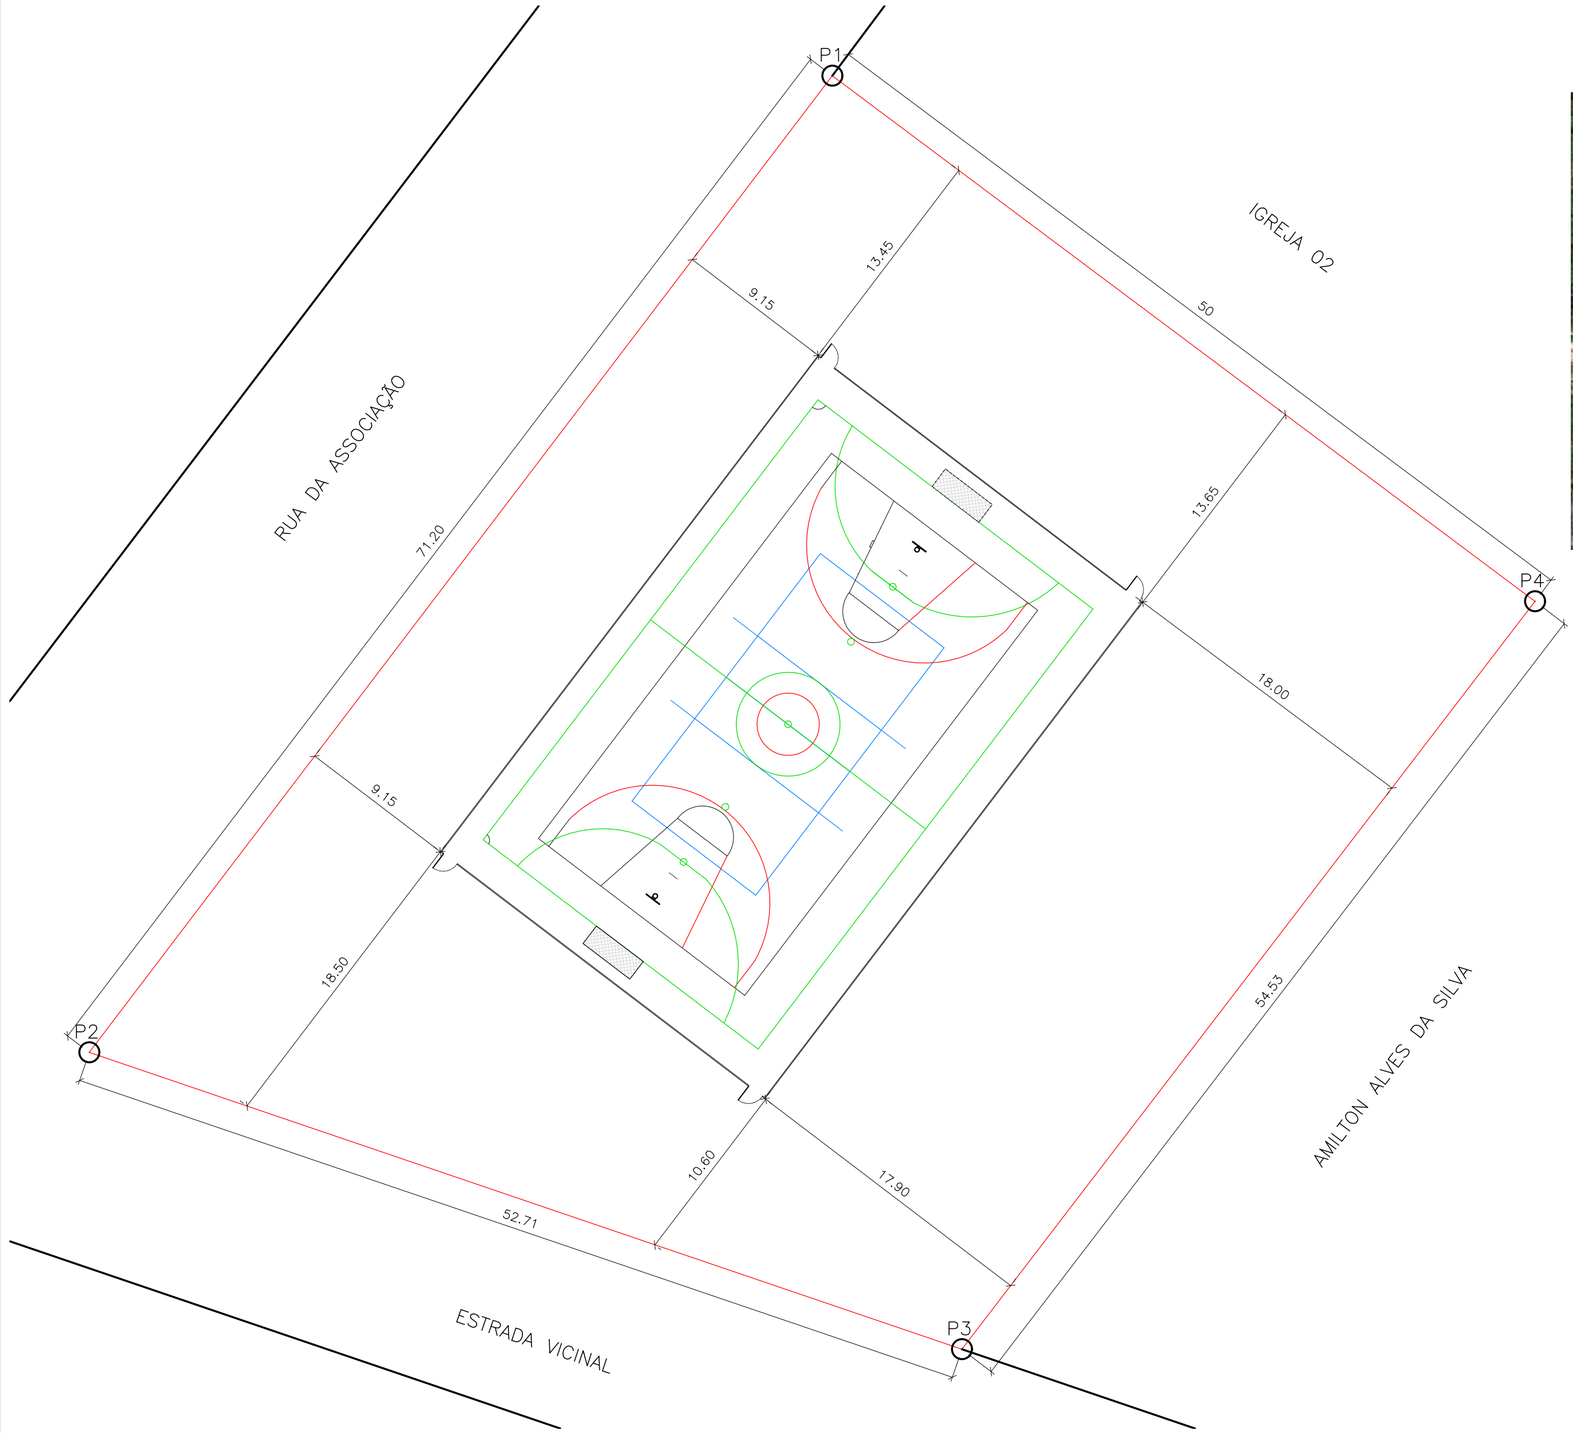

QUADRO DE COORDENADAS					
LADOS			DISTANCIA (m)	COORDENADAS (UTM)	
Vértices		Vértices		N (metros)	E (metros)
P1	–	P2	71.20	8.193.993,70	459.900,00
P2	–	P3	52.71	8.193.937,18	459.857,00
P3	–	P4	54.53	8.193.920,00	459.907,50
P4	–	P1	50.00	8.193.963,28	459.940,67

NOTAS

1 – Medidas em metros.

2 – Área do terreno = 3.143,00 m²

LEGENDA

ATUALIZAÇÃO

REV.	DESCRIÇÃO	DATA	EXEC.	VERIF.	APROV.
0	EMISSÃO INICIAL	05/02/22	L.M.C.S	T.S.S.A	T.S.S.A

CONTRATADA:

CARVALHO AMARAL
ENGENHARIA & PROJETOS

CNPJ Nº: 16.783.066/0001-35
AVENIDA MESTRA FININHA, Nº 726 - 1º ANDAR,
CIDADE SANTA MARIA, MONTES CLAROS/MG - CEP: 39401-074

CONTRATANTE:

SÃO ROMÃO
PREFEITURA MUNICIPAL
CIDADANIA E PROGRESSO- O TRABALHO CONTINUA
ADM. 2021/2024

CNPJ Nº: 24.891.418/0001-02
AVENIDA NEWTON GONÇALVES PEREIRA, Nº 337 - CENTRO
SÃO ROMÃO/MG - CEP: 39.290-000

RESPONSÁVEL TÉCNICO:

GABRIEL VINICIUS MARTINS- CPF: 121.000.186-12

Assinado de forma digital por GABRIEL VINICIUS MARTINS- CPF: 121.000.186-12
Dados: 2023.10.03 11:40:48 -03'00'

GABRIEL VINICIUS MARTINS
CREA/CAU: 230.779/D - MG

RESPONSÁVEL LEGAL:

PREFEITO MUNICIPAL DE SÃO ROMÃO

CONSTRUÇÃO DE QUADRA POLIESPORTIVA

DESCRIÇÃO: PLANTA DE LOCAÇÃO DA EDIFICAÇÃO NO LOCAL.

ENDEREÇO DA OBRA: AVENIDA PRINCIPAL, COMUNIDADE DE PARATERRA

MUNICÍPIO: SÃO ROMÃO/MG

DATA INICIAL: 15 DE JUNHO DE 2021

FASE DO PROJETO: EXECUTIVA

ART/RRT: MG20232422149

DATA DA REV.: 26 DE OUTUBRO DE 2023

REFERÊNCIA DO PROJETO: 1438

ESCALA: INDICADAS

Nº REVISÃO: 01

01/01

ARQUITETÔNICO