
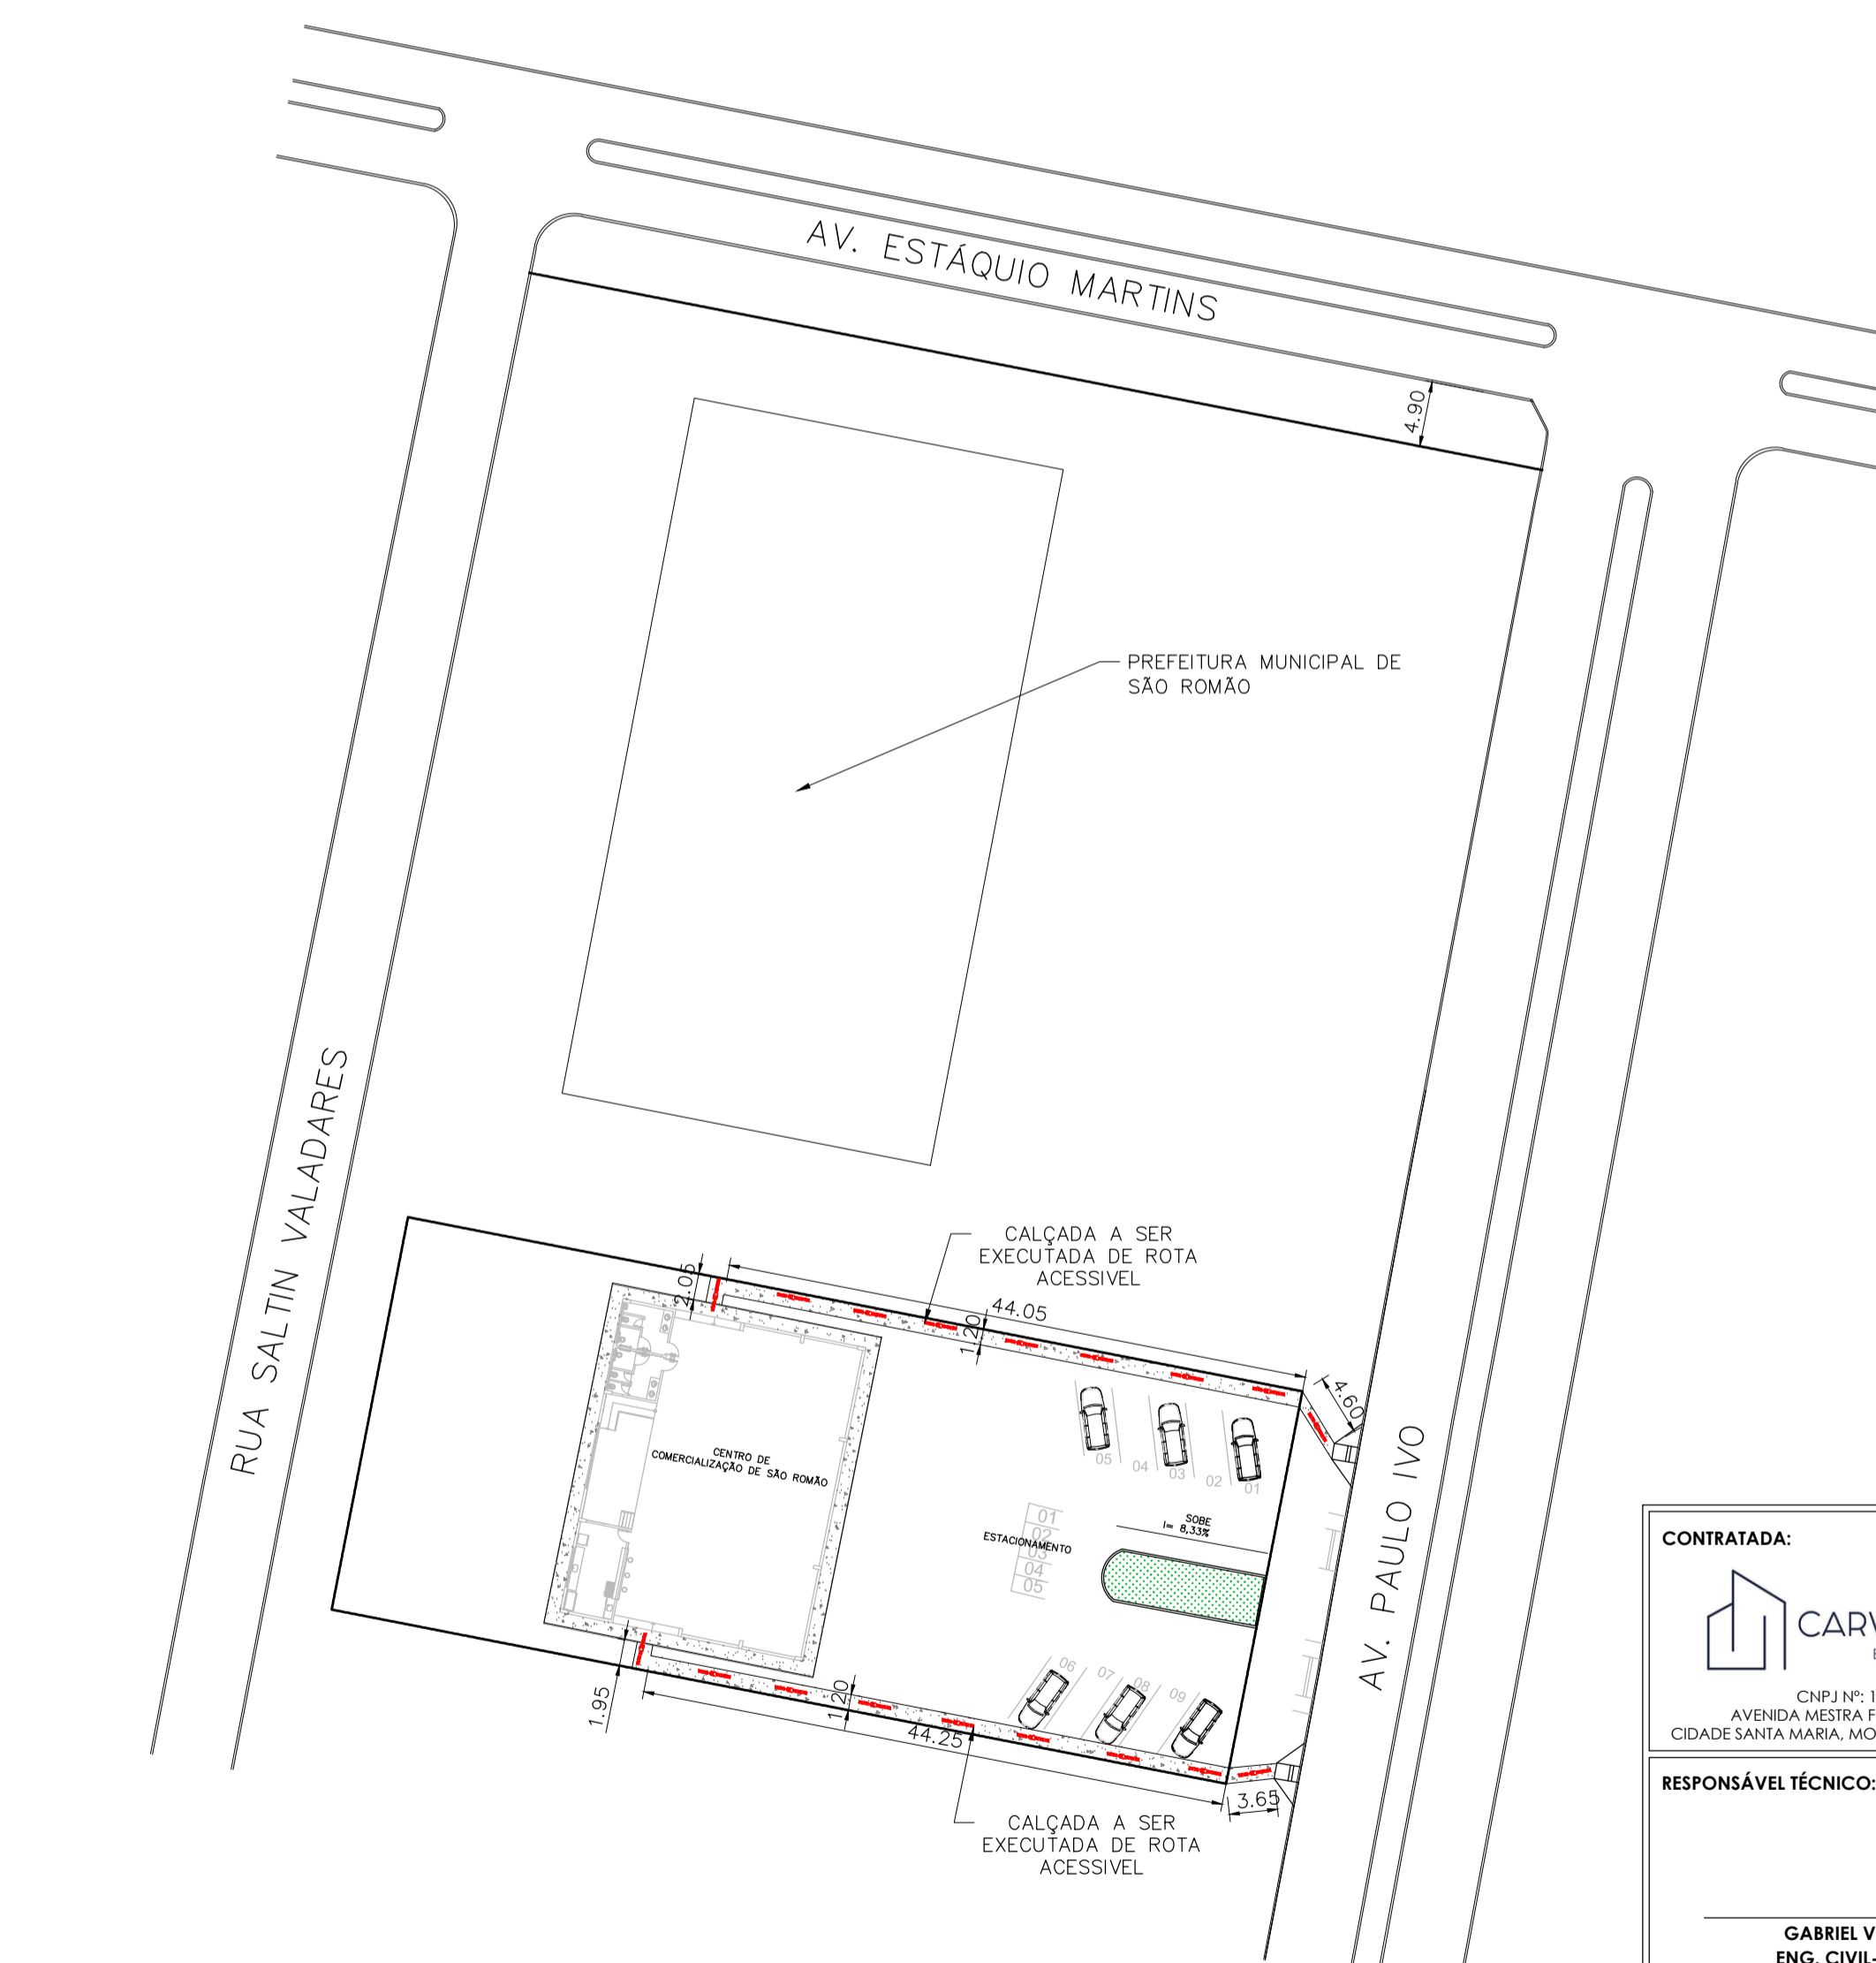


06 COBERTURA  
ESCALA 1:100

07 DETALHE CONDUTO VERTICAL  
ESCALA 1:25

08 CROQUI DE SITUAÇÃO- GOOGLE EARTH  
SEM ESCALA

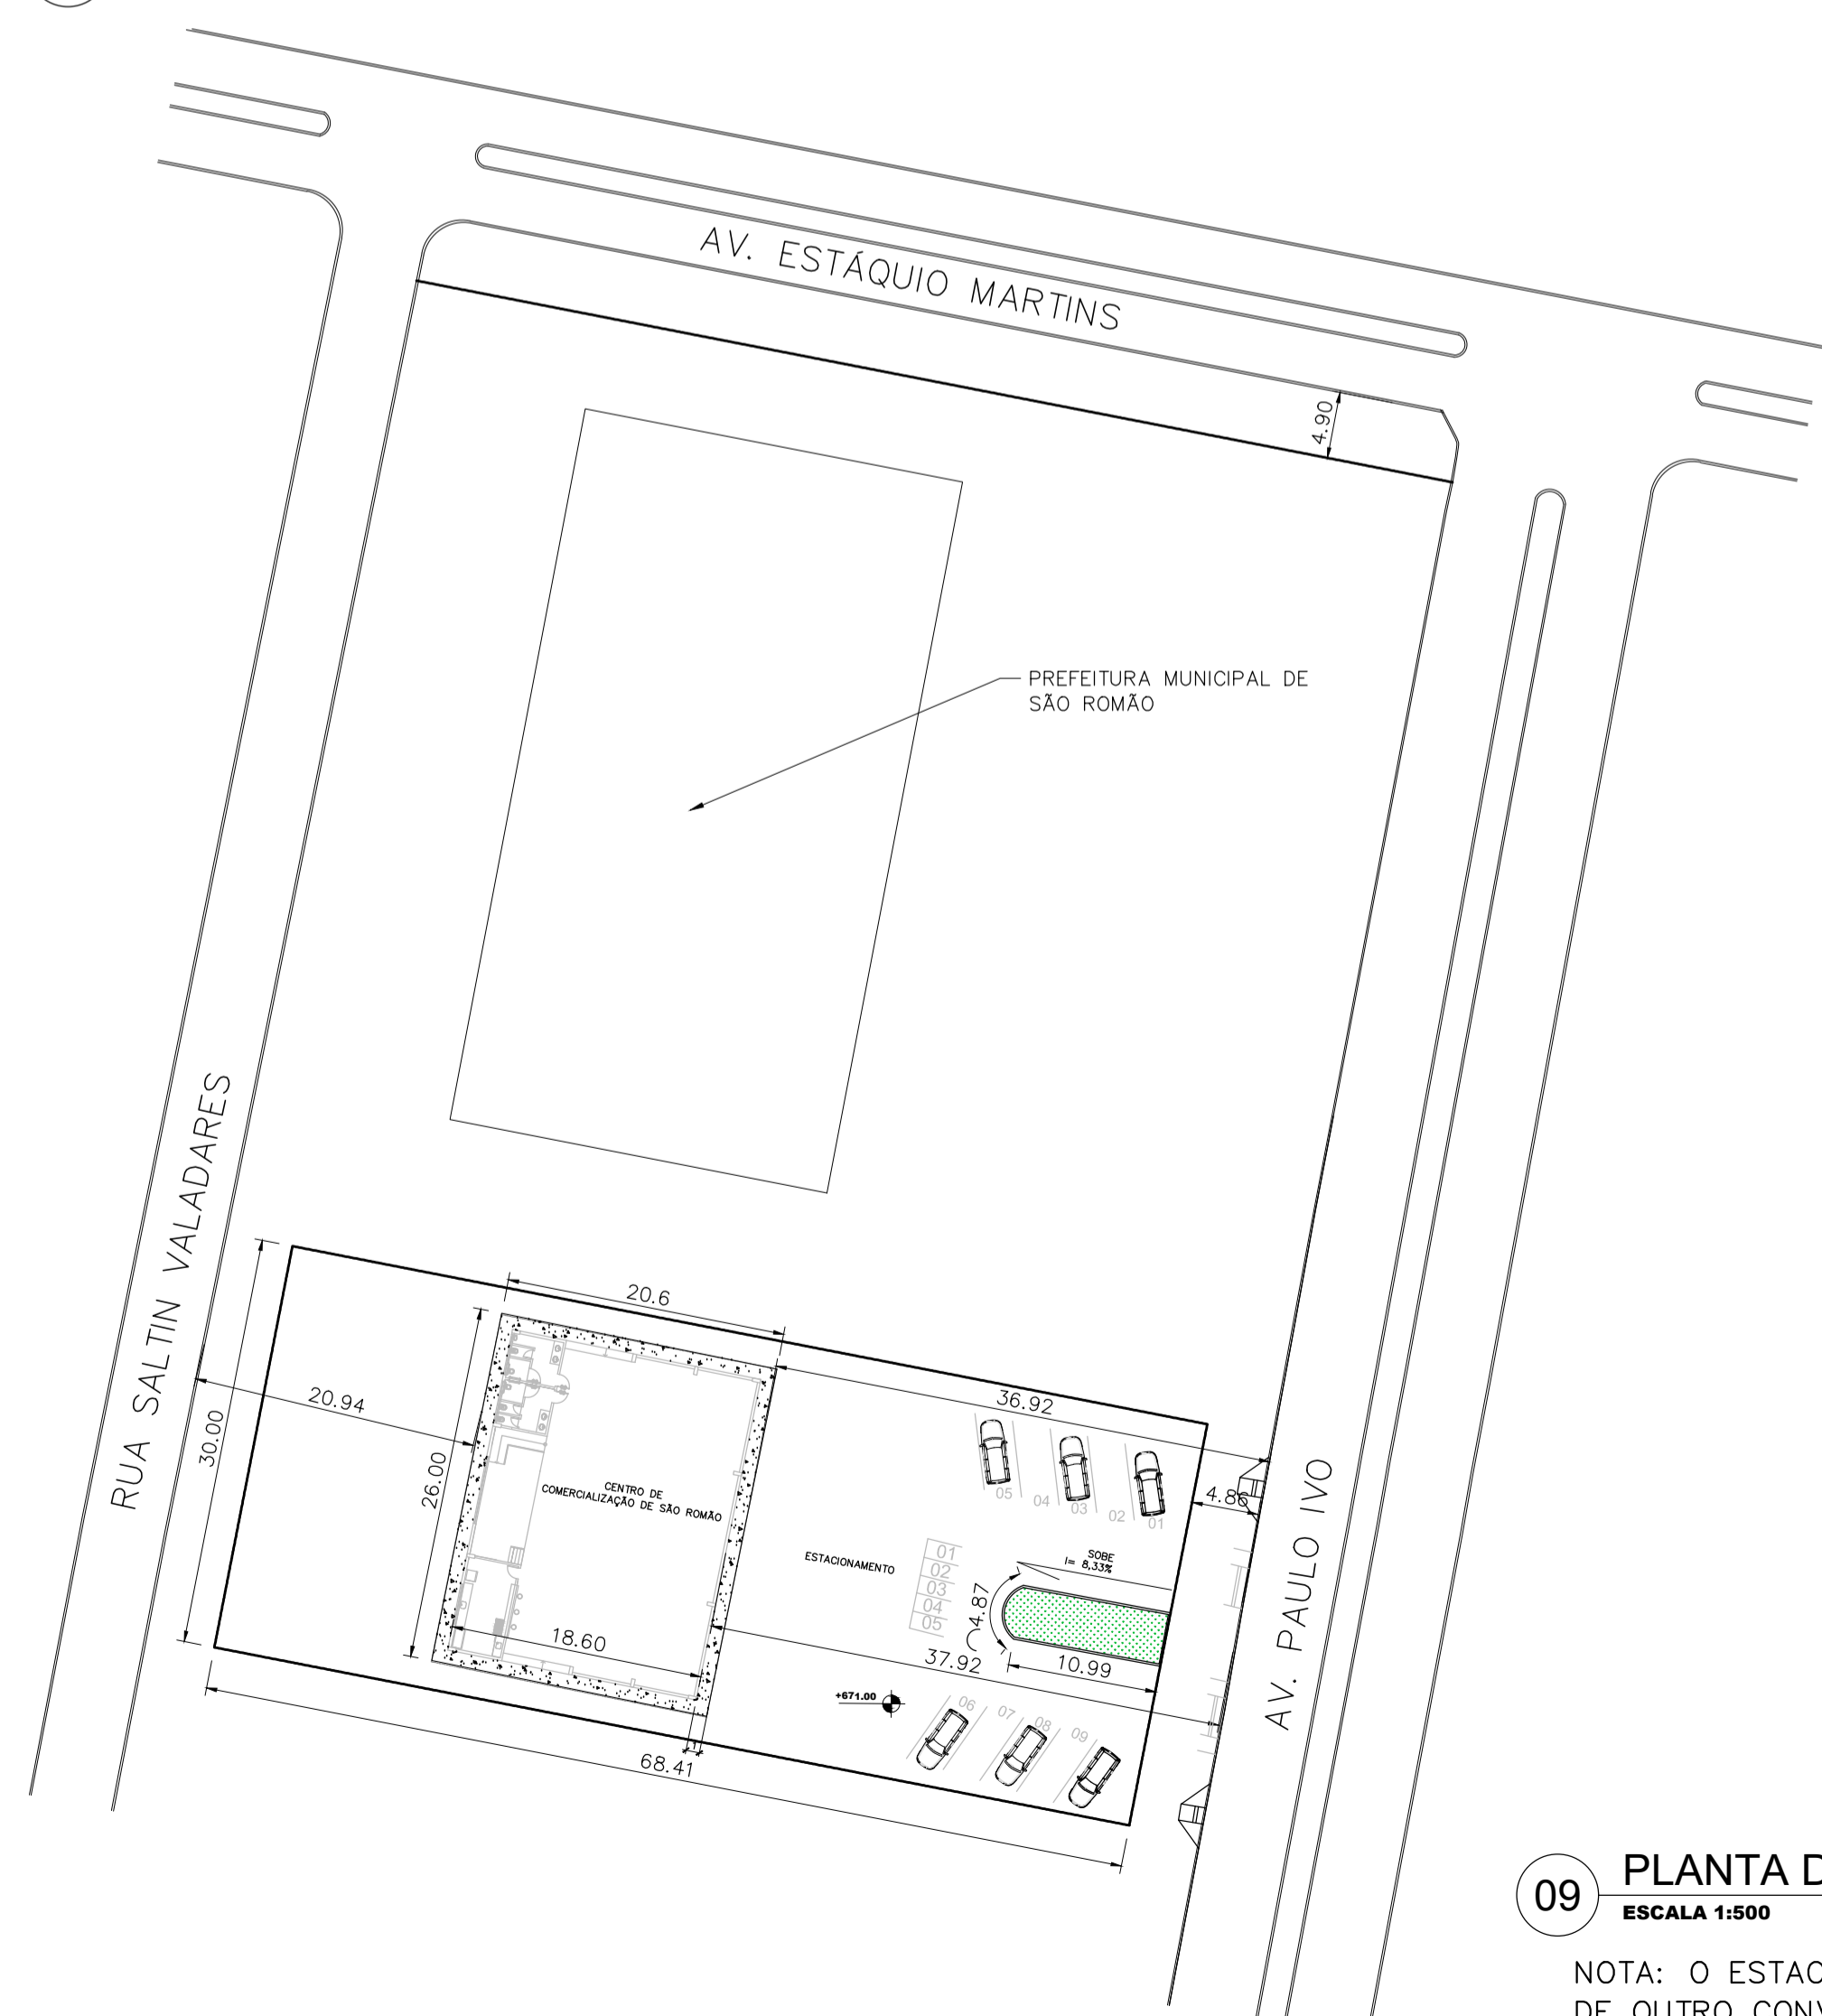

<b>CONTRATADA:</b>  CNPJ Nº: 16.783.066/0001-35 AVENIDA MESTRA FININHA, Nº 726 - 1º ANDAR. CIDADE SANTA MARIA, MONTES CLAROS/MG - CEP: 39401-074		<b>CONTRATANTE:</b>  CNPJ Nº: 24.891.418/0001-02 AVENIDA NEWTON GONÇALVES PEREIRA, Nº 337 - CENTRO SÃO ROMÃO/MG - CEP: 39.290-000	
<b>RESPONSÁVEL TÉCNICO:</b>  GABRIEL VINÍCIUS MARTINS ENG. CIVIL - CREA: 230.779/D		<b>RESPONSÁVEL LEGAL:</b>  PREFEITO MUNICIPAL DE SÃO ROMÃO	
<b>CONSTRUÇÃO DO CENTRO DE COMERCIALIZAÇÃO DO MUNICÍPIO DE SÃO ROMÃO - (CR: 892493/2019)</b>			
<b>DESCRIÇÃO:</b> PLANTA SITUAÇÃO, LOCAÇÃO, COBERTURA, DETALHE CONDUTO E PROJETO DE ROTA ACESSÍVEL			
<b>ENDEREÇO DA OBRA:</b> AVENIDA PAULO IVO, SEDE DO MUNICÍPIO DE SÃO ROMÃO			
<b>MUNICÍPIO:</b> SÃO ROMÃO/MG		<b>DATA INICIAL:</b> 26 DE OUTUBRO DE 2021	
<b>FASE DO PROJETO:</b> LICITADO		<b>ART/RRT:</b>	
<b>REFERÊNCIA DO PROJETO:</b> SRM-0023		<b>ESCALA:</b> INDICADAS	
<b>Nº REVISÃO:</b> 01		<b>03/05</b>	