




15 DETALHE RAMPA DO PALCO
ESCALA 1:25

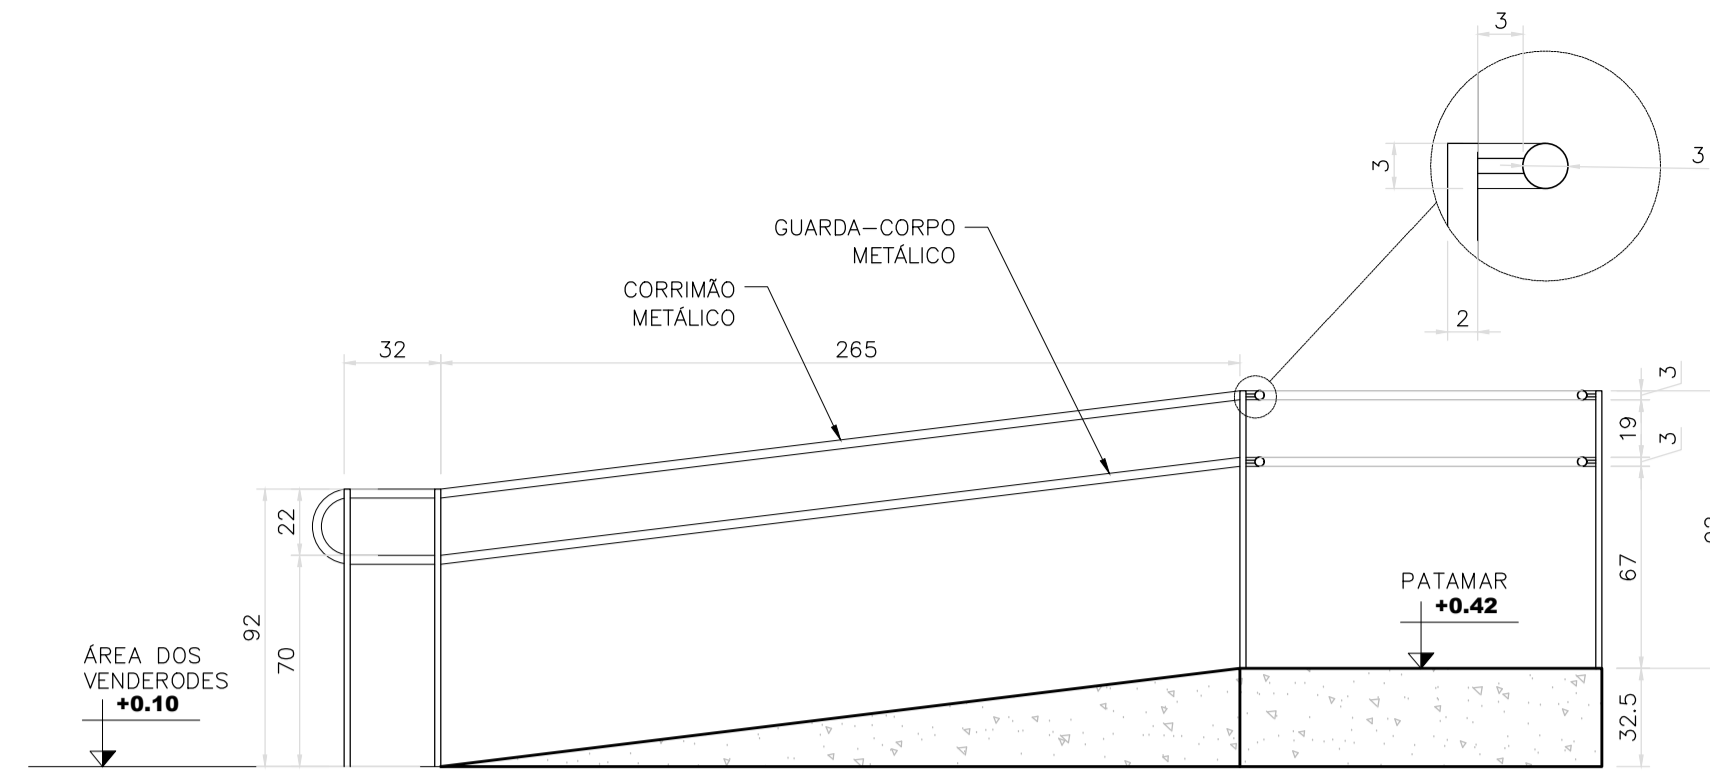


16 DETALHE CORRIMÃO DA RAMPA
ESCALA 1:25

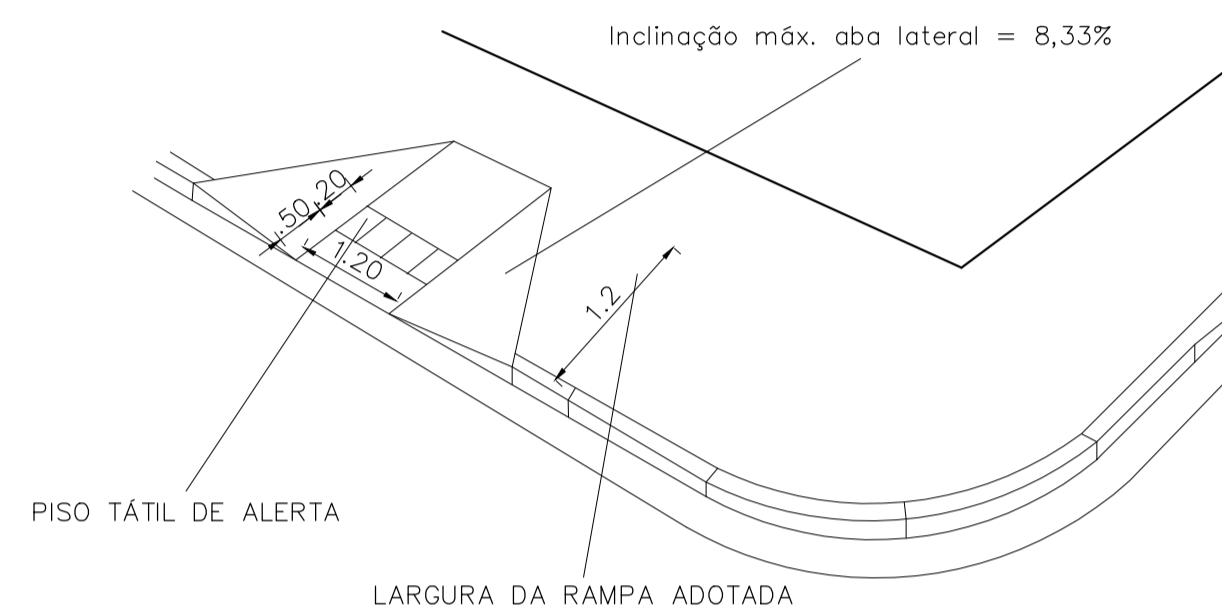


19 DETALHE- RAMPA DE ACESSIBILIDADE
ESCALA 1:1000

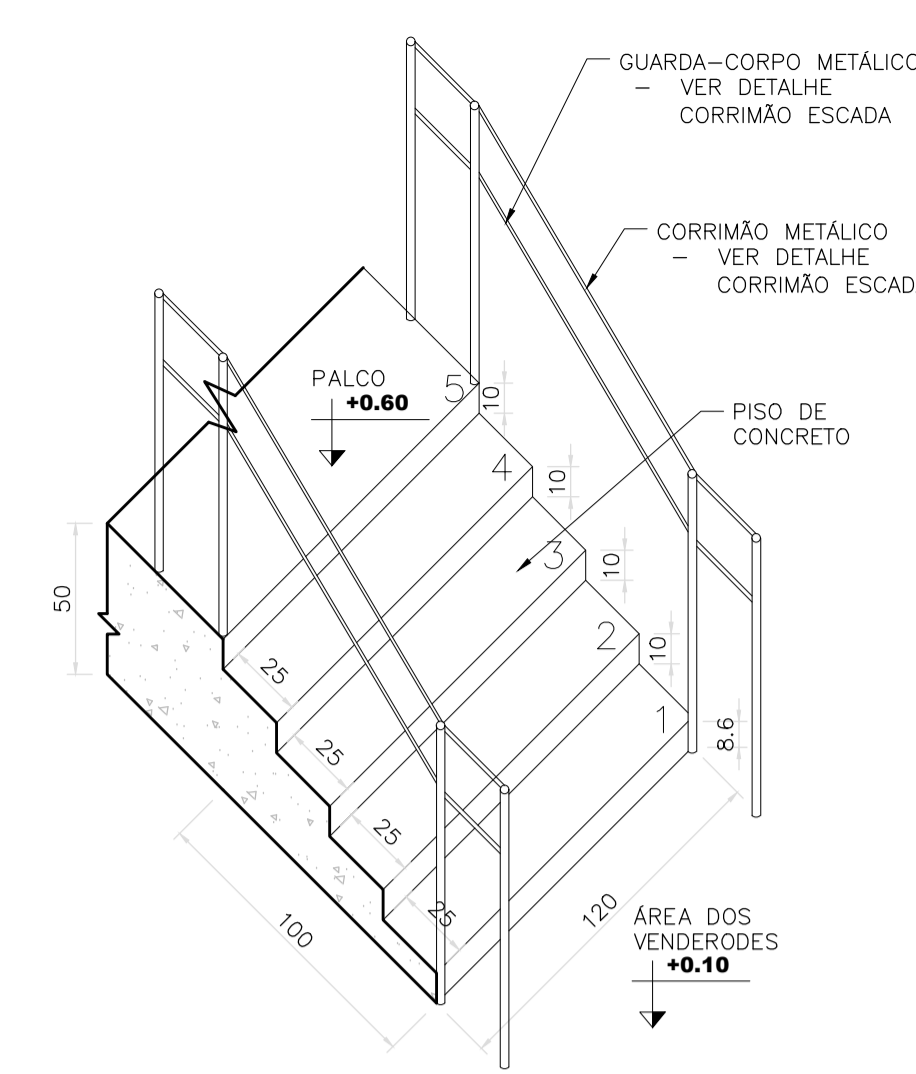


17 DETALHE ESCADA DO PALCO
ESCALA 1:25

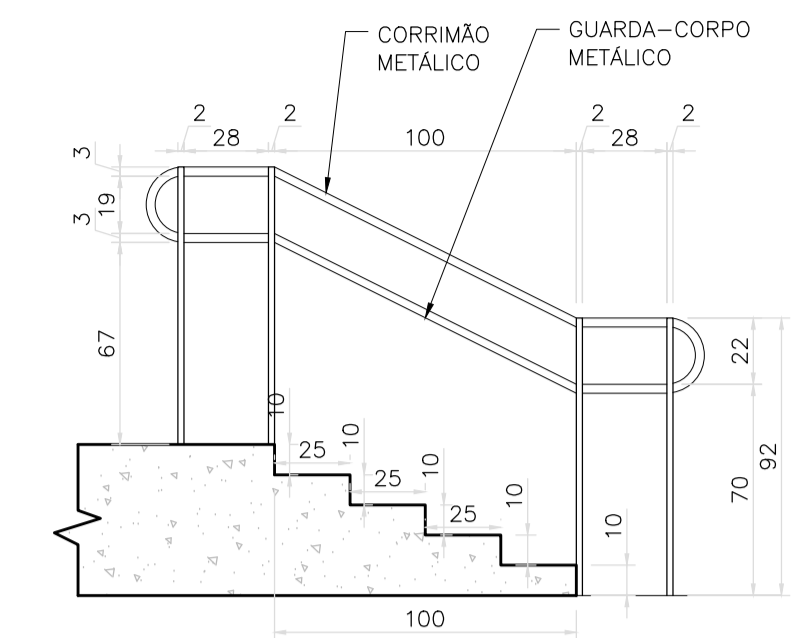



18 DETALHE CORRIMÃO ESCADA
ESCALA 1:25

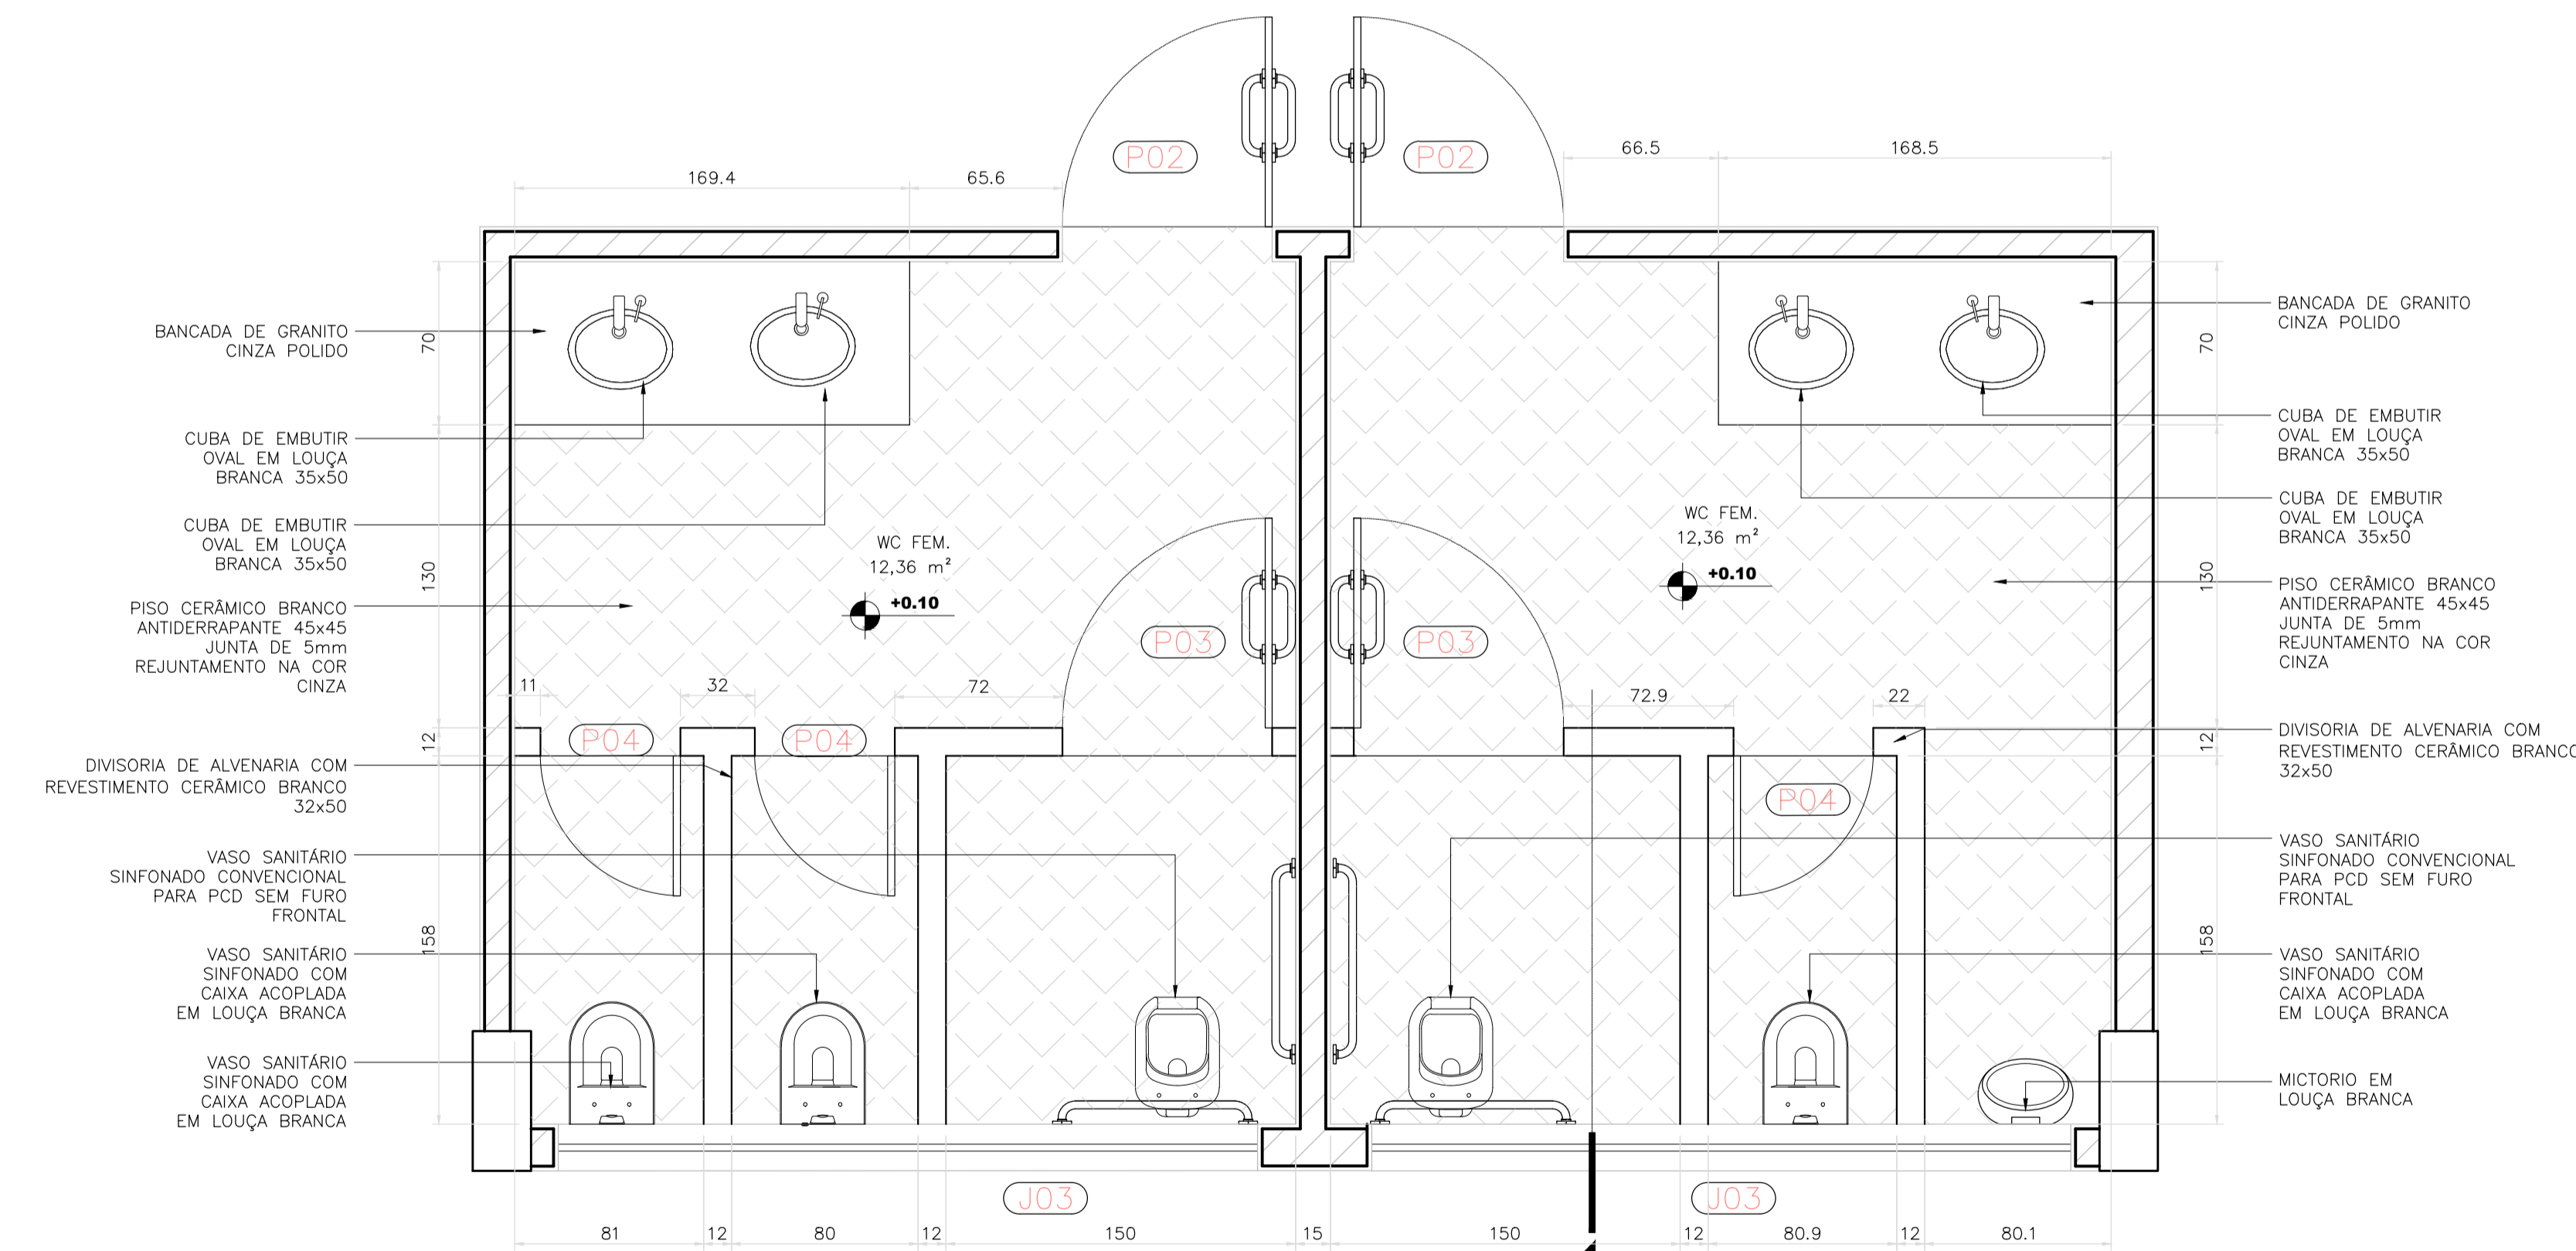

20 DETALHAMENTO BANHEIROS
ESCALA 1:25

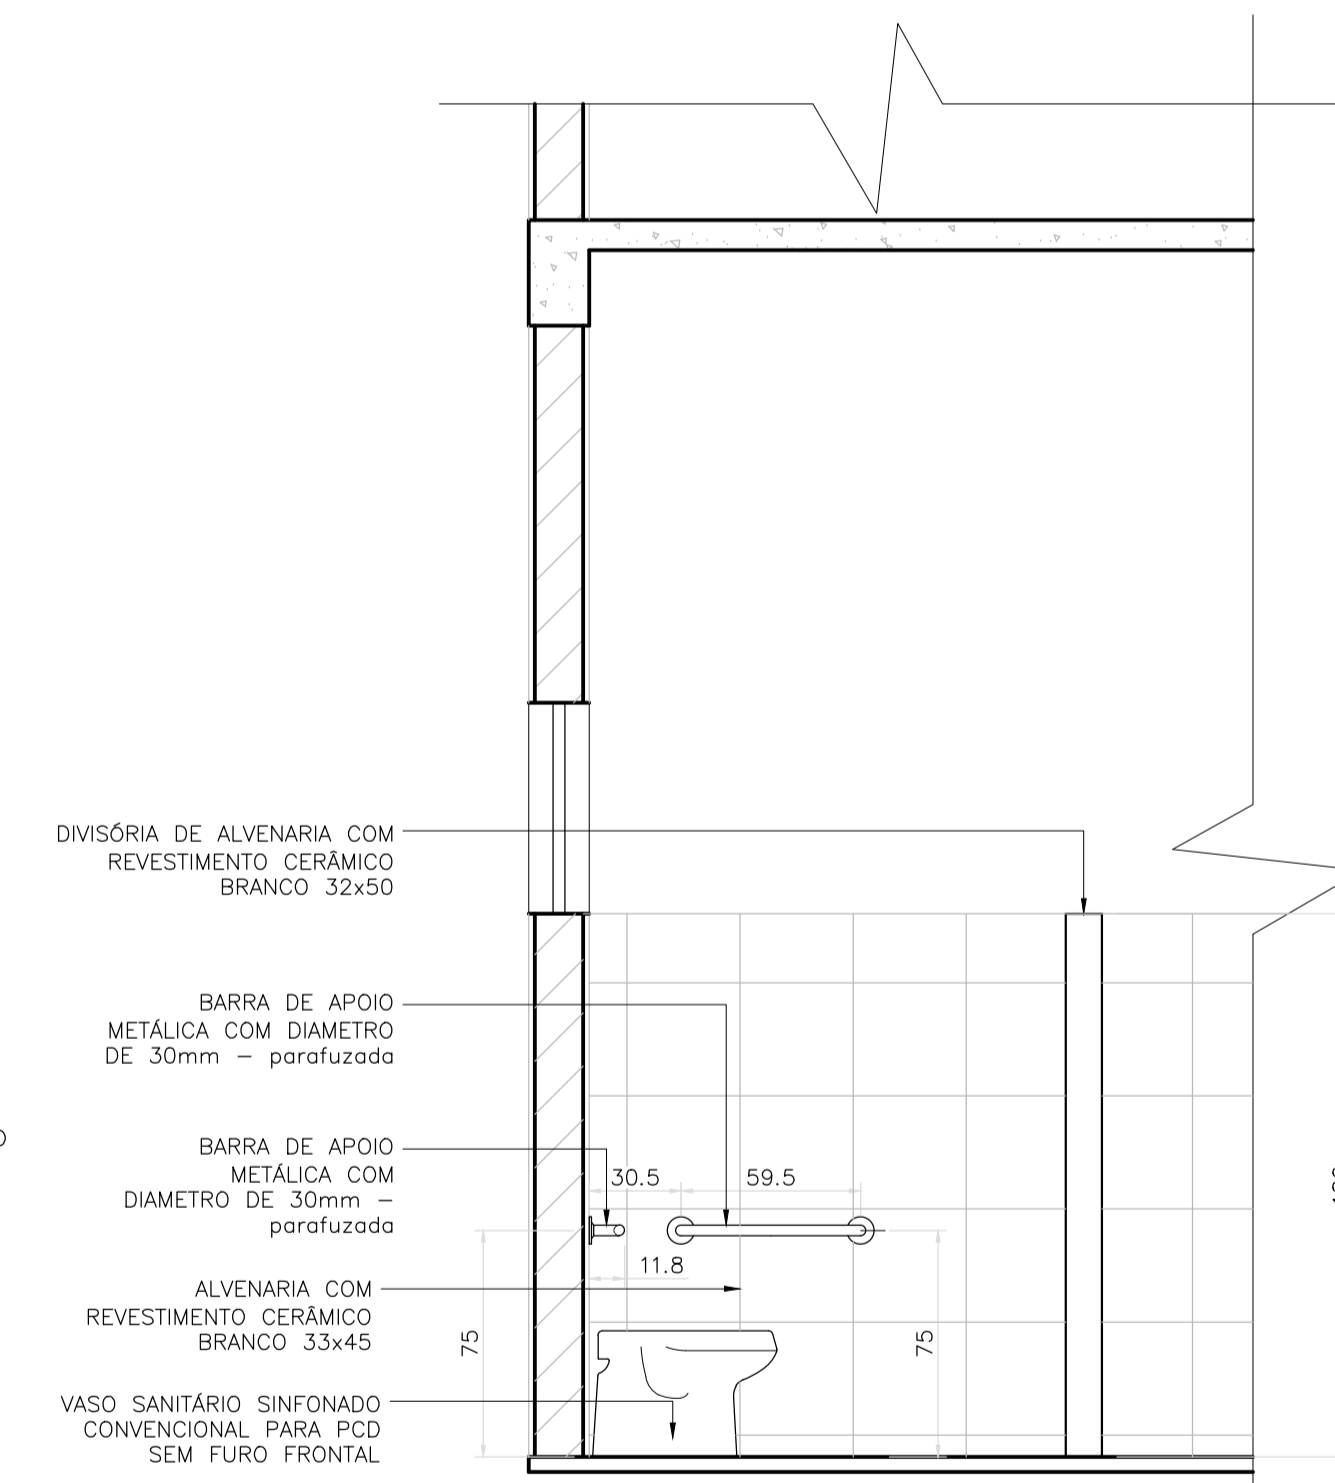

21 CORTE A
ESCALA 1:25

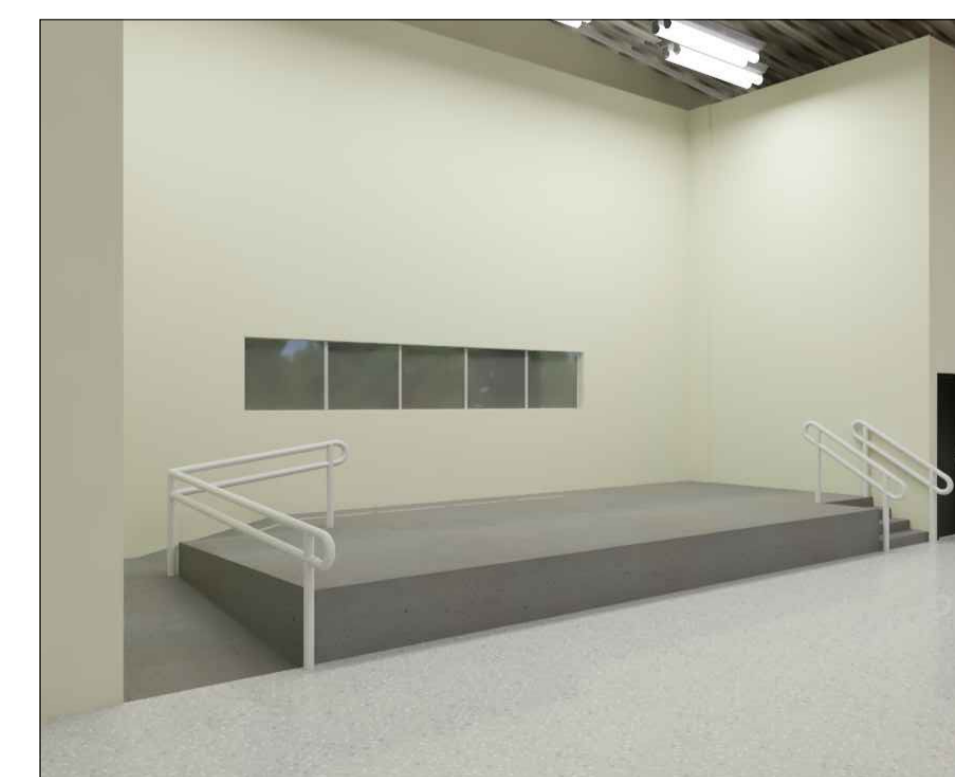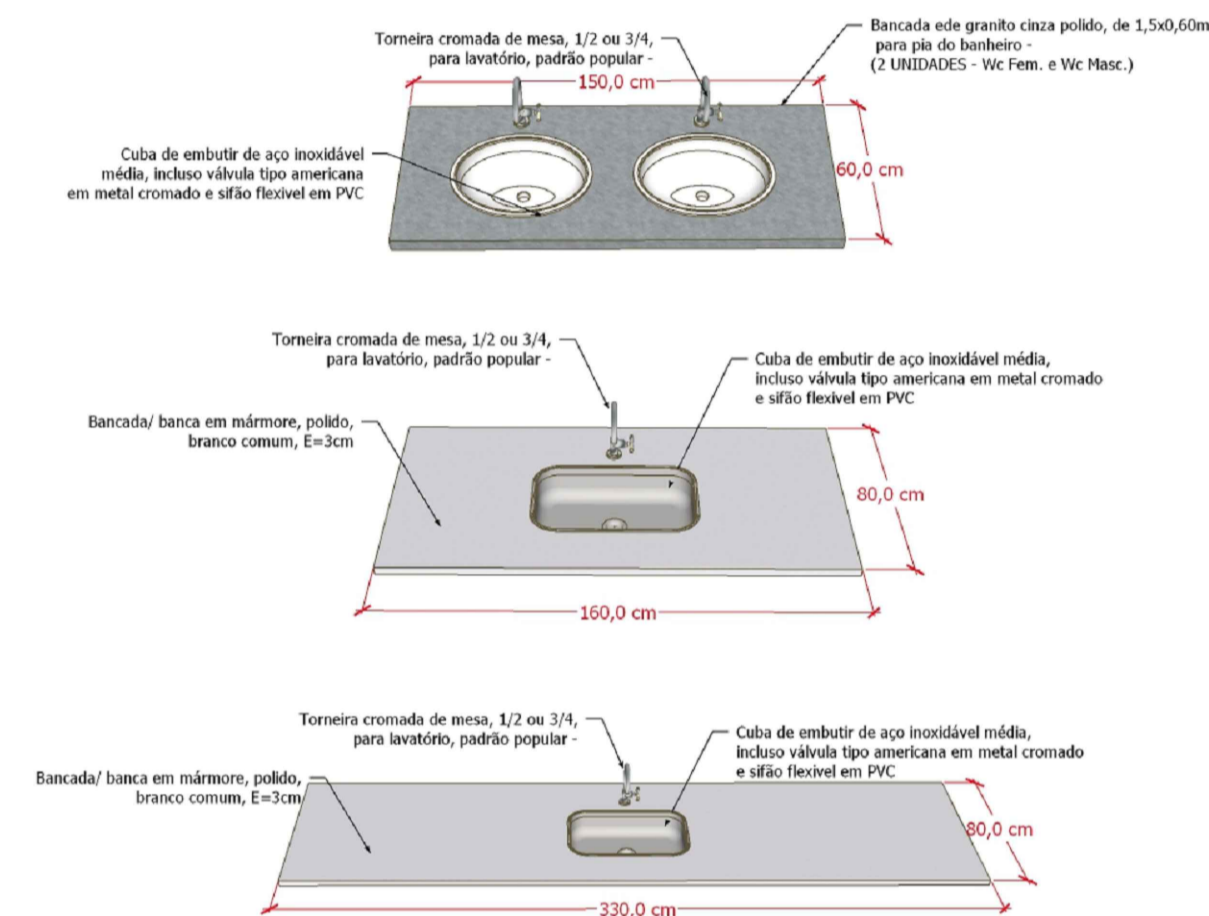

22 IMAGEM 3D - PALCO
SEM ESCALA

QUADRO DE ESQUADRIAS COMPLETO							
REF	COD	UNID	DIMENSÃO	MATERIAL	VEDAÇÃO	LOCAL	OBSERVAÇÕES
JANELAS	01	500x80/710	AÇO	ADQ		LANÇONETE	ABERTURA DE CORRER
	02	500x80/710	AÇO	ADQ		PALCO	ABERTURA DE CORRER
	03	500x70/780	AÇO	ADQ		BANHEIRO	ABERTURA DE CORRER
PORTAS	01	90x160/730	AÇO	ADQ		LANÇONETE	ABERTURA DE ENROLAR
	02	80 X 210	AÇO	ADQ		LANÇONETE	ABRIR
	03	80 X 210	AÇO	ADQ		BANHEIRO	ABRIR
	04	80 X 180	AÇO	ADQ		BANHEIRO	ABRIR
	05	80 X 180	AÇO	ADQ		BANHEIRO	ABRIR
	06	80 X 180	AÇO	ADQ		BANHEIRO	ABRIR

NOTAS

1 - MEDIDAS EM CENTÍMETROS;
2 - A RAMPA E A ESCADA A SEREM CONSTRUÍDAS SERÃO FEITAS NO SOLO COMPACTADO E REVESTIDAS COM UMA CAMADA DE 5 CM DE CONCRETO; NÃO SERÃO DE CONCRETO ARMADO.

LEGENDA

- ALVENARIA PARA DIVISÓRIA H = 180CM - ESPESSURA DA ALVENARIA DE 9CM.
- ALVENARIA CONVENCIONAL - ESPESSURA DE 15 CM ACABADA.

CONTRATADA: **CARVALHO AMARAL** ENGENHARIA & PROJETOS
 CNPJ Nº: 16.783.066/0001-35
 AVENIDA MESTRA FERREIRA, Nº 726 - 1º ANDAR,
 CIDADE SANTA MARIA, MONTES CLAROS/MG - CEP: 39401-074

CONTRATANTE: **SÃO ROMÃO**
 CNPJ Nº: 24.891.418/0001-02
 AVENIDA NEWTON GONÇALVES PEREIRA, Nº 337 - CENTRO
 SÃO ROMÃO/MG - CEP: 39.290-000

RESPONSÁVEL TÉCNICO: **GABRIEL VINÍCIUS MARTINS**
 ENG. CIVIL - CREA: 230.779/D

RESPONSÁVEL LEGAL: **PREFEITO MUNICIPAL DE SÃO ROMÃO**

CONSTRUÇÃO DO CENTRO DE COMERCIALIZAÇÃO DO MUNICÍPIO DE SÃO ROMÃO - (CR: 892493/2019)

DESCRIÇÃO: DETALHAMENTO EXECUTIVO.

ENDEREÇO DA OBRA: AVENIDA PAULO IVO, SEDE DO MUNICÍPIO DE SÃO ROMÃO

MUNICÍPIO: SÃO ROMÃO/MG DATA INICIAL: 26 DE OUTUBRO DE 2021

FASE DO PROJETO: LICITADO ART/RTT: DATA DA REV.: 22 DE MARÇO DE 2024

REFERÊNCIA DO PROJETO: SRM-0023 ESCALA: INDICADAS Nº REVISÃO: 01 **05/05**

ARQUITETÔNICO