


QUADRO DE PISOS					
CÓD.	DESENHO	TIPO	FOTO	QUANT.	LOCAL
P01		piso de concreto		358,16 m ²	(ver marcação em planta)
P02		piso intertravado azul		246,40m ²	(ver marcação em planta)
P03		piso de pedra basalto serrado cinza		146,95m ²	(ver marcação em planta)
P04		piso tátil direcional 25x25		38,23 m ²	(ver marcação em planta)
P05		piso tátil de alerta 25x25			(ver marcação em planta)
P06		piso de concreto pintado com tinta epoxi amarela		35,23m ²	(ver marcação em planta)
P07		piso de areia		94,72m ²	(ver marcação em planta)
P08		meio fio de concreto		307,1m linear	(ver marcação em planta)

4 PLANTA DE PISO
ESCALA 1:100

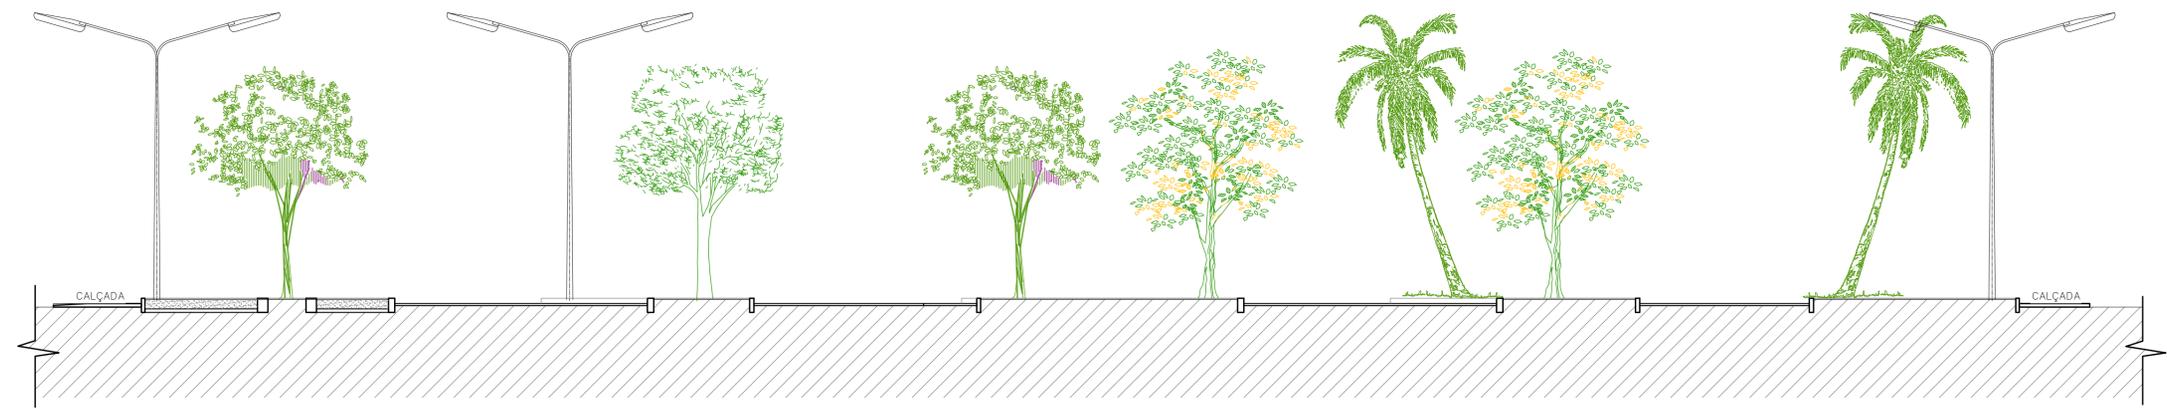

5 CORTE AA
ESCALA 1:100

NOTAS

1 - MEDIDAS EM METROS;

CONTRATADA: CNPJ Nº: 16.783.066/0001-35 AVENIDA MESTRA FRINHA, Nº 726 - 1º ANDAR, CIDADE SANTA MARIA, MONTES CLAROS/MG - CEP: 39401-074		CONTRATANTE: CNPJ Nº: 24.891.418/0001-02 AVENIDA NEWTON GONÇALVES PEREIRA, Nº 337 - CENTRO SÃO ROMÃO/MG - CEP: 39.290-000	
RESPONSÁVEL TÉCNICO: GABRIEL VINICIUS MARTINS ENG. CIVIL - CREA: 230.779/D MG		RESPONSÁVEL LEGAL: PREFEITO MUNICIPAL DE SÃO ROMÃO	
CONSTRUÇÃO DE PRAÇA PÚBLICA - PRAÇA DO TRIÂNGULO, NO MUNICÍPIO DE SÃO ROMÃO			
DESCRIÇÃO: PLANTA DE PISO, QUADRO DE QUANTITATIVOS E CORTE			
ENDEREÇO DA OBRA: AV. EUSTAQUIO MARTINS, NA SEDE DO MUNICÍPIO DE SÃO ROMÃO			
MUNICÍPIO: SÃO ROMÃO/MG		DATA INICIAL: 18 DE JANEIRO DE 2022	
FASE DO PROJETO: FINAL		DATA DA REV.: 27 DE MARÇO DE 2024	
REFERÊNCIA DO PROJETO: SRM-0123		Nº REVISÃO: 04	
		02/03	

ARQUITETÔNICO