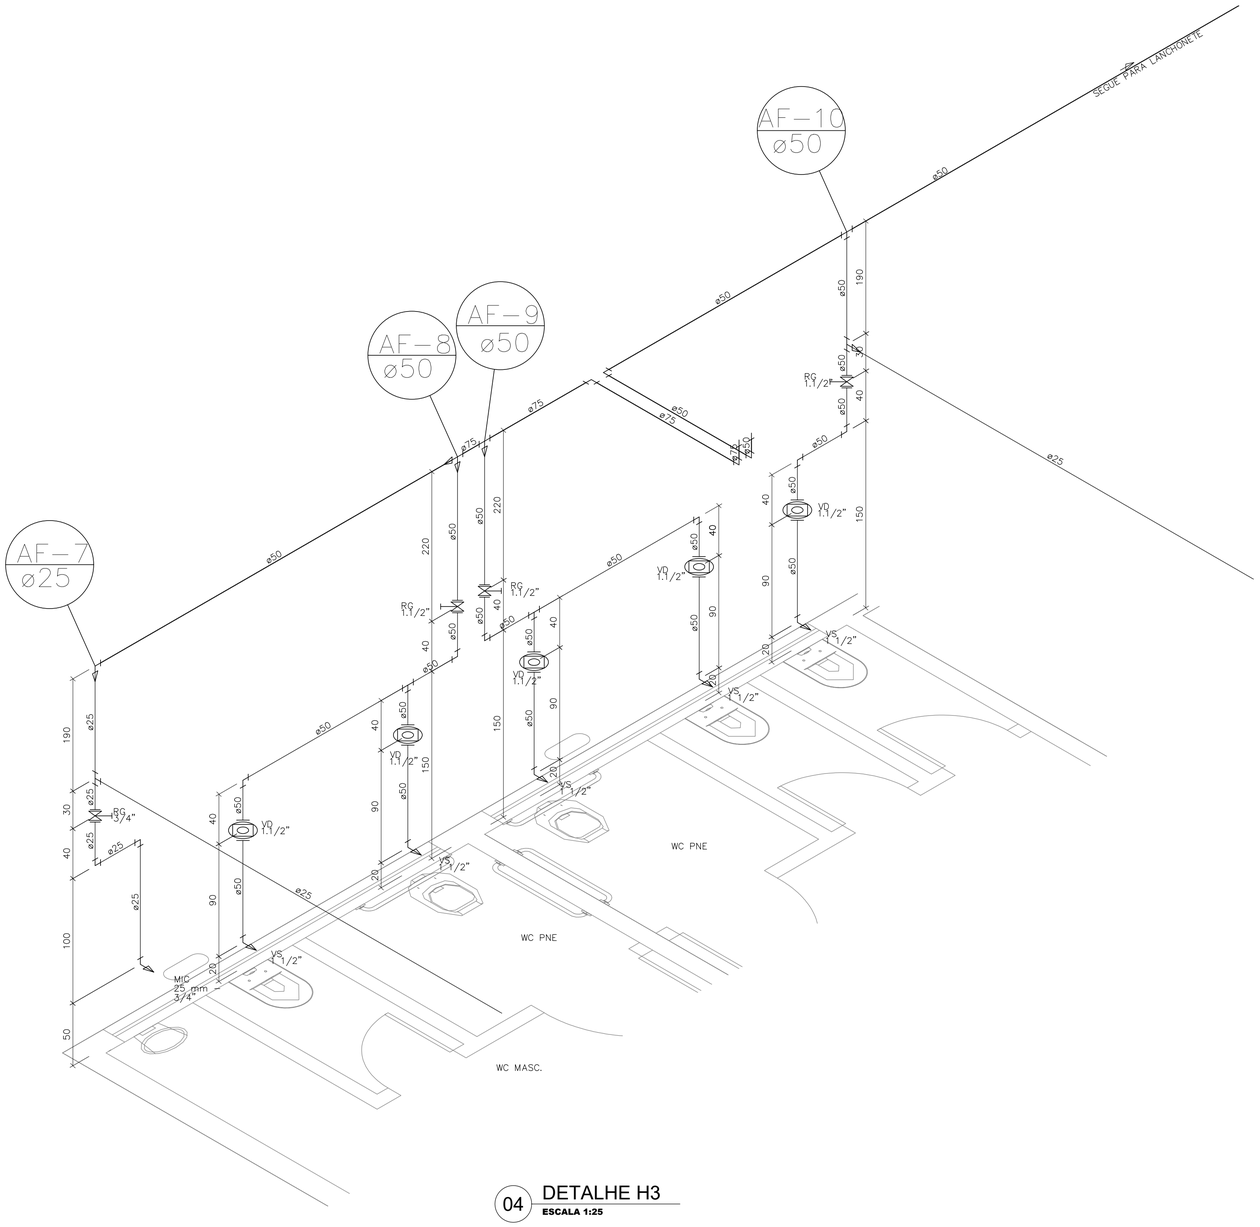

04 DETALHE H3

ESCALA 1:25

Lista de Materiais	
Aparelho	
Mictório de Descarga Descontínua 3/4"	1 pç
Torneira de lavatório 25 mm – 1/2"	6 pç
Vaso Sanitário p/ Válvula de Descarga de 1 1/2" 40mm – 1 1/2"	5 pç
Metais	
Registro de gaveta bruto ABNT 1.1/2"	3 pç
Registro de gaveta bruto Europa 3/4"	1 pç
Válvula de descarga baixa pressão 1.1/2"	5 pç
PVC Acessórios	
Bolsa de ligação p/ vaso sanitário 1.1/2"	5 pç
Engate flexível plástico 1/2 – 30cm	6 pç
Tubo de descarga VDE. 38 mm	5 pç
Tubo de ligação latão cromado c/ canopla p/ vaso Sa. 38 mm	5 pç
PVC rígido soldável	
Adapt sold. c/ flange livre p/ cx. d'água 50 mm– 1.1/2"	1 pç
75 mm – 2.1/2"	1 pç
Adapt sold.curto c/bolsa–rosca p registro 25 mm – 3/4"	2 pç
50 mm – 1.1/2"	11 pç
Adapt. sold. c/ registro p/ cx. d'água 25 mm	2 pç
Bucha de redução sold. longa 50 mm – 25 mm	2 pç
75 mm – 50 mm	1 pç
Joelho 90° soldável 25 mm	10 pç
50 mm	8 pç
75 mm	2 pç
Tubos 25 mm	31.47 m
50 mm	41.59 m
75 mm	2.48 m
Tê 90 soldável 25 mm	3 pç
50 mm	3 pç
Tê de redução 90 soldável 50 mm – 25 mm	2 pç
75 mm – 50 mm	2 pç
PVC soldável azul c/ bucha latão	
Joelho 90° soldável com bucha de latão 25 mm – 3/4"	1 pç
Joelho de redução 90° soldável com bucha de latão 25 mm– 1/2"	6 pç

Água fria

NOTAS

1 – TUBO PVC SOLDÁVEL

LEGENDA

- Adapt. sold. c/ registro p/ cx. d'água - AD c/ RG
- Registro bruto gaveta ABNT c/PVC soldável - RG
- Registro bruto gaveta europa c/PVC soldável - RG
- Valvula de descarga c/PVC soldável - VD

MAPA-CHAVE

ATUALIZAÇÃO

REV.	DESCRIÇÃO	DATA	EXEC.	VERIF.	APROV.
0	EMISSÃO INICIAL	XX/XX/XX	X.X.X.		G.V.M.

CONTRATADA:

CARVALHO AMARAL
ENGENHARIA & PROJETOS

CNPJ Nº: 16.783.066/0001-35
AVENIDA MESTRA FININHA, Nº 726 - 1º ANDAR,
CIDADE SANTA MARIA, MONTES CLAROS/MG - CEP: 39401-074

CONTRATANTE:

SÃO ROMÃO
PREFEITURA MUNICIPAL
CIDADANIA E PROGRESSO O TRABALHO CONTINUA
ADM. 2021/2024

CNPJ Nº: 24.891.418/0001-02
AVENIDA NEWTON GONÇALVES PEREIRA, Nº 337 - CENTRO
SÃO ROMÃO/MG - CEP: 39.290-000

RESPONSÁVEL TÉCNICO:

GABRIEL VINICIUS MARTINS
ENG. CIVIL- CREA: 230.779/D

RESPONSÁVEL LEGAL:

PREFEITO MUNICIPAL DE SÃO ROMÃO

CONSTRUÇÃO DO CENTRO DE COMERCIALIZAÇÃO DO MUNICÍPIO DE SÃO ROMÃO- (CR: 892493/2019)

DESCRIÇÃO: DETALHE E LISTA DE MATERIAIS

ENDEREÇO DA OBRA: AVENIDA PAULO IVO, SEDE DO MUNICÍPIO DE SÃO ROMÃO

MUNICÍPIO: SÃO ROMÃO/MG | **DATA INICIAL:** 26 DE OUTUBRO DE 2021

FASE DO PROJETO: LICITADO | **ART/RRT:** | **DATA DA REV.:** 22 DE MARÇO DE 2024

REFERÊNCIA DO PROJETO: SRM-0023 | **ESCALA:** INDICADAS | **Nº REVISÃO:** 01 | **03/03**

HIDRÁULICO