


**6** VISTA FRONTAL  
ESCALA 1:50

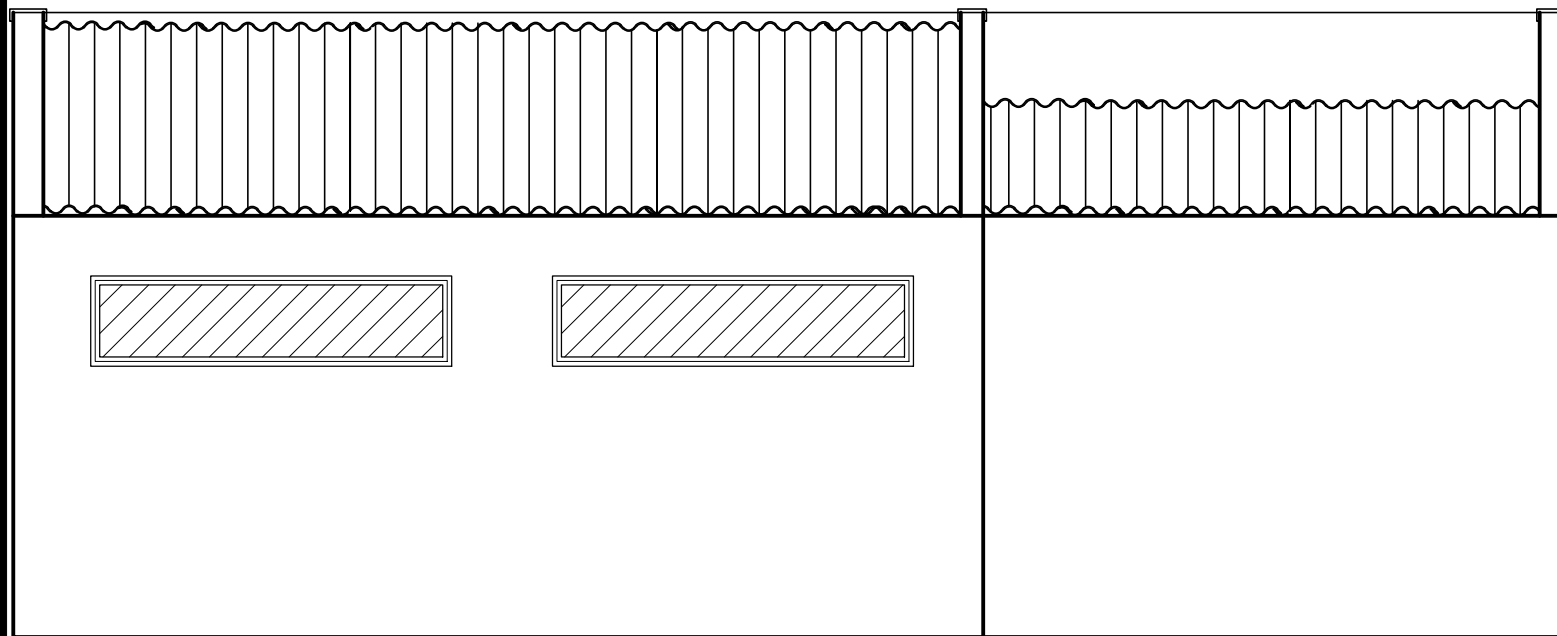

**7** VISTA LATERAL  
ESCALA 1:50

<b>CONTRATADA:</b>  CNPJ Nº: 16.783.066/0001-35 AVENIDA MESTRA FININHA, Nº 726 - 1º ANDAR, CIDADE SANTA MARIA, MONTES CLAROS/MG - CEP: 39401-074		<b>CONTRATANTE:</b>  CNPJ Nº: 24.891.418/0001-02 AVENIDA NEWTON GONÇALVES PEREIRA, Nº 337 - CENTRO SÃO ROMÃO/MG - CEP: 39.290-000	
<b>RESPONSÁVEL TÉCNICO:</b>  _____ <b>GABRIEL VINICIUS MARTINS</b> CREA: 230.779/D - MG		<b>RESPONSÁVEL LEGAL:</b>  _____ <b>PREFEITO MUNICIPAL DE SÃO ROMÃO</b>	
<b>COSNTRUÇÃO DE CAPELA VELÓRIO NO MUNICÍPIO DE SÃO ROMÃO</b>			
<b>DESCRIÇÃO:</b> VISTAS DA EDIFICAÇÃO			
<b>ENDEREÇO DA OBRA:</b> À DEFINIR			
<b>MUNICÍPIO:</b> SÃO ROMÃO/MG		<b>DATA INICIAL:</b> 28 DE JANEIRO DE 2022	
<b>FASE DO PROJETO:</b> INICIAL	<b>ART/RRT:</b>	<b>DATA DA REV.:</b> 26 DE JUNHO DE 2024	
<b>REFERÊNCIA DO PROJETO:</b> SRM-0078	<b>ESCALA:</b> INDICADAS	<b>Nº REVISÃO:</b> 01	<b>02/02</b>

**ARQUITETÔNICO**