




PLANTA DE LAYOUT
Escala: 1:50

Quadro de Mobiliários		
Cód.	Qtd.	Descrição
Armário com chave	1	Armário de ferro fechado com cadeado
Armário de Aço Fechado	3	Armário de ferro fechado 0,82 x 0,40m
Armário Marcenaria 1	2	Armário fechado 1,00 x 0,60m
Armário Marcenaria 2	4	Armário fechado 0,95 x 0,40m
Armário Superior 01	1	Armário fechado 1,60 x 0,30 x 1,50m, 3 portas
Armário Superior 02	2	Armário fechado 1,10 x 0,30 x 1,50m, 3 portas
Armário Superior 03	1	Armário fechado 1,00 x 0,30 x 1,50m, 3 portas
Armário Farm.	4	Armário de aço 5 portas
Balança	1	Balança Médica Antropométrica Digital
Balança RH	1	Balança Médica Pedânica Digital
Banco Gratuito	2	Banqueta gratuita tipo mocho
Carrinho Instrumental	1	Dimensões 0,50 x 0,70m
Container Grupo A1	1	Container de aço 7700
Container Grupo E	1	Container de aço 7700
Container Organicos	1	Container de aço 7700
Container Reciclados	1	Container de aço 7700
Container Vidro	1	Container de aço 7700
Espelho 1	1	Grelheira para vacinas
Estende de Aço	5	Estende de aço com 6 prateleiras
MB CD01	12	Cadeiras modelo escritório para áreas administrativas.
MB CD02	18	Potlones
MB CD03	1	Potlone Obleto
MB CD04	26	Cadeiras
MB G	1	Mesa de exame clínico ginecológico
MB H005	3	Cama Hospital (tamanho)
MB MS100	2	Mesa de trabalho com dimensões 1,20 x 0,55m e altura de 0,75m.
MB MS120	6	Mesa de trabalho 1,20 x 0,80 m sem gavetas.
MB MS140	1	Mesa de trabalho 1,20 x 0,80 m sem gavetas.
MB MS200	1	Mesa de trabalho com dimensões 2,00 x 0,80m e altura de 0,75m.
MB MSC	1	Mesa de cozinha com dimensões 1,80x 0,90m
MB MBR	1	Mesa de reunião com dimensões 3,00 x 1,00m
MB PCL	2	Potlone de medição reclinável
MB TV42	5	Tv 42"
Pallet	2	Pallet modular plástico 50x50cm
PC	10	Tela para computador
Teclado	10	Teclado e mouse

Quadro de Áreas	
Ambiente	Área (m²)
Atendimento	4,40
Aplicação de Medicamentos	9,90
Área de Acesso ao Estacionamento	222,24
Área de Estacionamento	246,72
Área Verde - Hortas	21,60
Área Verde - Jardim	68,24
Área Verde para atividades ao ar livre	17,57
Área Verde para Descompressão Equipe	31,83
Ban. Func. Farm.	4,40
Ban. Func. Masc.	3,80
Bomba vácuo	1,01
Cama de Cama	1,20
Circulação 01	13,86
Circulação 02	11,10
Circulação 03	7,72
Circulação 04	15,36
Circulação 05	11,08
Circulação 06	7,44
Compressor	1,01
Consultório Diferenciado (Ginecologia) Acessível	11,20
Consultório e Multi Sala Lila	9,38
Consultório Indiferenciado	9,24
Consultório Odontológico	9,87
Copa	7,69
DML	3,14
Educação em Saúde Bucal (Escovário)	6,89
Entrega de Antibiótica p/ transferência	31,60
Experi	33,04
Farmácia - Armazenamento	11,01
Farmácia - Dispensação externa	5,25
Farmácia - dispensação interna	2,80
Guarda e Dist. de Mat. Est.	3,16
Parametração	2,22
Práticas Clínicas Externas	20,61
Recepção	11,35
Resíduos Coram (Grupo D)	3,77
Resíduos Contaminado (Grupos A e B)	3,01
Sala de Anestesia	6,00
Sala de atendimento individualizado/Acolhimento	9,50
Sala de Curativos	10,05
Sala de Gerenciamento Administrativo	7,93
Sala de Integração das Equipes	16,11
Sala de Medicação, Redistribuição e Controlo de Exames	12,00
Sala de Práticas Clínicas	24,83
Sala de Preparo e Esterilização (Limp)	6,10
Sala de Recuperação e Limpeza (Limp)	6,80
Sala de Vacinação	10,00
Sanit. Infantil/Faleador	3,00
Sanit. PCD Cora	3,40
Sanit. PCD Cora, Orientado	3,40
Sanitário PCD Fam.	3,40
Sanitário PCD Masc.	3,40

Quadro de Bate-Maca e Rodapé	
Item	Comprimento (m)
Rodapé interno mesa cara com 10cm de altura, em granito	292,16
Rodapé interno mesa cara com 11cm de altura, em granito	4,33
Rodapé interno mesa cara com 12cm de altura, em granito	6,40 ³

Importante:
1. A empresa responsável pela execução das paredes de drywall deverá verificar todos os mobiliários e equipamentos que serão fixados nas mesmas (régua de gesso, armários, purificadores, etc) e prever reforço de sustentação com perfil metálico com capacidade para suportar as devidas cargas conforme indicação do fabricante de drywall (Detalhe 01).

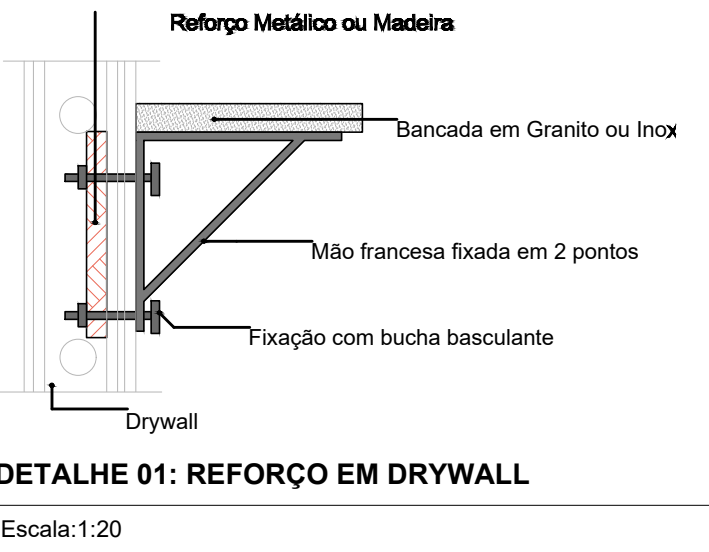

ESPACIO PARA USO DA VISA			
IDENTIFICAÇÃO DO ESTABELECIMENTO			
RAZÃO SOCIAL: PREFEITURA MUNICIPAL DE SÃO ROMÃO-MG		NOME FANTASIA: PREFEITURA DE SÃO ROMÃO-MG	
UNIDADES/SETORES: UBS TIPO-1- NOVO HORIZONTE		CNPJ/CPF: 24.891.418/0001-02	
ÁREAS: A CONSTRUIR: 388,78 m² A ADEQUAR/REFORMAR: m²		ÁREA TOTAL: 388,78 m²	
LOGRADOURO: AVENIDA EUSTAQUIO MARTINS		COMPLEMENTO: NÚMERO: s/nº	
BAIRRO/DISTRITO: NOVO HORIZONTE		MUNICÍPIO/ESTADO: SÃO ROMÃO-MG	
RESPONSÁVEL LEGAL PELO ESTABELECIMENTO: ALLAN SOARES CARDOSO CPF: 048.178.516-02		CEP: 39.290-000	
RESPONSÁVEL TÉCNICO PELO PROJETO ARQUITETÔNICO			
NOME: AUGUSTO CESAR DOS SANTOS FREITAS CÁD/CREA-MG: 548.719/0		DATA: MARÇO/2025 FOLHA Nº: 02/01	
ASSINATURA:		PAC SAÚDE	
CONTEÚDO DA FOLHA: PLANTA DE LAYOUT			