




Quadro de Janelas - Detalhamento
cód.

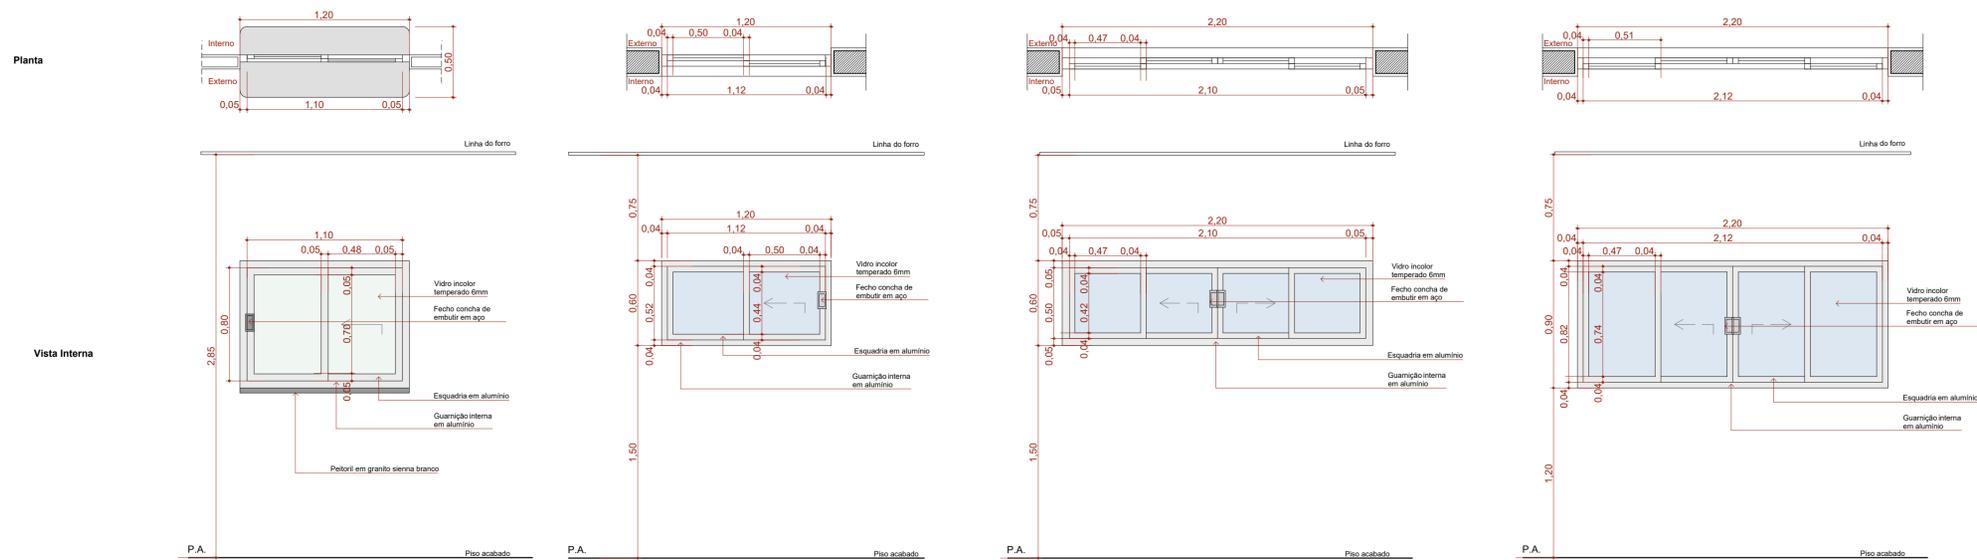

Quadro de Janelas - Detalhamento
cód.

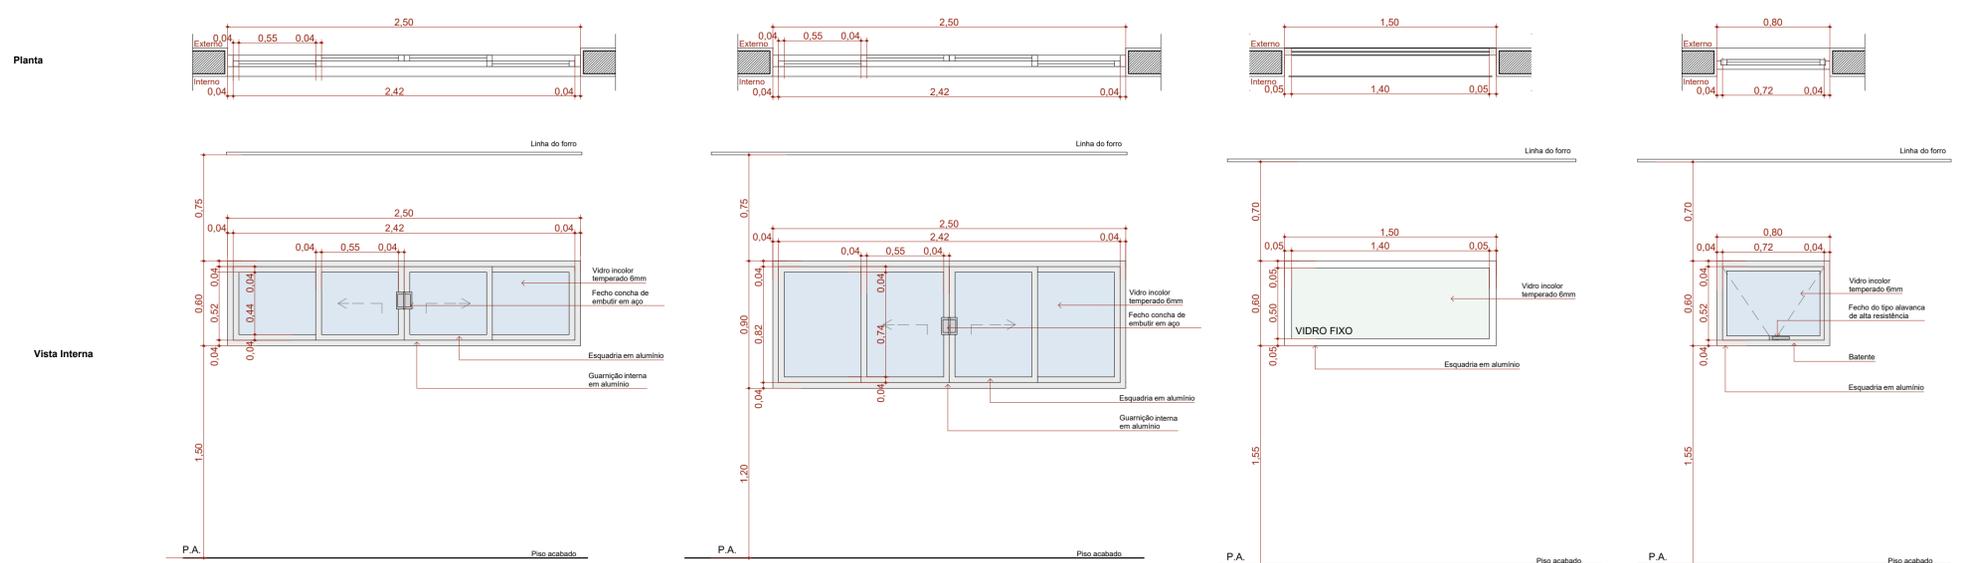

Quadro de Janelas - Detalhamento
cód.

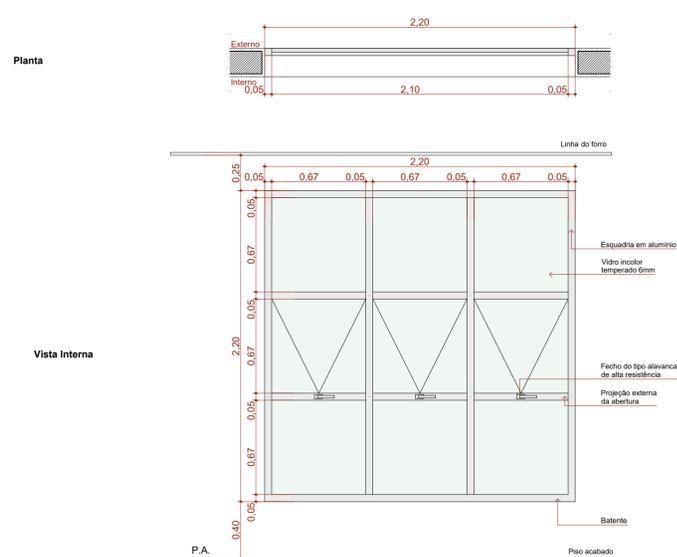

ID	QNT.	DIMENSÃO (m)	ALTURA PEITORIL	DESCRIÇÃO	FECHO	DOBRADIÇA	PAREDE
C1	1	8,30x3,50	0,13	Cobogó	Não se aplica	Não se aplica	Alvenaria
C2	1	13,45x4,00	0,65	Cobogó	Não se aplica	Não se aplica	Alvenaria
C3	1	9,35x4,17	0,13	Cobogó	Não se aplica	Não se aplica	Alvenaria
G120	2	1,20x0,90	1,20	Janela de correr com esquadria de alumínio anodizado branco, com peitoril em granito sienna branco com largura de 50cm.	Fecho concha de embutir, em aço acetinado, 2 peças	Não se aplica	Drywall
JC120-A	3	1,20x0,60	1,50	Janela de alumínio anodizado branco, abertura tipo de correr, 2 folhas.	Fecho concha de embutir, em aço acetinado, 2 peças	Não se aplica	Alvenaria
JC220a-A	2	2,20x0,60	1,50	Janela de alumínio anodizado branco, abertura tipo de correr, 4 folhas.	Fecho concha de embutir, em aço acetinado, 2 peças	Não se aplica	Alvenaria
JC220b-A	2	2,20x0,90	1,20	Janela de alumínio anodizado branco, abertura tipo de correr, 4 folhas.	Fecho concha de embutir, em aço acetinado, 2 peças	Não se aplica	Alvenaria
JC250a-A	10	2,50x0,60	1,50	Janela de alumínio anodizado branco, abertura tipo de correr, 4 folhas.	Fecho concha de embutir, em aço acetinado, 2 peças	Não se aplica	Alvenaria
JC250b-A	1	2,50x0,90	1,20	Janela de alumínio anodizado branco, abertura tipo de correr, 4 folhas.	Fecho concha de embutir, em aço acetinado, 2 peças	Não se aplica	Alvenaria
JF150-A	1	1,50x0,60	1,50	Janela de alumínio anodizado branco, visor fixo, 01 folha	Não se aplica	Não se aplica	Alvenaria
JM80-A	3	0,80x0,60	1,50	Janela de alumínio anodizado branco, abertura tipo maxim-ar, 1 folha	Fecho tipo alavanca	Braço articulado	Alvenaria
JM220-A	5	2,20x2,20	0,40	Janela de alumínio anodizado branco, abertura tipo maxim-ar	Fecho tipo alavanca	Braço articulado	Alvenaria

ESPAÇO PARA USO DA VISA

IDENTIFICAÇÃO DO ESTABELECIMENTO

RAZÃO SOCIAL: PREFEITURA MUNICIPAL DE SÃO ROMÃO-MG
 UNIDADES/SETORES: NOVO HORIZONTE
 UBS TIPO- I - NOVO HORIZONTE

NOME FANTASIA: PREFEITURA DE SÃO ROMÃO-MG
 CNPJ/CPF: 24.891.418/0001-02

ÁREAS: A CONSTRUIR: 389,78 m² A ADEQUAR/REFORMAR: m²
 LOGRADOURO: AVENIDA EUSTÁQUIO MARTINS
 BAIRRO/DISTRITO: NOVO HORIZONTE

ÁREA TOTAL: 389,78 m²
 COMPLEMENTO: s/nº
 NÚMERO: 39.290-000

MUNICÍPIO/ESTADO: SÃO ROMÃO-MG
 CEP: 39.290-000

RESPONSÁVEL LEGAL PELO ESTABELECIMENTO: ALLAN SOARES CARDOSO
 ASSINATURA:

CPF: 049.178.516-02

RESPONSÁVEL TÉCNICO PELO PROJETO ARQUITETÔNICO

NOME: AUGUSTO CÉSAR DOS SANTOS FREITAS
 CALIBRE-A-MG: 348.719/D

ASSINATURA:

CONTEÚDO DA FOLHA: **DETALHAMENTO JANELAS**
 DATA: MARÇO/2025
 FOLHA Nº: 07/10

PAC
SAÚDE