




F1 FACHADA FRONTAL
Escala: 1:50

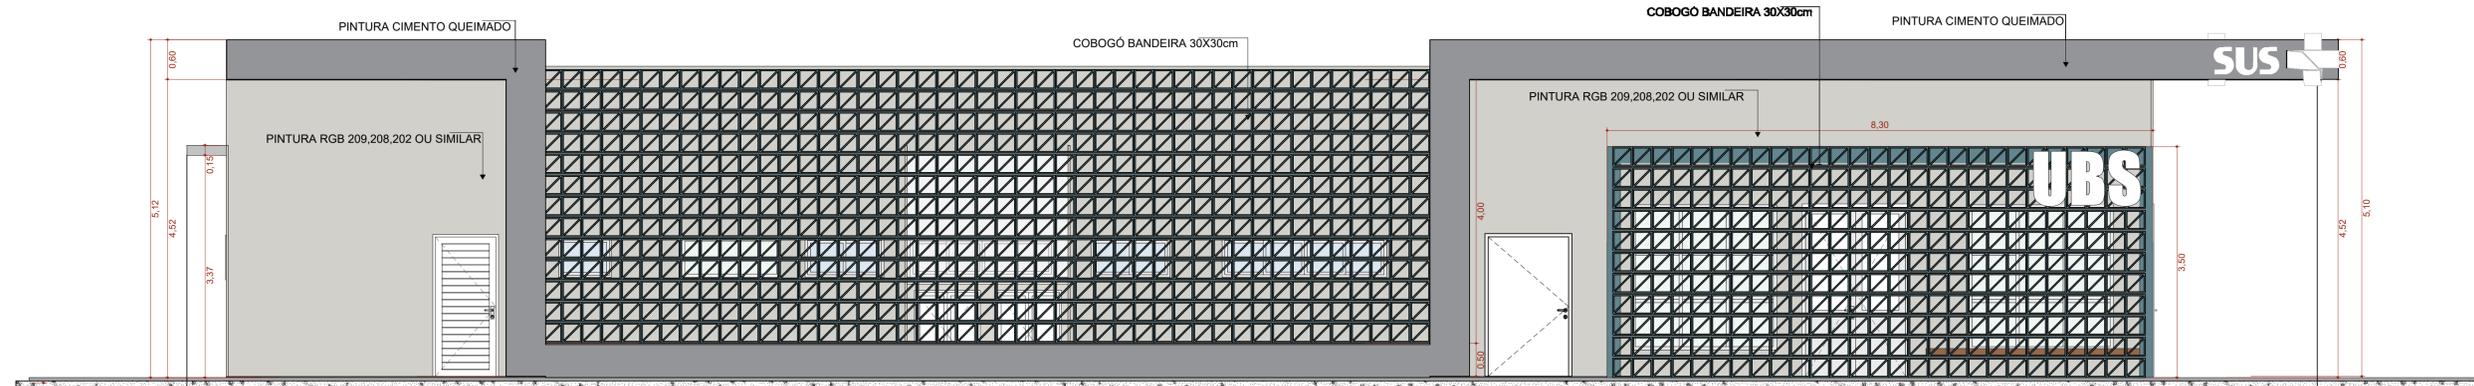

F2 FACHADA ESQUERDA
Escala: 1:50

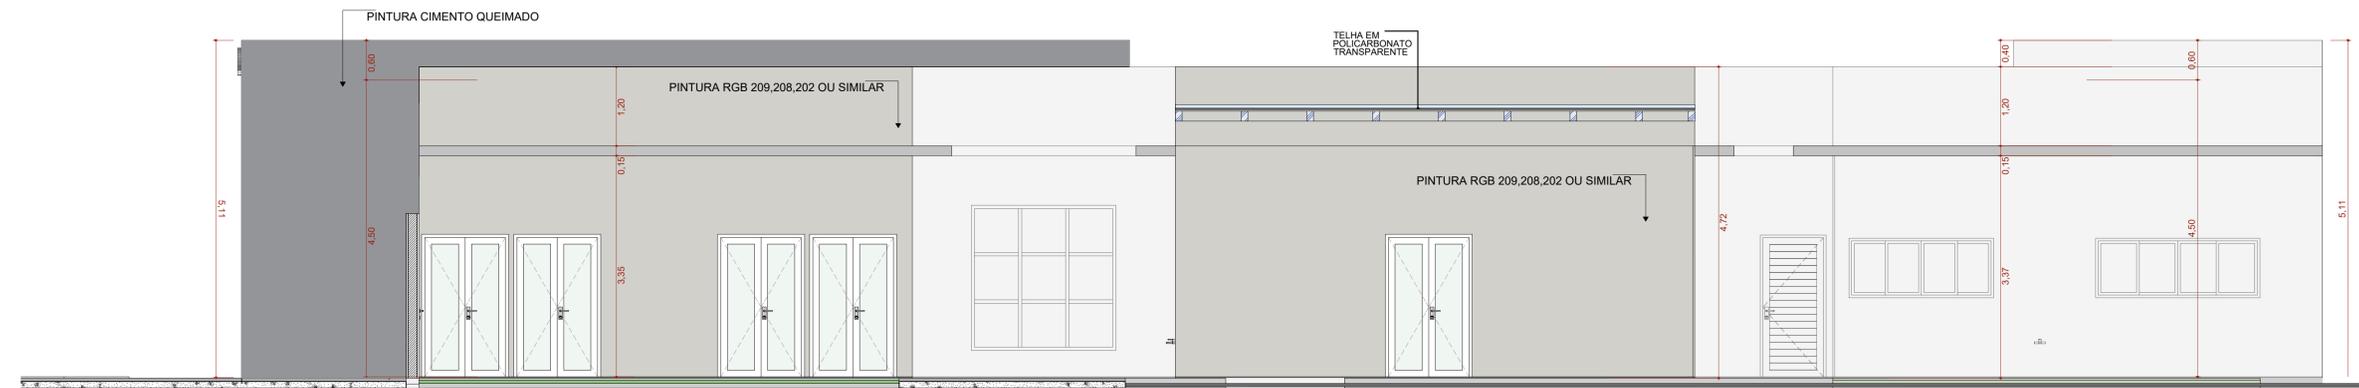

F4 FACHADA DIREITA
Escala: 1:50

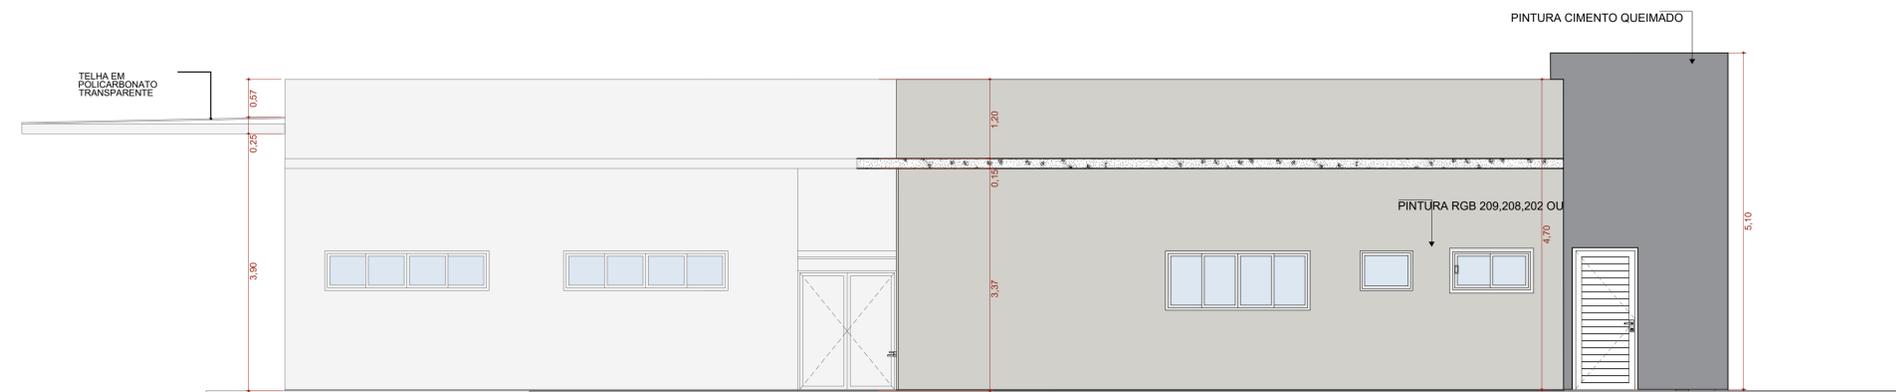

F3 FACHADA FUNDO
Escala: 1:50

IDENTIFICAÇÃO DO ESTABELECIMENTO	
RAZÃO SOCIAL: PREFEITURA MUNICIPAL DE SÃO ROMÃO-MG	NOME FANTASIA: PREFEITURA DE SÃO ROMÃO-MG
UNIDADES/SETORES: UBS TIPO- I - NOVO HORIZONTE	CNPJ/CPF: 24.891.418/0001-02
ÁREAS: A CONSTRUIR: 389,78 m² A ADEQUAR/REFORMAR: m²	ÁREA TOTAL: 389,78 m²
LOGRADOURO: AVENIDA EUSTÁQUIO MARTINS	MUNICÍPIO/ESTADO: SÃO ROMÃO-MG
BAIRRO/DISTRITO: NOVO HORIZONTE	CEP: 39.290-000
RESPONSÁVEL LEGAL PELO ESTABELECIMENTO: ALLAN SOARES CARDOSO CPF: 049.178.516-02	ASSINATURA:
RESPONSÁVEL TÉCNICO PELO PROJETO ARQUITETÔNICO	
NOME: AUGUSTO CÉSAR DOS SANTOS FREITAS	
CAUICREA-MG: 348.719/D	
ASSINATURA:	
CONTEÚDO DA FOLHA: CORTES	
DATA: MARÇO/2025	
FOLHA Nº: 05/10	

