


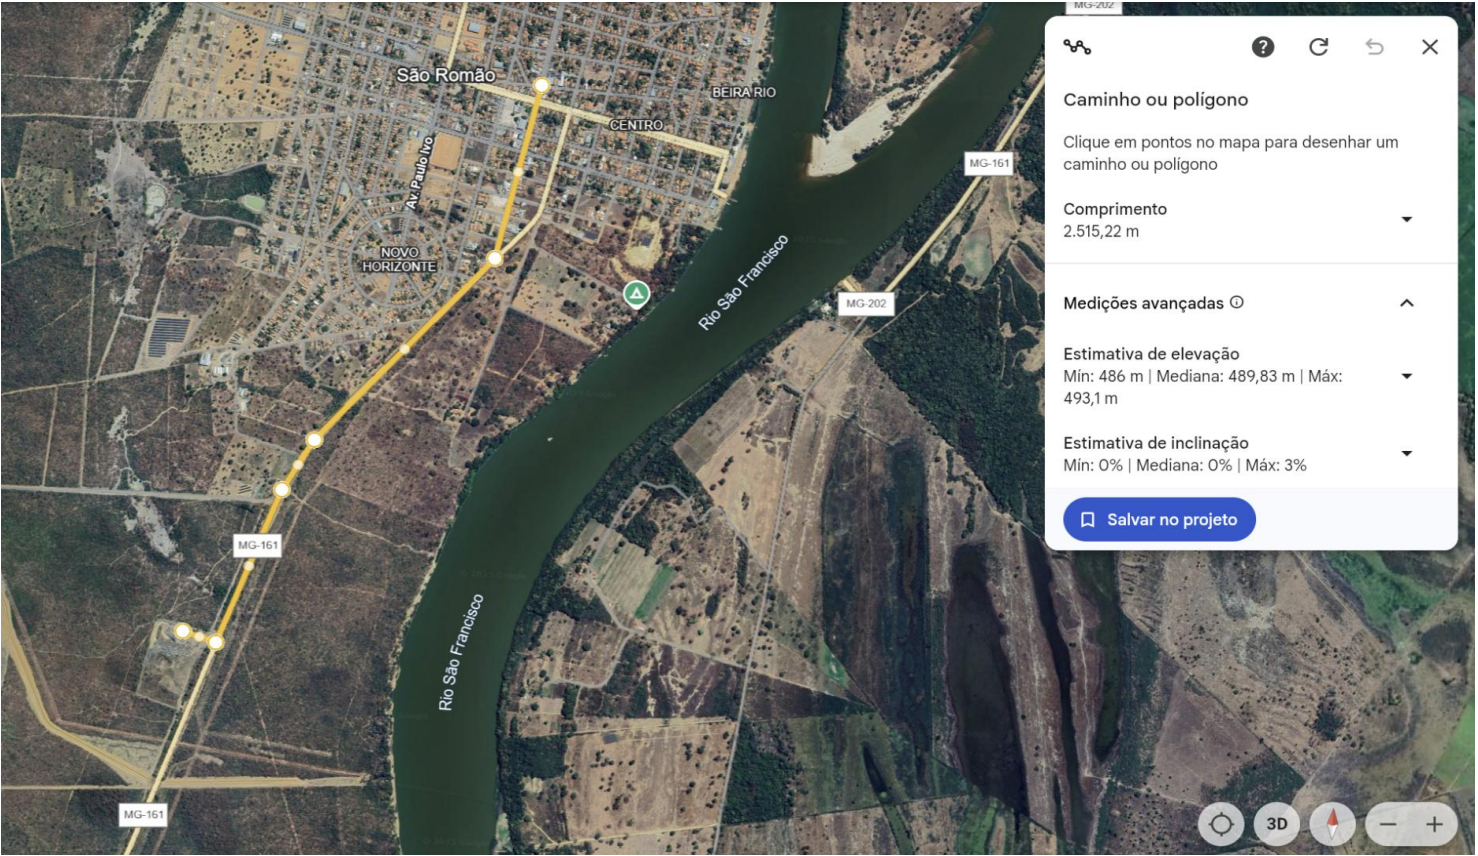

BOTA FORA DMT = 2,5 KM      Início: Local da Obra      Fim: Descarte de Material      FONTE IMAGEM: GOOGLE EARTH

|   |                                   |                                                                                  |        |            |
|---|-----------------------------------|----------------------------------------------------------------------------------|--------|------------|
| <div><div>AUGUSTO CÉSAR DOS SANTOS FREITAS<br/>ENGENHEIRO CIVIL</div><div>ALLAN SOARES CARDOSO<br/>PREFEITO MUNICIPAL</div></div> | PREFEITURA MUNICIPAL DE SÃO ROMÃO |                                                                                  |        |            |
|   | OBRA:                             | RECAPEAMENTO ASFÁLTICO EM CBUQ                                                   |        |            |
|   | ASSUNTO:                          | CROQUI DE LOCALIZAÇÃO                                                            | DATA:  | 11/12/2025 |
|   | LOCAL:                            | LOCAL: AV. NEWTON PEREIRA E RUA CEL. JOSÉ FRANCISCO, BAIRRO CENTRO, SÃO ROMÃO-MG | FOLHA: | 01/01      |