
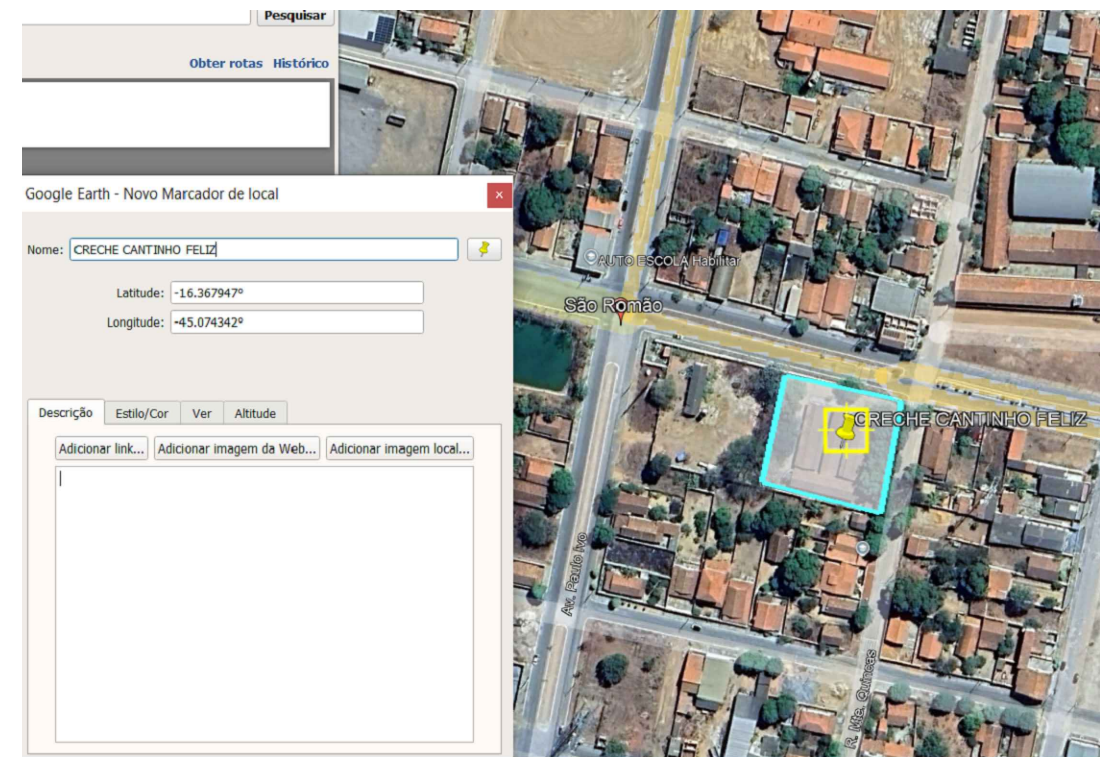


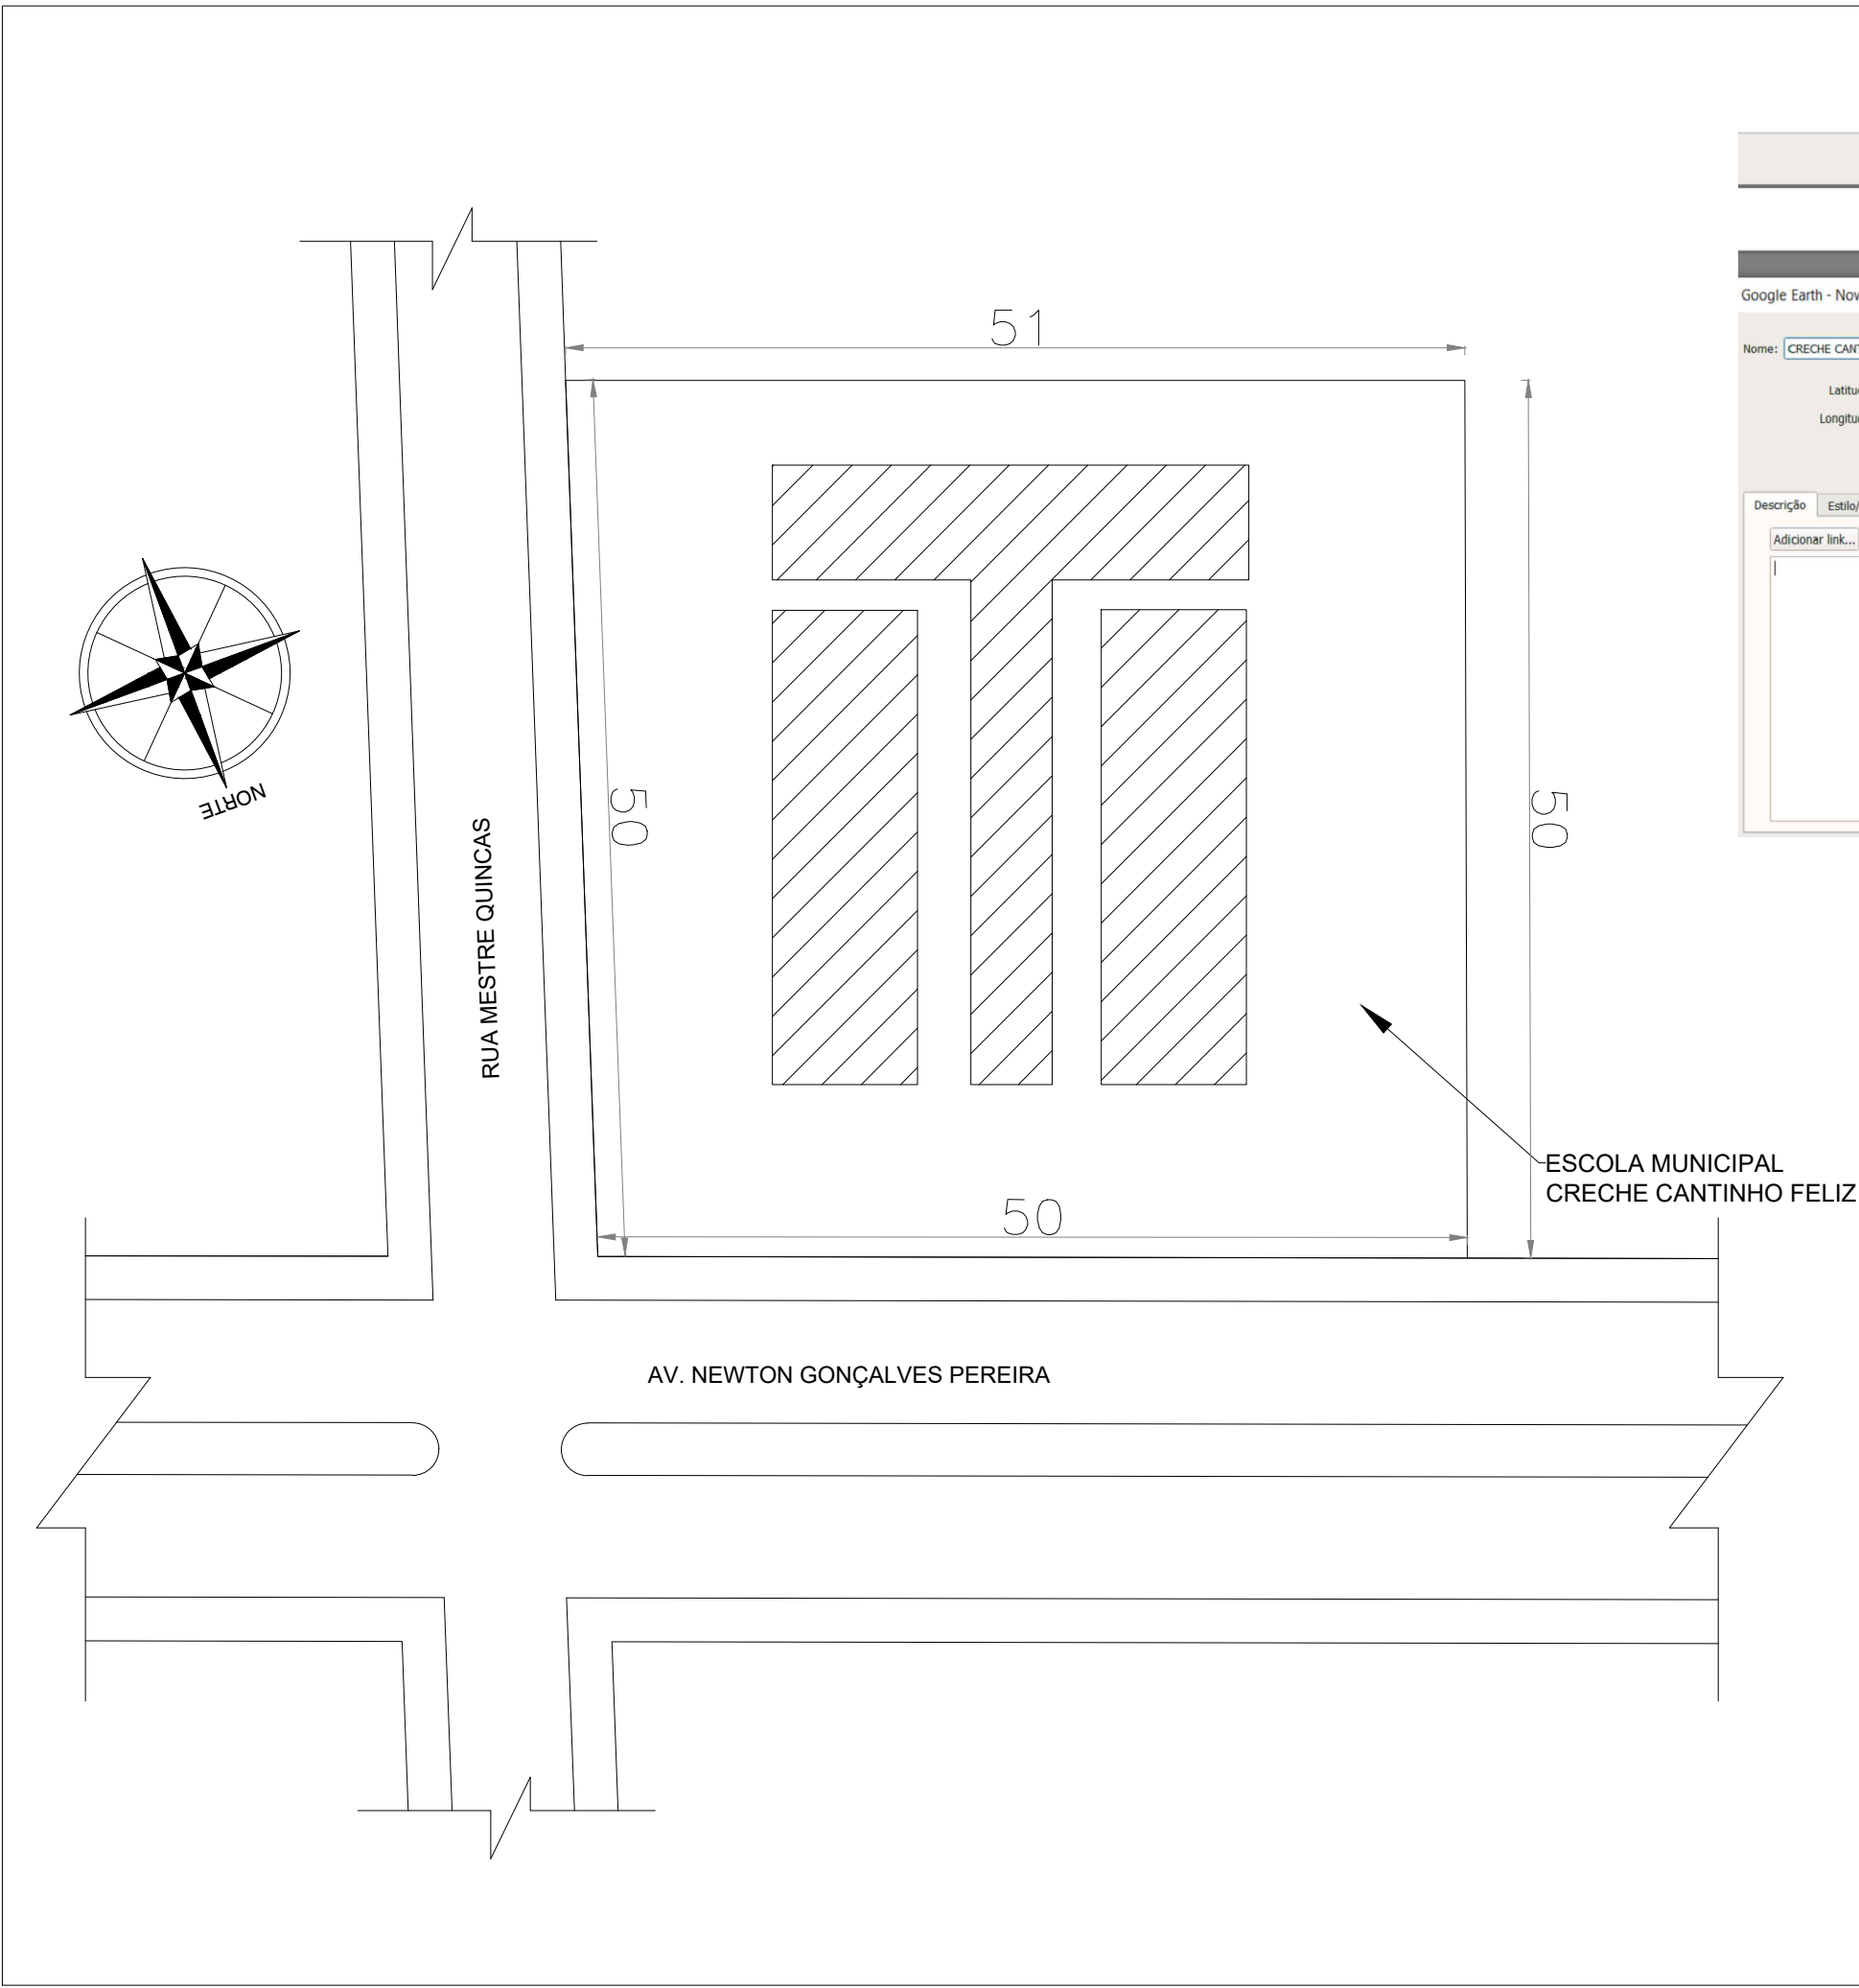

CROQUI DE LOCALIZAÇÃO				
DESCRIÇÃO: CRECHE CANTINHO FELIZ		 PREFEITURA DE São Romão CONSTRUINDO UMA NOVA HISTÓRIA Allan Soares Cardoso Prefeito Municipal		
PROPRIETÁRIO: Prefeitura Municipal de São Romão-MG				
ENDEREÇO: RUA MESTRE QUINCAS, N° 115				
QUADRO DE ÁREAS: Área do Terreno: 2535,19 M² Taxa de Ocupação: Área Construída: 618,90 Índice de Aproveitamento:		Augusto César dos Santos Freitas Engenheiro Civil - CREA 348719MG		
DATA INICIAL: Dezembro/2025	ÚLT. REVISÃO:			N° DE REVISÃO:
ESCALA: Indicada FOLHA: A3 PÁGINA: 01/01				