




1 Ortogonal 3D

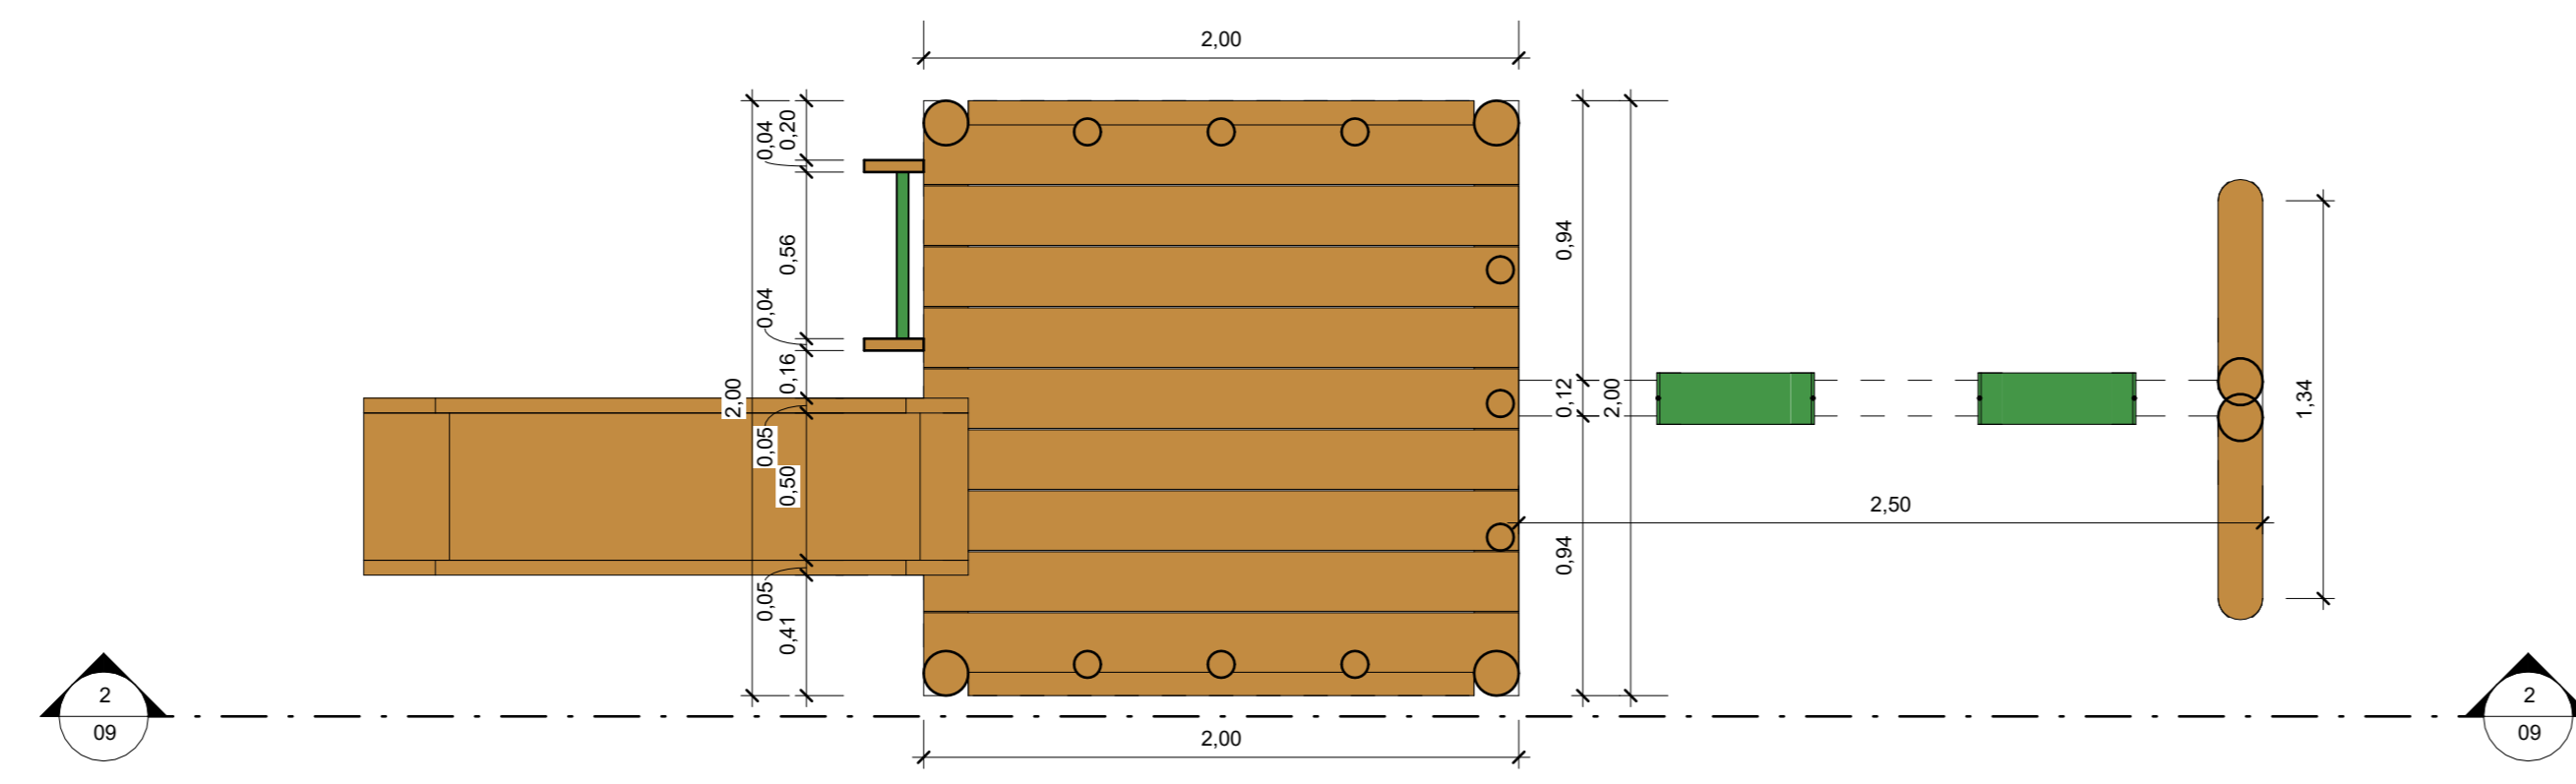


3 Planta Baixa 1:25

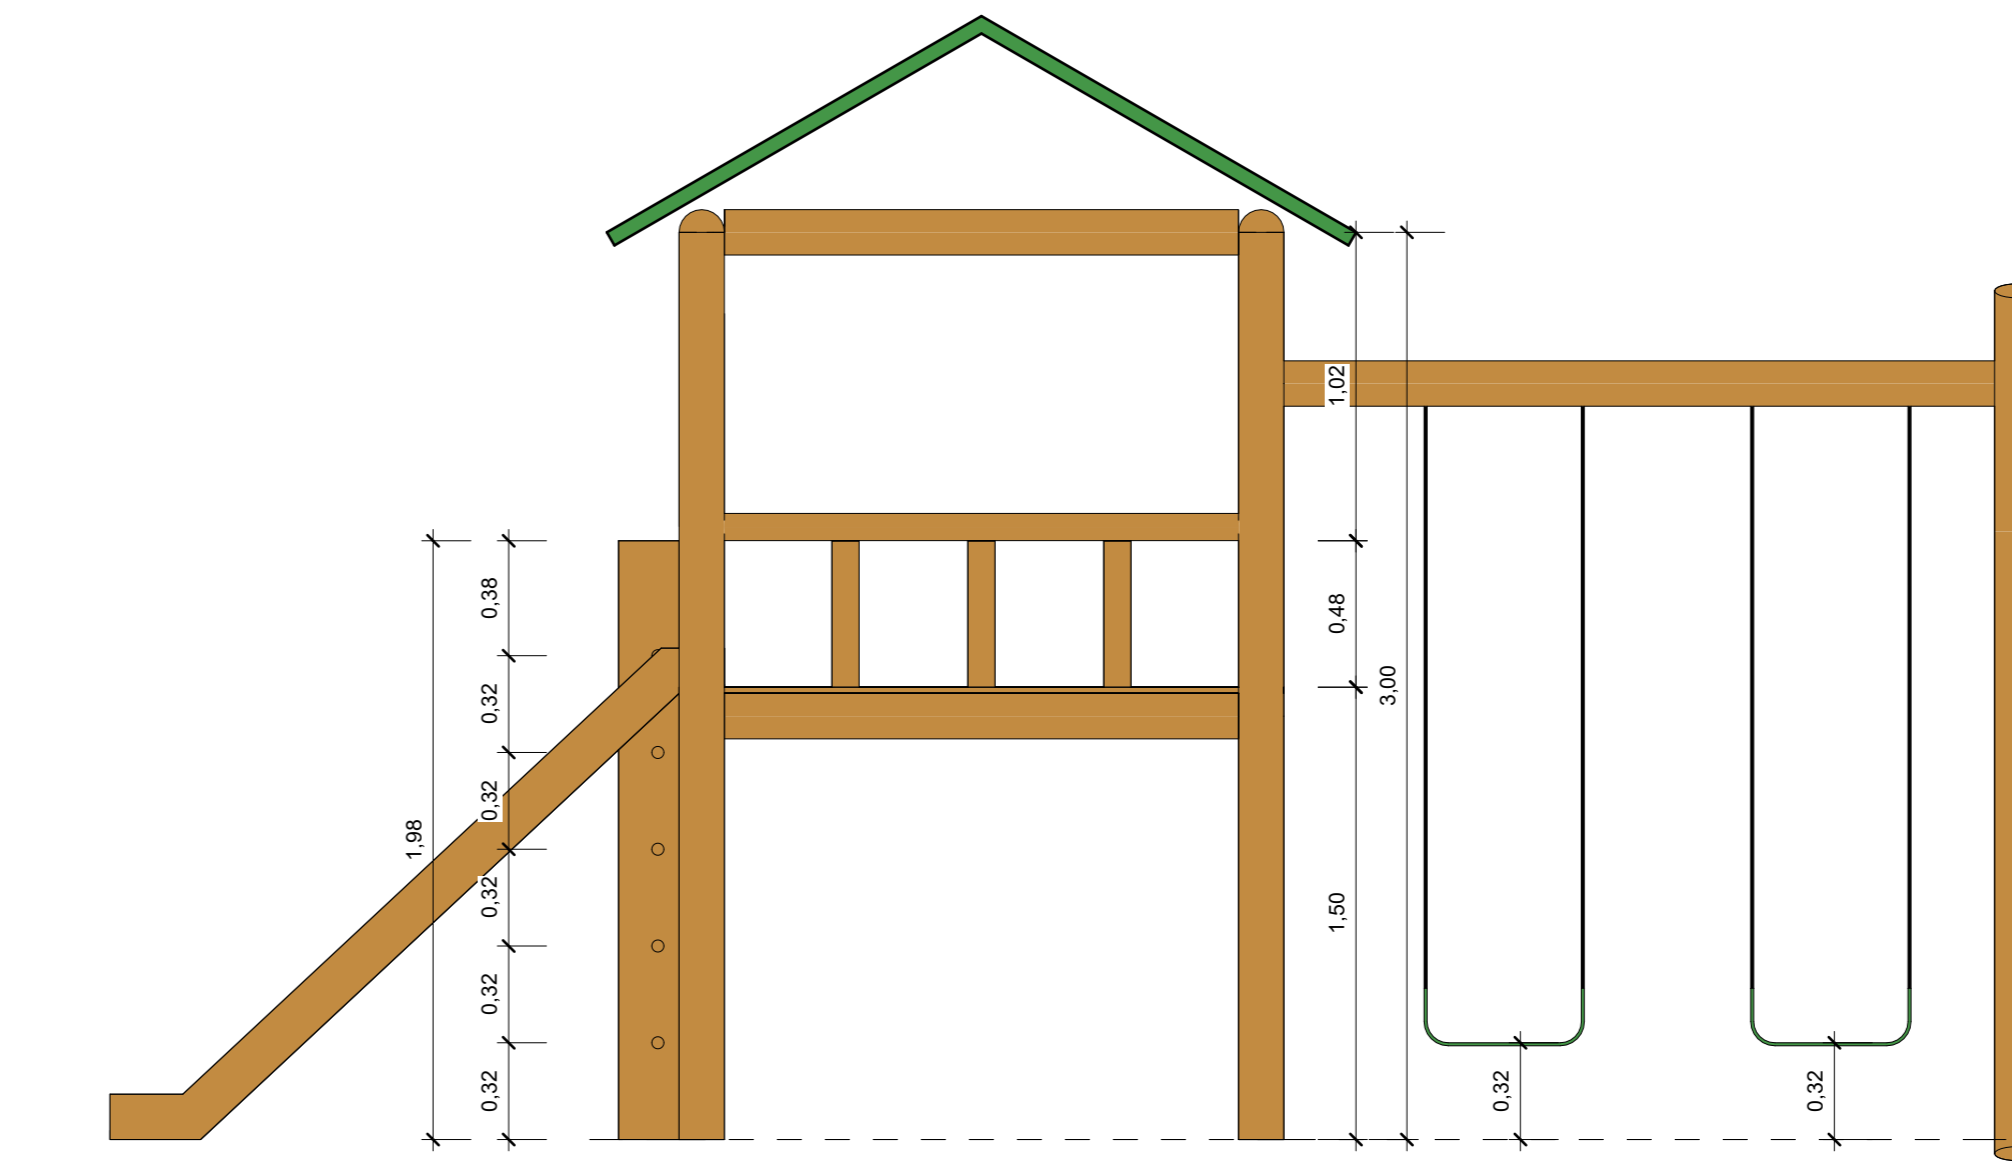


2 Vista 2 1:25

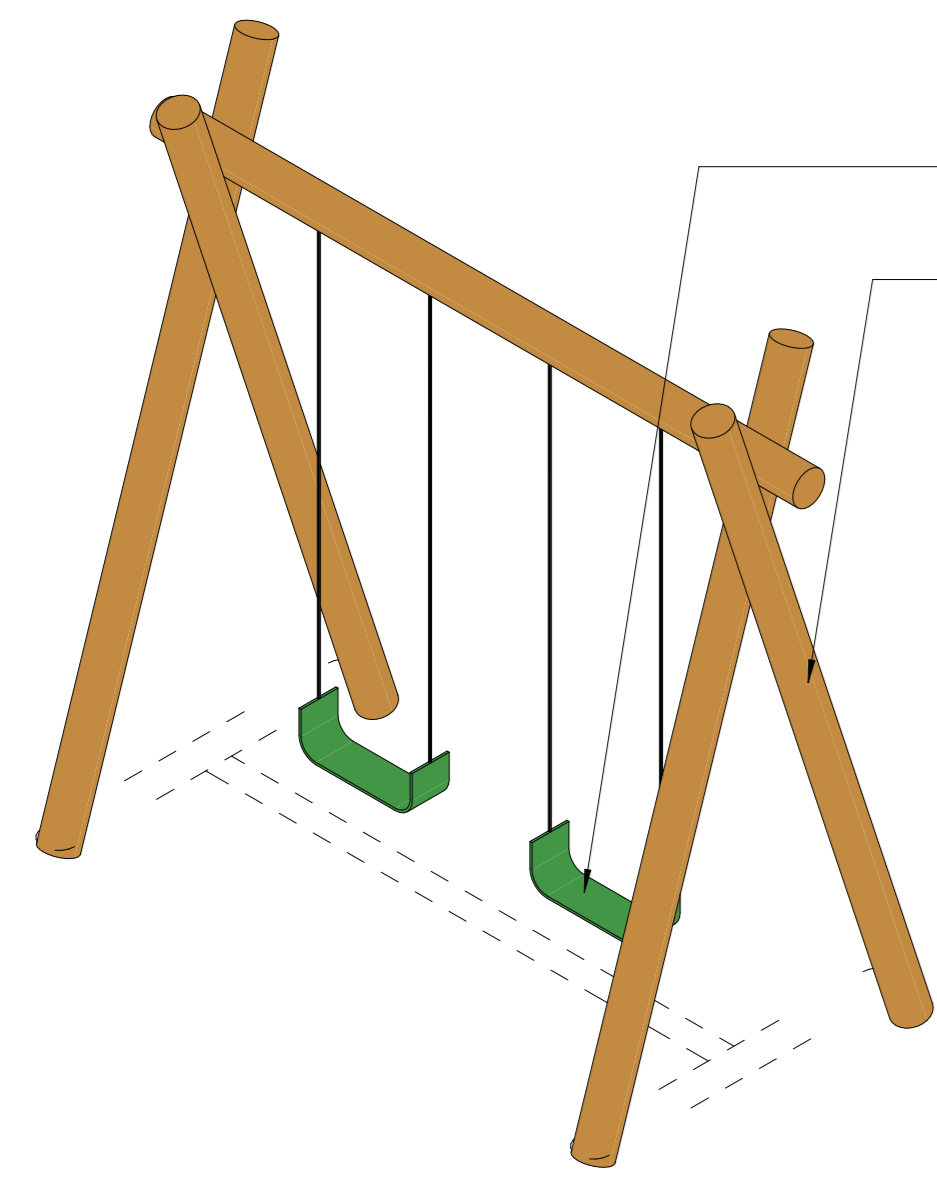


4 Ortogonal 3D

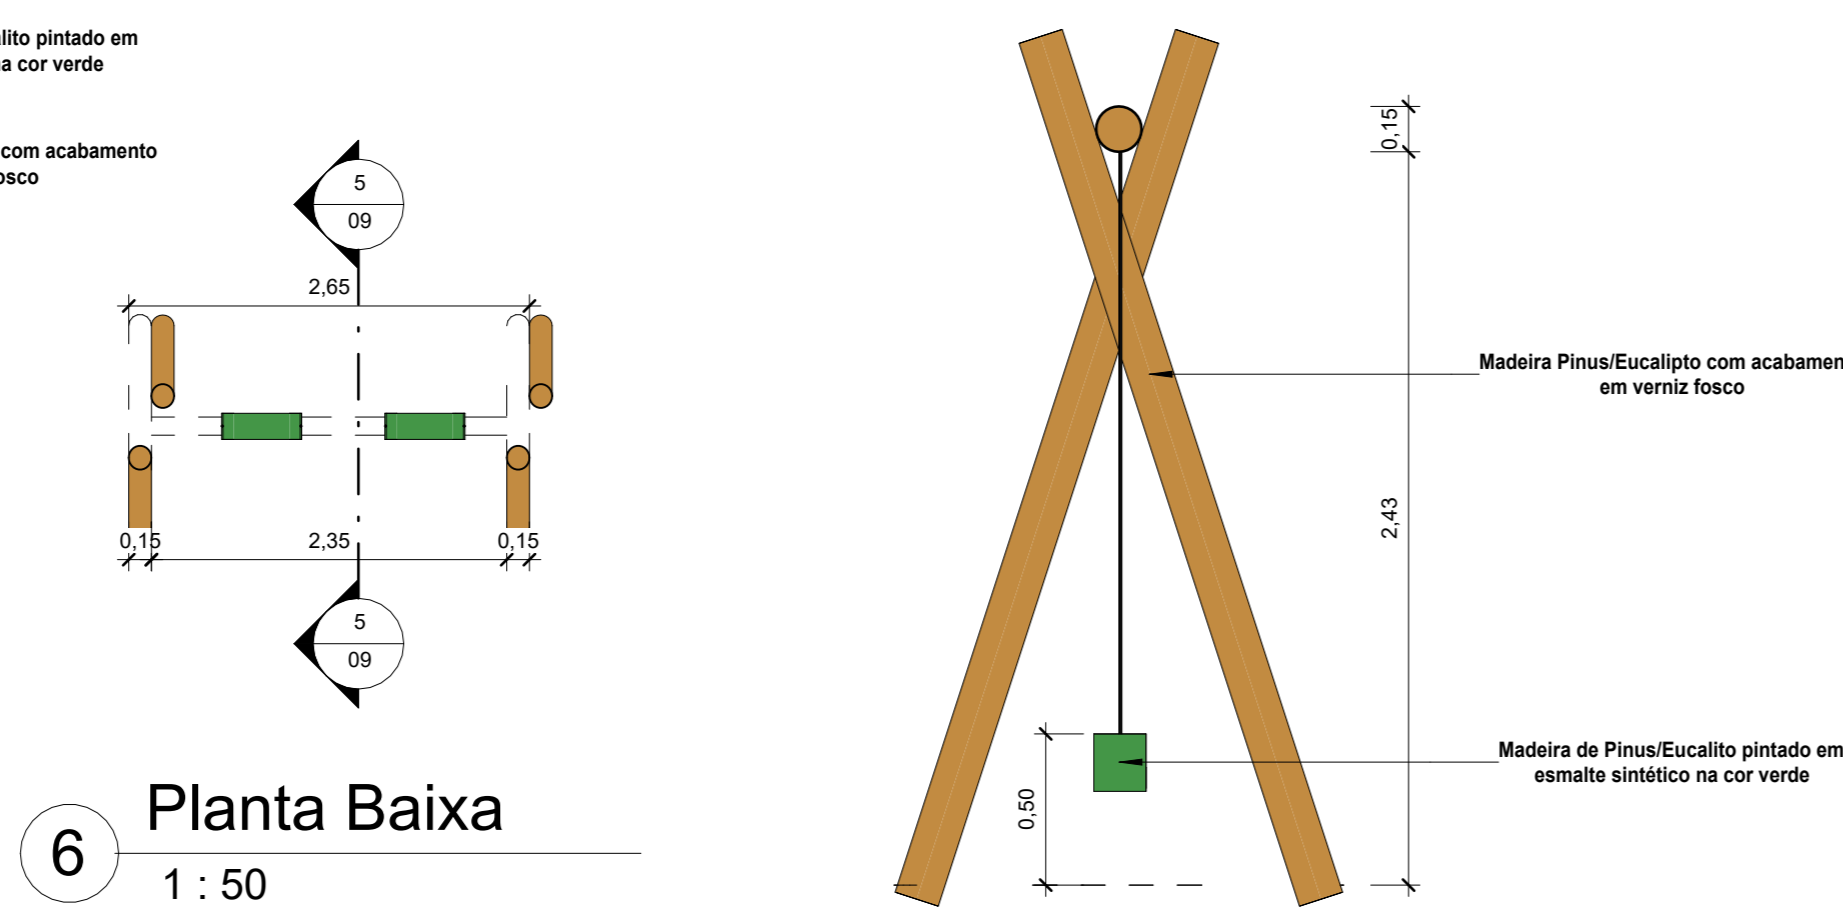


6 Planta Baixa 1:50

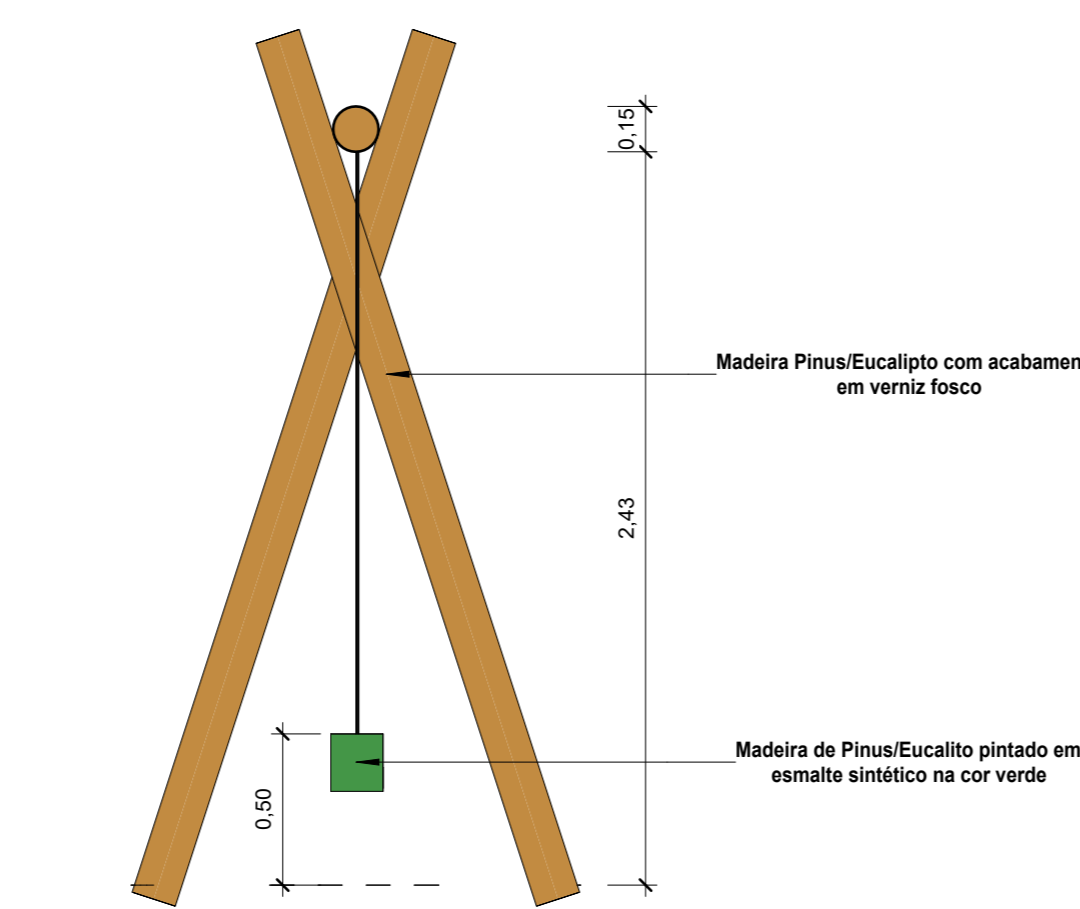


5 Corte 5 1:25

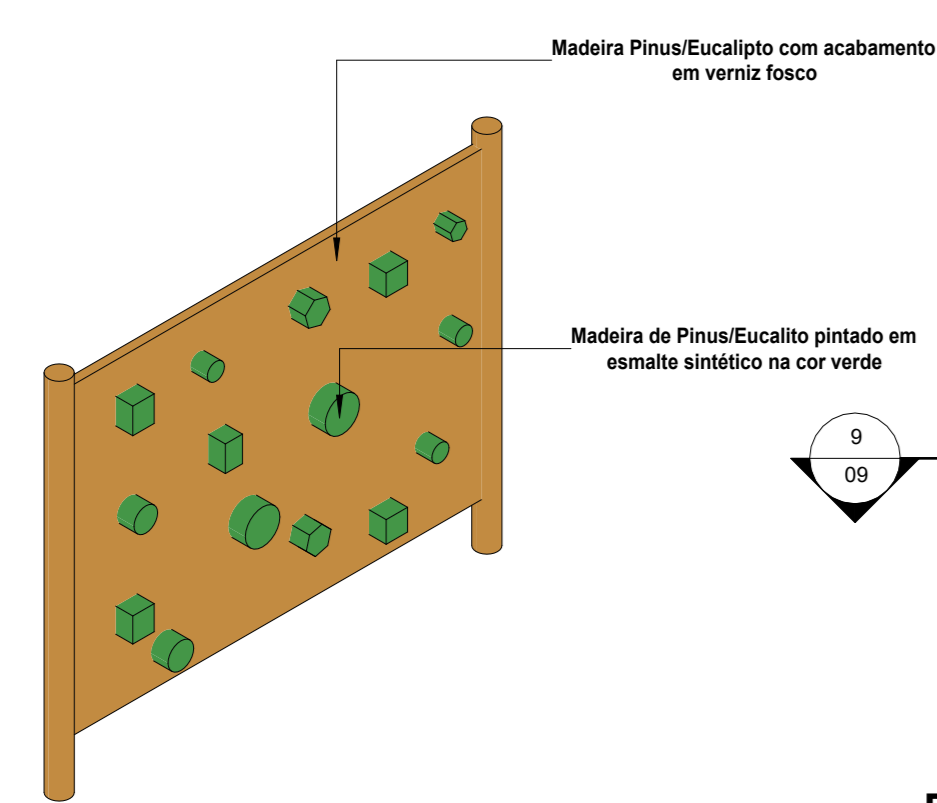


7 Ortogonal 3D

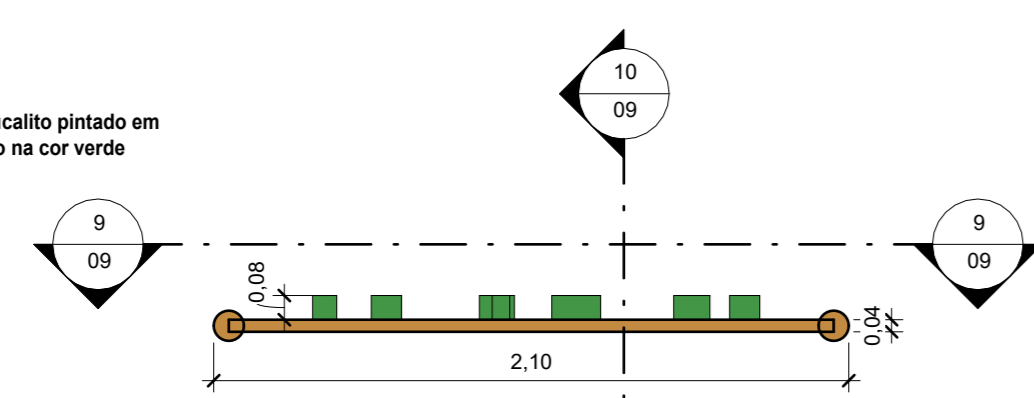


8 Planta Baixa 1:25

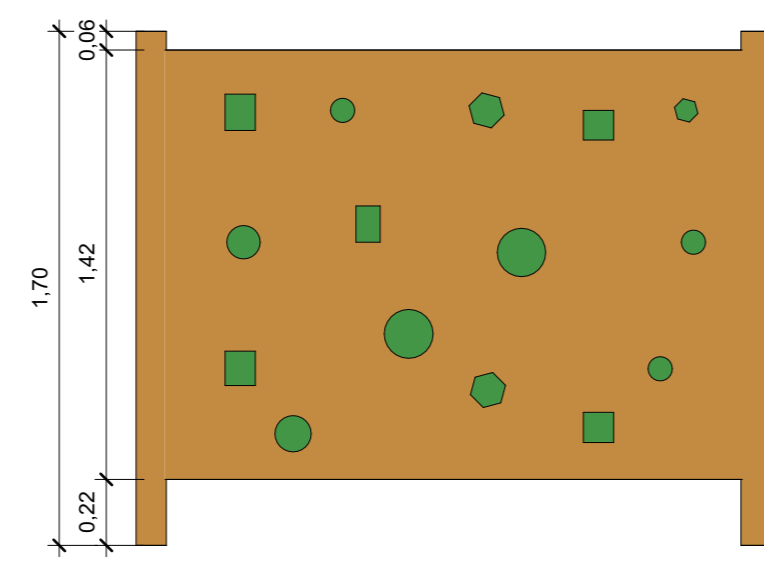


9 Vista 9 1:25

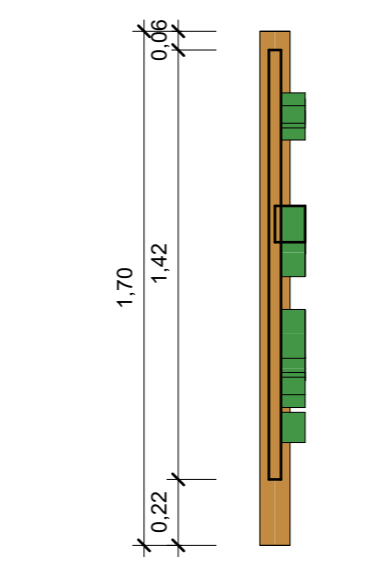


10 Corte 10 1:25

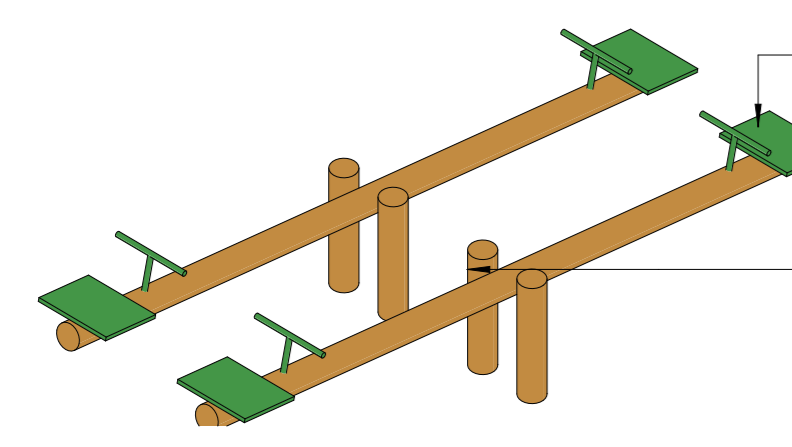


11 Ortogonal 3D

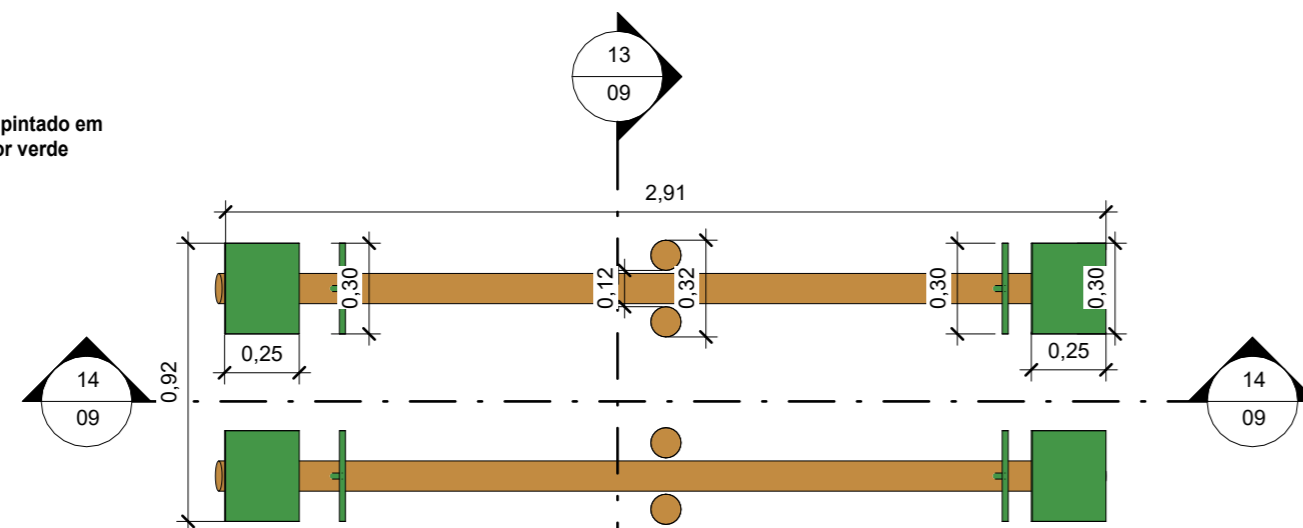

12 Planta Baixa 1:25

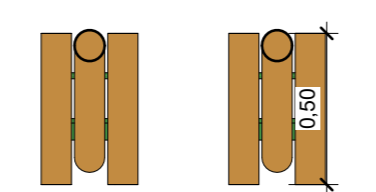

13 Corte 13 1:25

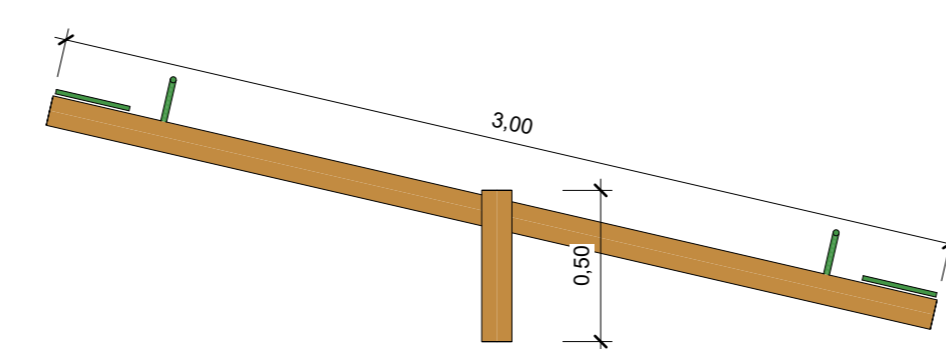

14 Corte 14 1:25

Quantitativo de Mobiliário	
Quantidade	Descrição
1	Balanco duplo (1,50x3,00m) em madeira pinus ou eucalipto com acabamento em verniz fosco - Ref. M117 - da Ludico Parques ou similar
10	Banco fixo(0,70x1,50) em madeira pinus ou eucalipto com acabamento em verniz fosco - Ref. M312 da Ludico Parques ou similar
1	Brinquedo (4,00x5,00m) em madeira pinus ou eucalipto tratado com acabamento em verniz fosco, contendo uma escada, 1 rampa de acesso, 1 escorregador, 1 escada de marinhete, e 2 balanços, Ref. M220 - da Ludico Parques ou similar
16	Cesto de Lixo (0,60x0,60) em madeira pinus ou eucalipto com acabamento em verniz fosco - Ref. M313 da Ludico Parques ou similar
2	Conjunto de Mesa (1,00x2,00) e Dois bancos(0,30x2,00) em madeira pinus ou eucalipto com acabamento em verniz fosco - Ref. M315 da Ludico Parques ou similar
1	Garganta dupla(3,00x2,50) em madeira pinus ou eucalipto com acabamento em verniz fosco - Ref. M128 - da Ludico Parques ou similar
4	Mesa para jogar (1,00x1,00)m com 4 bancos (0,30x0,30)m em madeira pinus ou eucalipto com acabamento em verniz fosco - Ref. M314 da Ludico Parques ou similar
2	Paredes de Escadas(2,00x1,80) em madeira pinus ou eucalipto com acabamento em verniz fosco- Ref. M111, da Ludico Parques ou similar
1	Tabuleiro com apo de transporte padrão oficial, confeccionada com tubo de aço carbono com diâmetro de 4", com acabamento em esmalte sintético na cor branco, chumbado no piso, altura máxima 3,35
2	Tirava de aço galvanizado de 4" com acabamento em primer com tinta esmalte sintético na cor branco, e redes de polietileno 3mm

00	EMISSÃO INICIAL	08/03/24			
REV.	DESCRIÇÃO	DATA	EXEC.	VERIF.	APROV.
<p>PROGRAMA DE ACELERAÇÃO DO CRESCIMENTO (PAC) MINISTÉRIO DO ESPORTE</p> <p>GOVERNO FEDERAL MINISTÉRIO DO ESPORTE UNIDADE E RECONSTRUÇÃO</p>					
<p>OBJETO DO SERVIÇO: CONSTRUÇÃO DO ESPAÇO ESPORTIVO COMUNITÁRIO, NO MUNICÍPIO DE SÃO ROMÃO/MS.</p>					
<p>DESCRIÇÃO: Detalhes 02</p>					FOLHA:
<p>AUTOR DO PROJETO: Augusto César dos Santos Freitas CREA/MS: 348.719</p>					09
<p>PROJETO: Executivo</p>					10
<p>REVISÃO: 00</p>					ESCALA: Como Indicado
<p>DATA: 27.01.2025</p>					