


- TUBO DE AÇO GALVANIZADO 2" COM ACABAMENTO EM ESMALTE SINTÉTICO FOSCO NA COR VERDE FOLHA - CORAL OU SIMILAR
- TUBO DE AÇO GALVANIZADO 1 1/4" COM ACABAMENTO EM ESMALTE SINTÉTICO FOSCO NA COR VERDE FOLHA - CORAL OU SIMILAR
- TUBO DE AÇO GALVANIZADO 1 1/4" COM ACABAMENTO EM ESMALTE SINTÉTICO FOSCO NA COR VERDE FOLHA - CORAL OU SIMILAR
- COLUNA DE TUBO AÇO GALVANIZADO DE 2" COM ACABAMENTO EM ESMALTE SINTÉTICO FOSCO NA COR VERDE FOLHA - CORAL OU SIMILAR
- BLOCO DE CONCRETO APARENTE (B14)
- VIGA EM CONCRETO ARMADO
- PLARETE DE CONCRETO PARA FIXAÇÃO DO ALAMBRADO (20x20)

DETALHE-3D_02
ESCALA

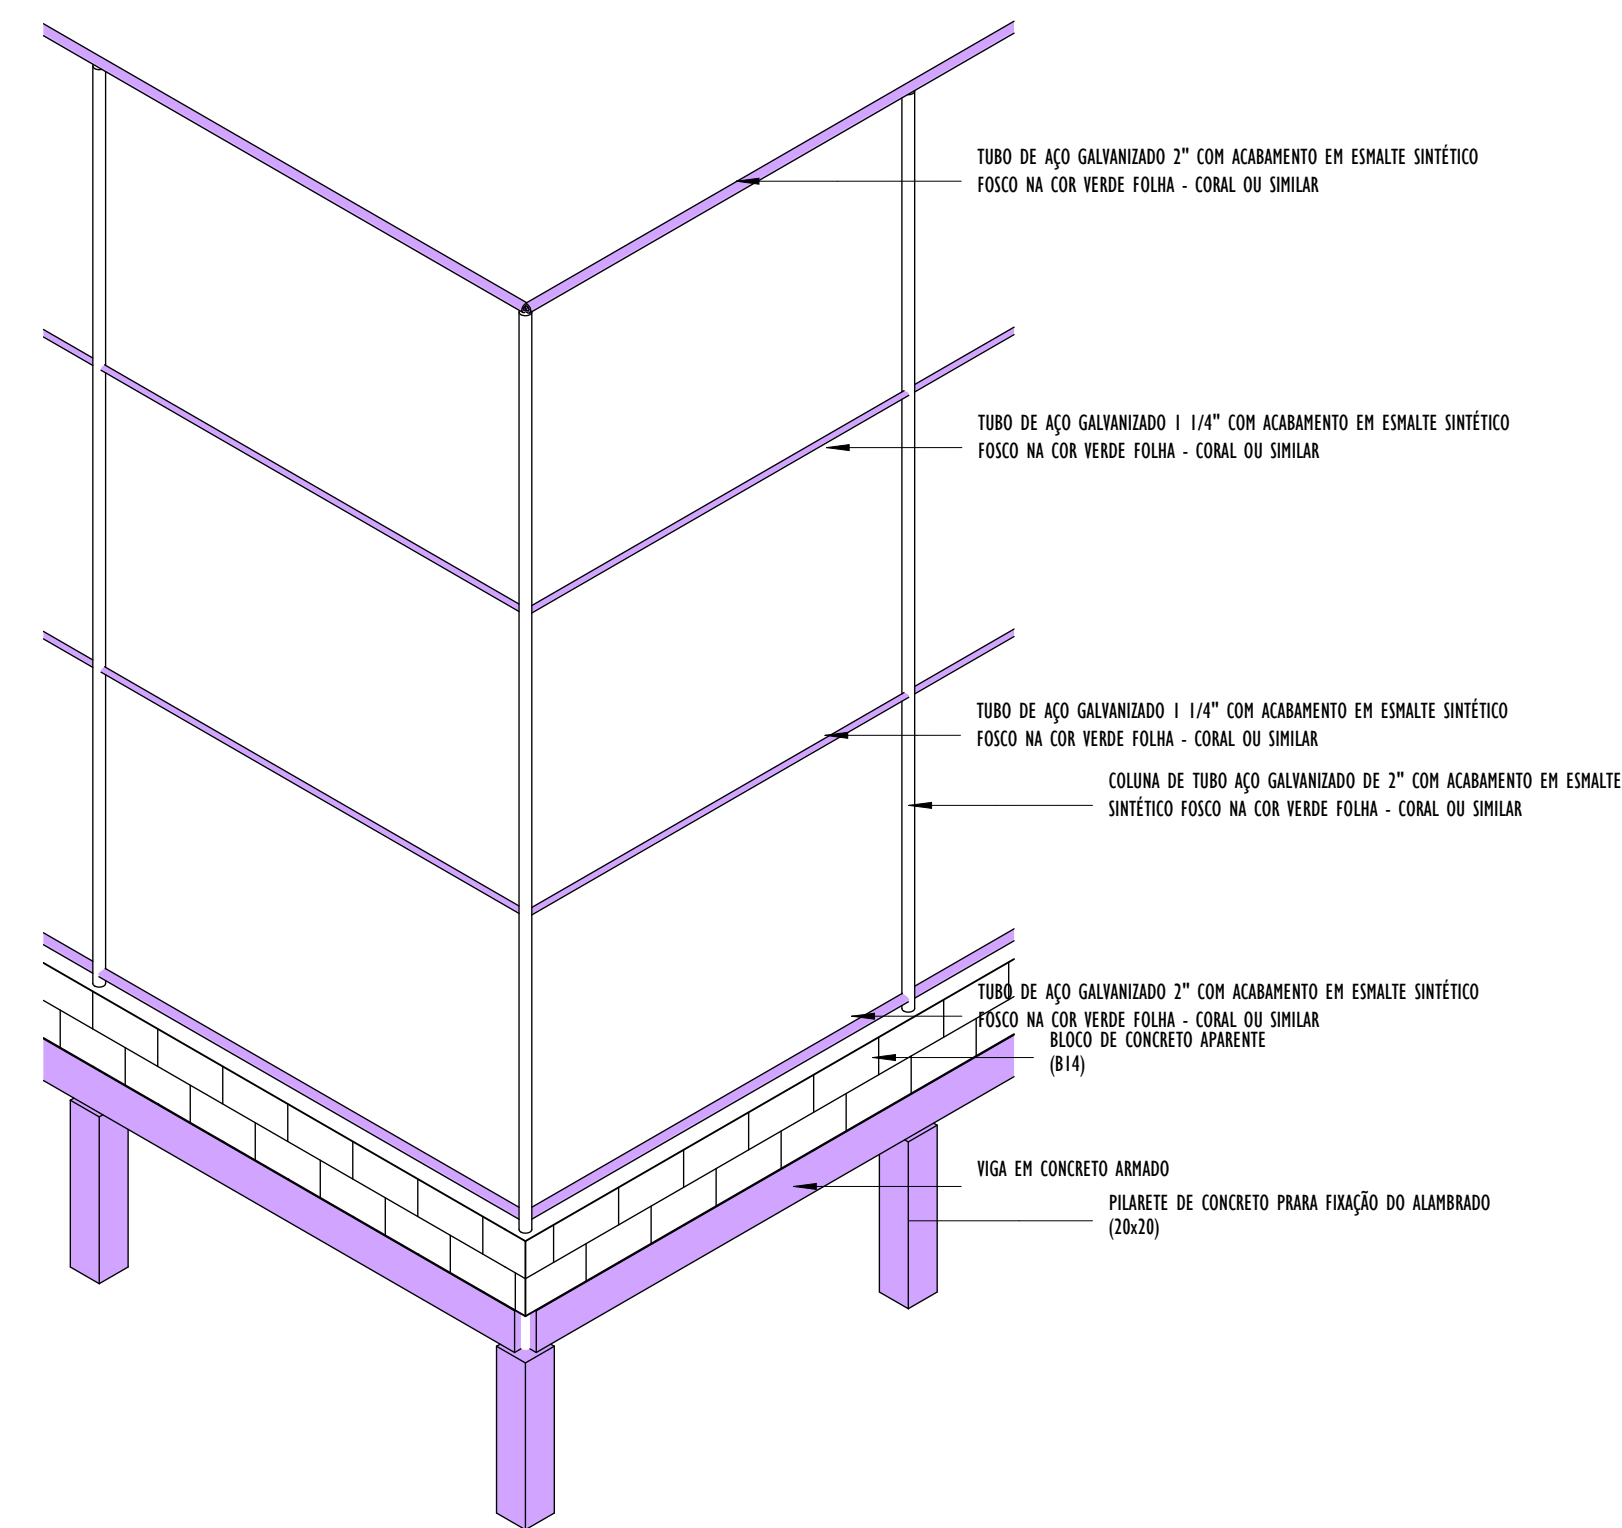

DETALHE-3D_01
ESCALA

DETALHE-01

PERSPECTIVA-3D
ESCALA

00	EMISSÃO INICIAL	08/03/24			
REV.	DESCRIÇÃO	DATA	EXEC.	VERIF.	APROV.
PROGRAMA DE ACELERAÇÃO DO CRESCIMENTO (PAC) MINISTÉRIO DO ESPORTE					
OBJETO DO SERVIÇO: CONSTRUÇÃO DO ESPAÇO ESPORTIVO COMUNITÁRIO, NO MUNICÍPIO DE SÃO ROMÃO/MG.					
DESCRIMINAÇÃO: PERSPECTIVA 3D E DETALHES					FOLHA:
AUTOR DO PROJETO: AUGUSTO CÉSAR DOS SANTOS FREITAS CREA/MG: 348.719					04
PROJETO: PROJETO ESTRUTURAL		REVISÃO: 00	DATA: 27/01/2026		ESCALA: 04

