
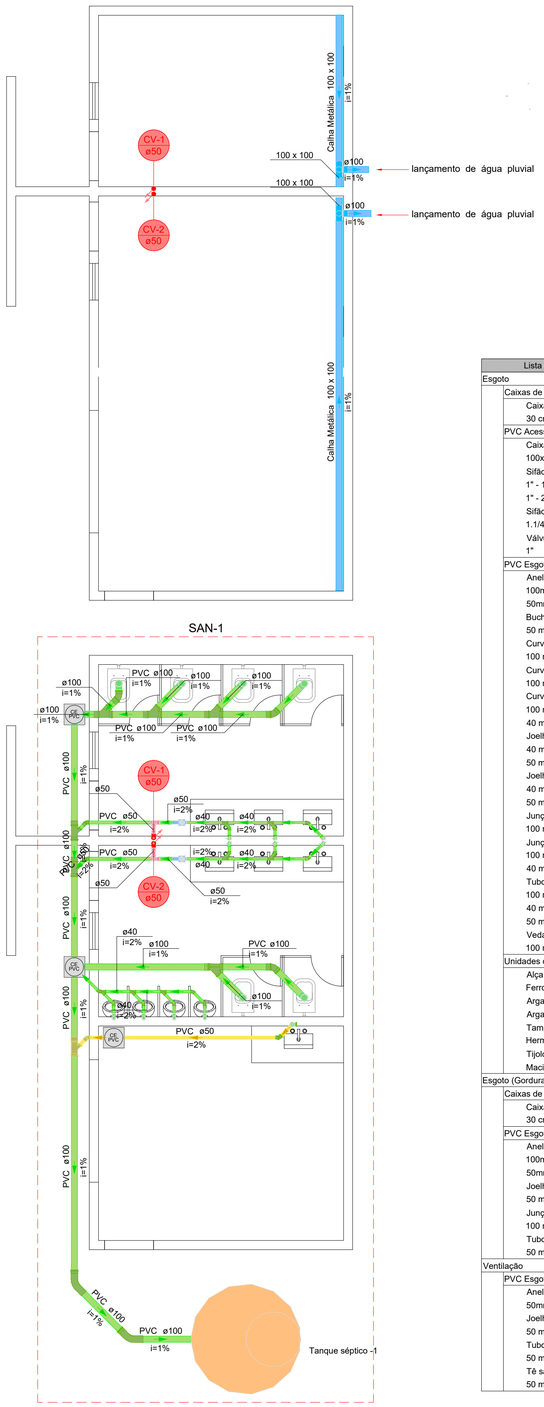


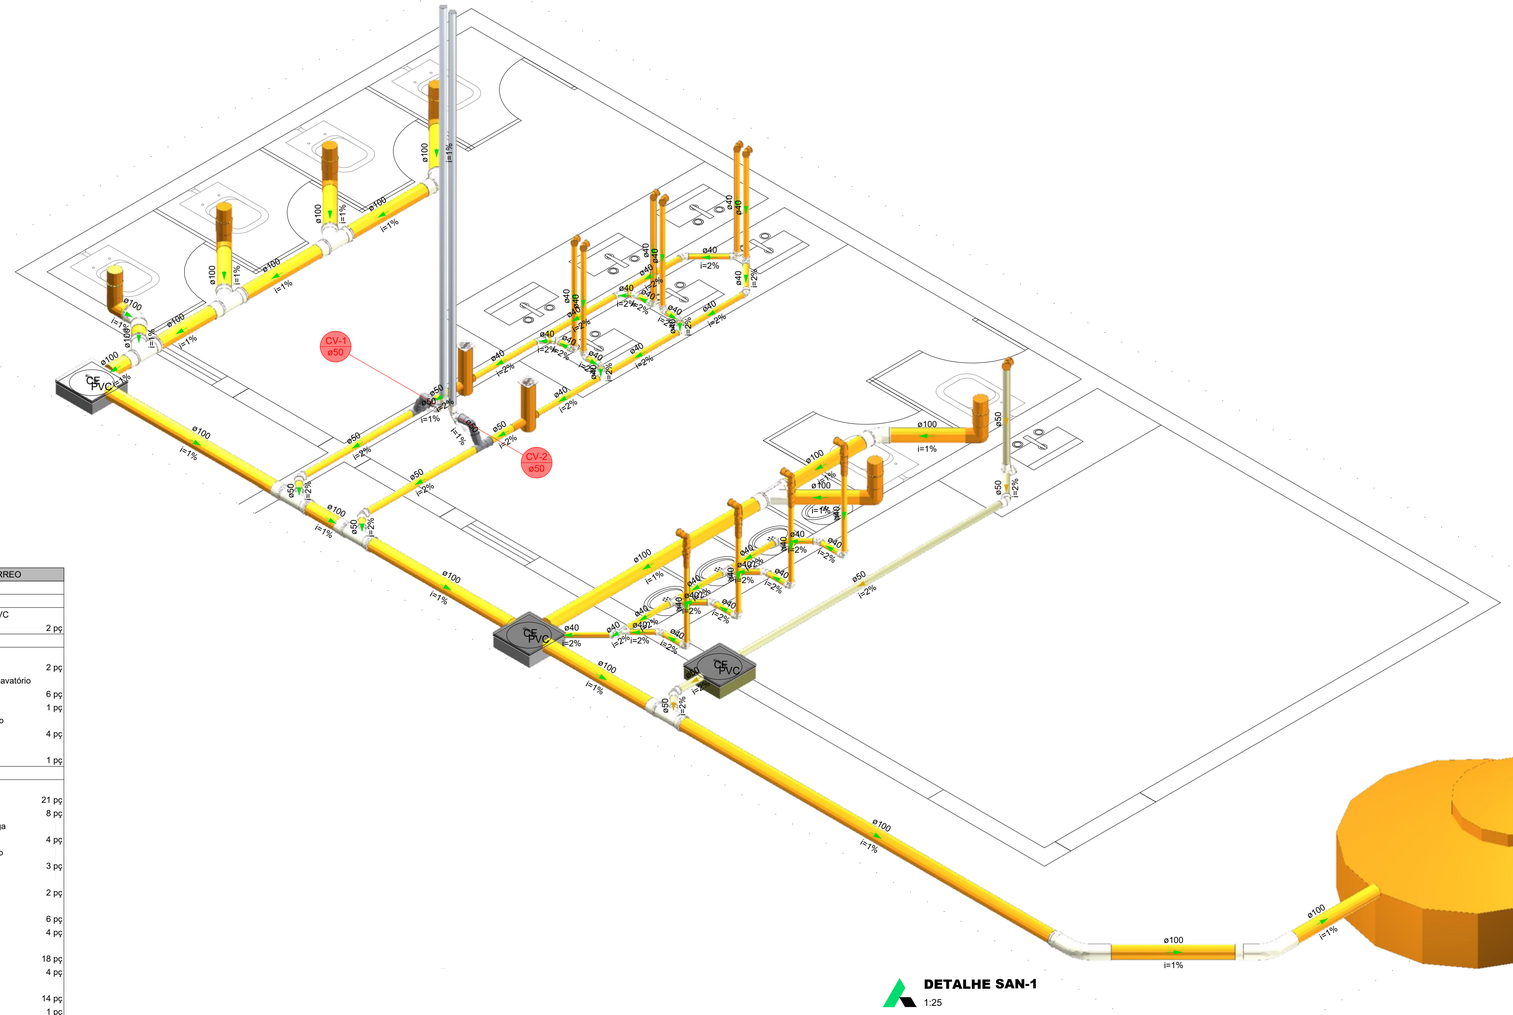

DETALHE SAN-1
1:25

Lista de materiais - TERREO		
Esgoto		
Caixas de Passagem		
Caixa de passagem PVC		
30 cm	2	pç
PVC Acessórios		
Caixa sifonada		
100x100x50	2	pç
Sifão de copo p/ pia e lavatório		
1" - 1.1/2"	6	pç
1" - 2"	1	pç
Sifão flexível p/ Mictório		
1.1/4"- 2"	4	pç
Válvula p/ pia		
1"	1	pç
PVC Esgoto		
Anel de borracha		
100mm - 4"	21	pç
50mm - 2"	8	pç
Bucha de redução longa		
50 mm - 40 mm	4	pç
Curva 45 curta Amanco		
100 mm	3	pç
Curva 45 longa		
100 mm	2	pç
Curva 90 curta		
100 mm	6	pç
40 mm	4	pç
Joelho 45		
40 mm	18	pç
50 mm	4	pç
Joelho 90		
40 mm	14	pç
50 mm	1	pç
Junção invertida		
100 mm x 50 mm	2	pç
Junção simples		
100 mm- 100 mm	4	pç
40 mm x 40 mm	7	pç
Tubo rígido c/ ponta lisa		
100 mm - 4"	20.67	m
40 mm	19.81	m
50 mm - 2"	3.18	m
Vedação p/ saída de vaso sanitário		
100 mm	6	pç
Unidades de tratamento		
Alça		
Ferro	1	pç
Argamassa		
Argamassa	0.24	m³
Tampa		
Hermética	1	pç
Tijolo		
Maciço	442	pç
Esgoto (Gordura)		
Caixas de Passagem		
Caixa de passagem PVC		
30 cm	1	pç
PVC Esgoto		
Anel de borracha		
100mm - 4"	1	pç
50mm - 2"	2	pç
Joelho 45		
50 mm	1	pç
Junção invertida		
100 mm x 50 mm	1	pç
Tubo rígido c/ ponta lisa		
50 mm - 2"	4.42	m
Ventilação		
PVC Esgoto		
Anel de borracha		
50mm - 2"	8	pç
Joelho 90		
50 mm	4	pç
Tubo rígido c/ ponta lisa		
50 mm - 2"	0.47	m
Tê sanitário		
50 mm - 50 mm	2	pç

Lista de materiais - COBERTURA		
Pluvial		
Calha metálica		
Adaptador para bocal semi-circular		
100 mm x 100 mm	2	pç
Cabeceira retangular		
100 mm x 100 mm	4	pç
Calha retangular		
100 mm x 100 mm	9.21	m
PVC Esgoto		
Anel de borracha		
100mm - 4"	2	pç
Joelho 90		
100 mm	2	pç
Tubo rígido c/ ponta lisa		
100 mm - 4"	2.27	m
Ventilação		
PVC Esgoto		
Terminal de ventilação		
50 mm	2	pç
Tubo rígido c/ ponta lisa		
50 mm - 2"	6.01	m

Legenda de condutos - TERREO
Esgoto
Esgoto (Gordura)
Ventilação

Legenda - TERREO
Caixa Sifonada
Caixas de passagem PVC DN 30
Curva 45 Longa para Esgoto Sanitário
Curva 45° curta Amanco
Joelho 45
Joelho 90- coluna sobe
Joelho 90- sobe
Junção invertida
Junção simples
Lavatório Residencial com sifão
Mictório de Descarga Automática- DN 40mm
Pia de Cozinha Residencial com Sifão 50mm
Ramais de Ventilação
Vaso Sanitário c/ curva 90°

PROJETO SANITARIO

DESCRIÇÃO:
REFORMA SANITARIOS CAMPO DE FUTEBOL

PROPRIETÁRIO:
Prefeitura Municipal de São Romão-MG

ENDEREÇO:
ESTADIO MUNICIPAL RAUL CAETANO GOMES

CONTEUDO:
LOCAÇÃO, FORMA E IMAGENS 3D

DATA INICIAL: maio / 2026
ÚLT. REVISÃO:
Nº DE REVISÃO:

PREFEITURA DE São Romão CONSTRUINDO UMA NOVA HISTÓRIA

ALLAN SOARES CARDOSO:04917851602

Assinado digitalmente por ALLAN SOARES CARDOSO:04917851602
ND: C=BR, O=ICP-Brasil, OU=AC SOLUTI Multipla, OU=Prefeitura Municipal de São Romão(MG), OU=Secretaria de Saúde, OU=Presencial, OU=RFB e-CPF A1, CN=ALLAN SOARES CARDOSO:04917851602
Razão: Prefeitura Municipal de São Romão(MG)
Localização: São Romão - Minas Gerais
Data: 2026-03-04 08:57:39 -03'00'
Foxit PDF Reader Versão: 2026.1.0

Allan Soares Cardoso
Prefeito Municipal

AUGUSTO CÉSAR DOS SANTOS FREITAS CPF: 13556201631

Assinado de forma digital por AUGUSTO CÉSAR DOS SANTOS FREITAS CPF: 13556201631
Dados: 2026.07.14 10:50:35 -03'00'

Augusto César dos Santos Freitas
Engenheiro Civil - CREA 348719MG

ESCALA: Indicada
FOLHA: A1
PÁGINA: 01/01