




GEORREFERENCIAMENTO
PROJEÇÃO: UTM
DATUM: SIRGAS 2000
FUSO: 23S
MERIDIANO CENTRAL: 45 WGR

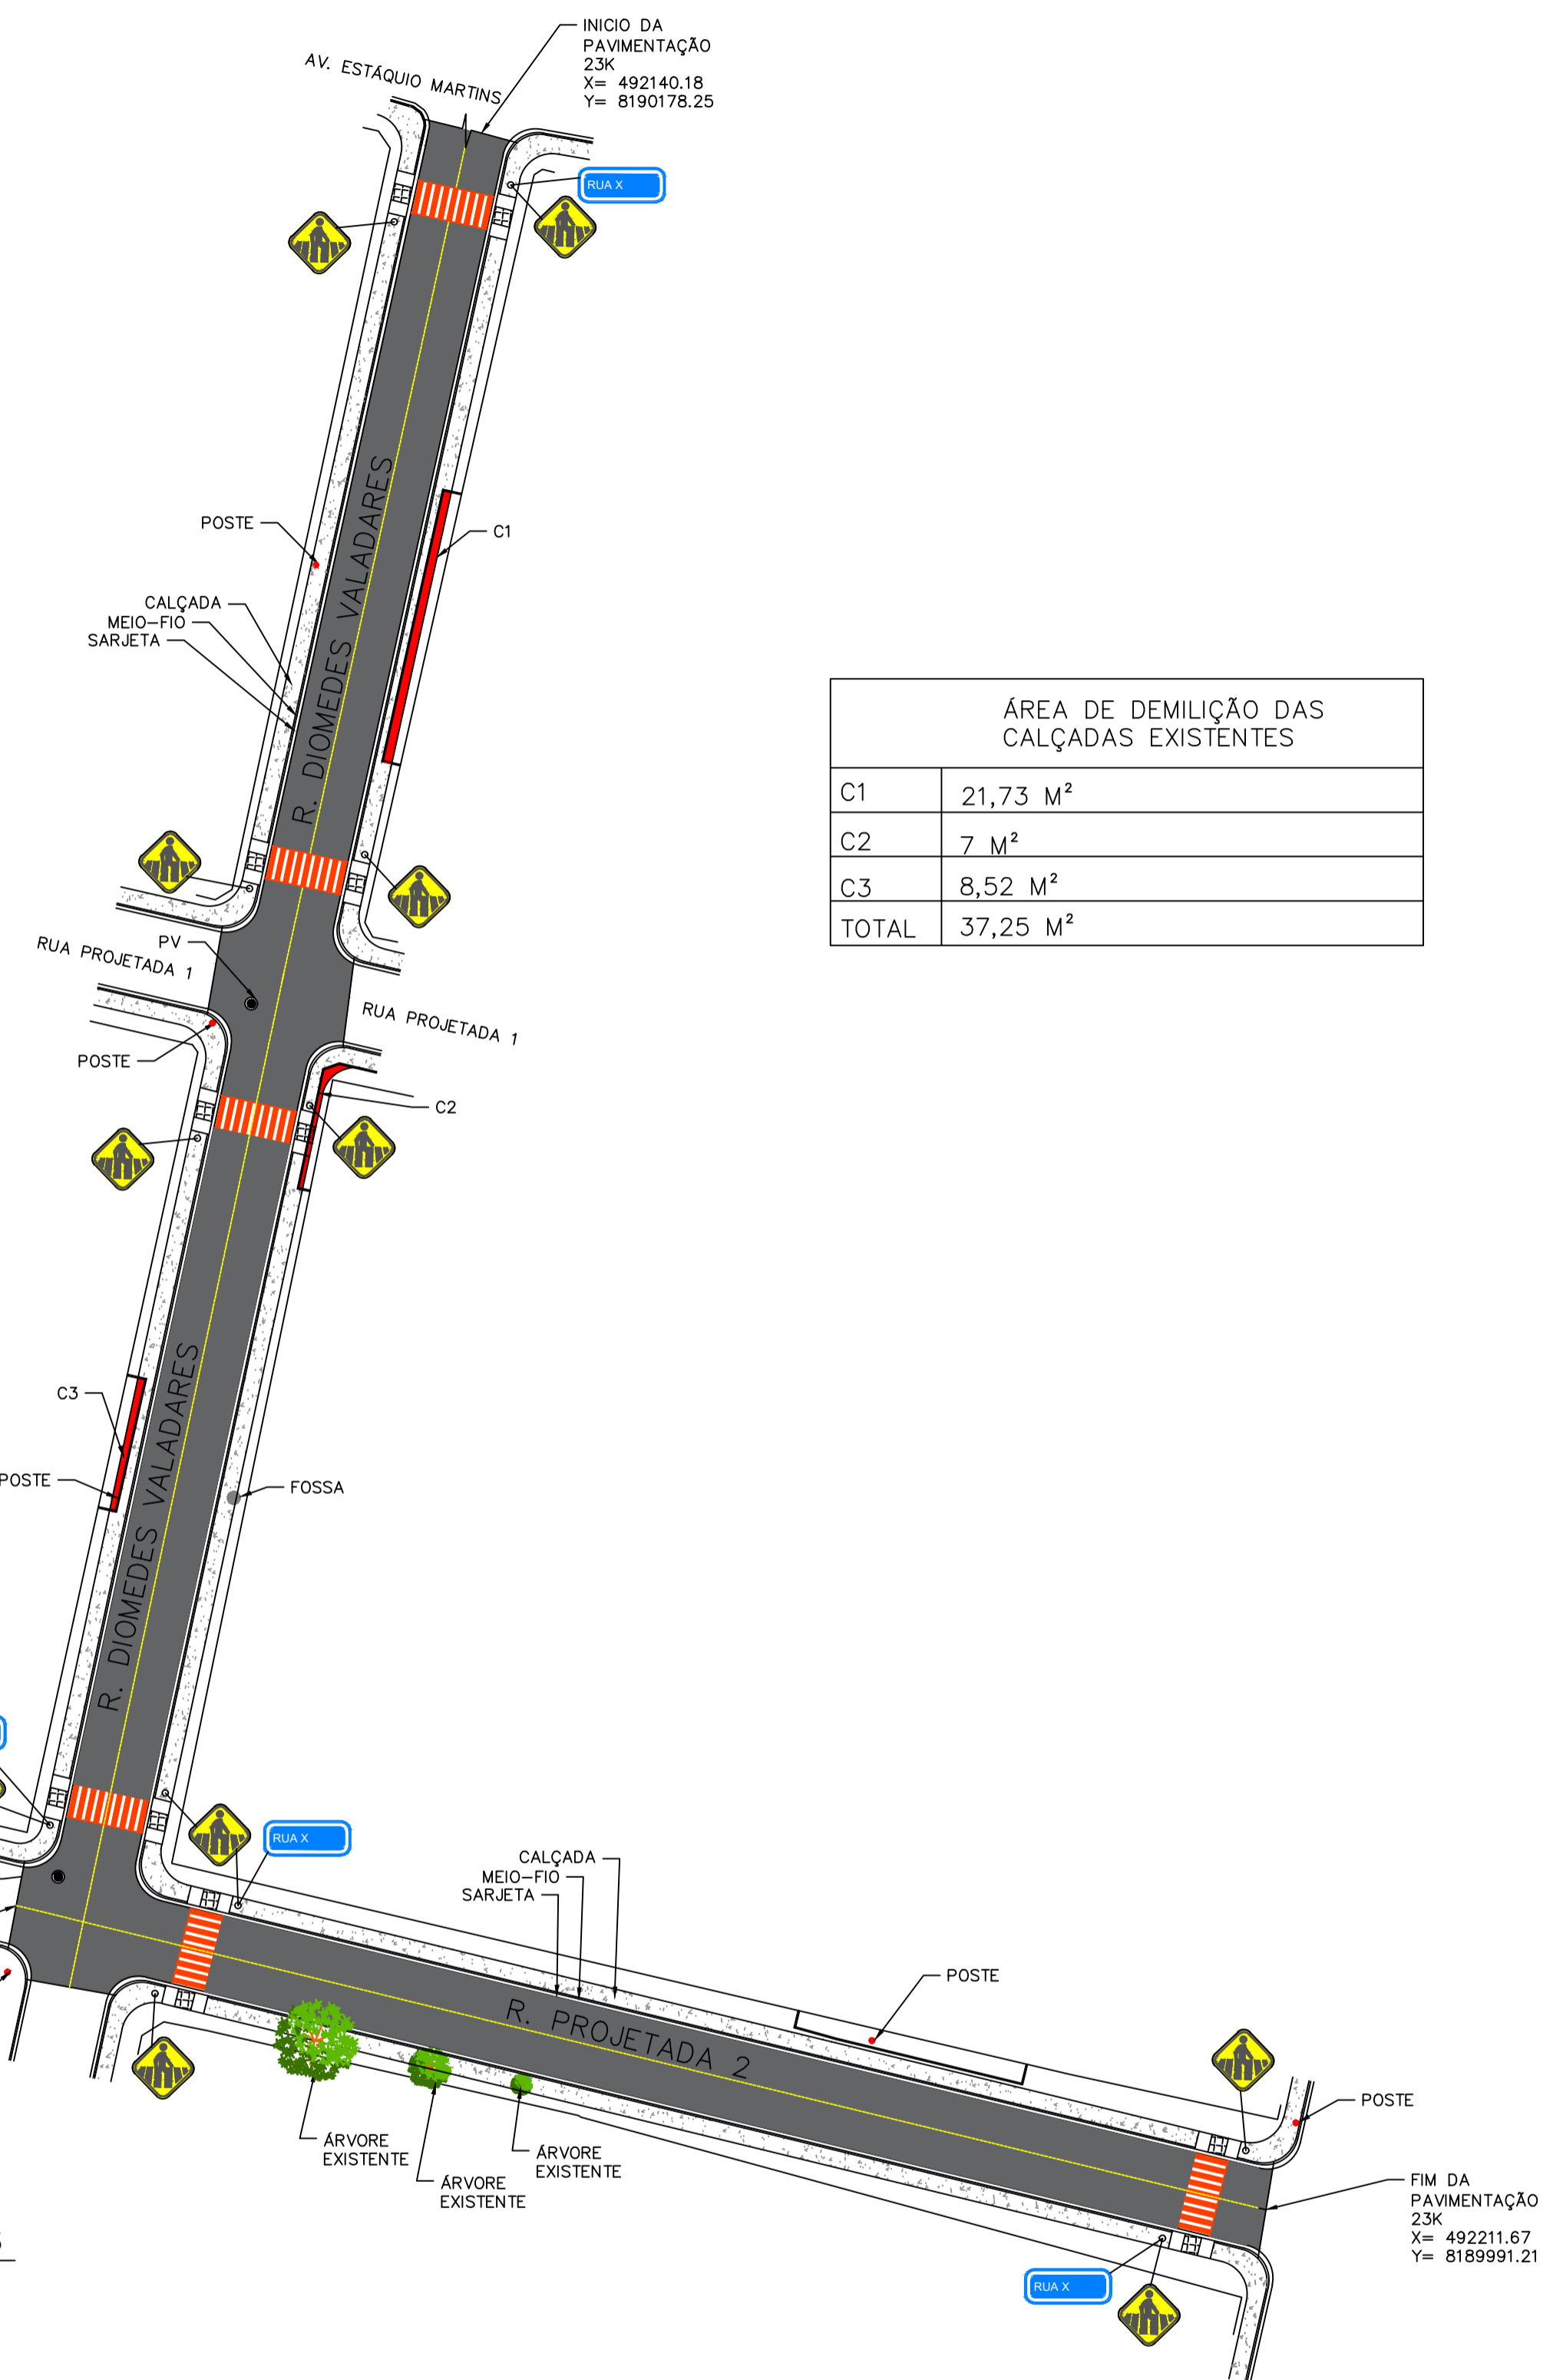

01 PLANTA DAS VIAS
ESCALA 1:500



02 PLANTA EXECUTIVA
ESCALA 1:500



03 CROQUI DE LOCALIZAÇÃO
SEM ESCALA



04 CROQUI (MAPA)
SEM ESCALA

| NOTAS | LEGENDA | MAPA-CHAVE | VERIFICAÇÃO | APROVAÇÃO | CONTRATANTE: | CONTRATADA: | RESPONSÁVEL TÉCNICO: | MUNICÍPIO/ÁREA: | ENDEREÇO DA OBRA: | DATA: | ESCALA: | PRANCHA: |
|---|---------------------------------------------------------|------------|-------------|-----------|---|---|-----------------------------|---------------------------|------------------------------------------|------------|----------|----------|
| 1- MEDIDAS EM METROS 2 - AS LARGURAS DOS MEIOS FIOS E SARIJETAS SÃO CONSTANTES. TENDO SIDO ADOTADO: MEIO FIO = 15 CM, SARIJETA = 30 CM. | ● POSTES DE ILUMINAÇÃO EXISTENTE — LIMITES DOS LOTES | | | | PREFEITURA MUNICIPAL DE SÃO ROMÃO/MG CNPJ Nº: 24.891.418/0001-02 Av. Nelson Gonçalves, Terraço, 137 Centro, São Romão/MG, CEP: 39.200-000 | CARVALHO AMARAL ENGENHARIA CNPJ Nº: 16.783.066/0001-35 Avenida Mestre Firmino, nº 726, 1º andar, Centro, Montes Claros/MG, CEP: 39401-074 CARVALHO AMARAL ENGENHARIA | THAIS SARAIVA SOUSA ALMEIDA | MUNICÍPIO DE SÃO ROMÃO/MG | RUA DIOMEDES VALADARES E RUA PROJETADA 2 | 05/02/2021 | INDICADA | 01/02 |
| ARQUIVO: DE-2021.1189-MG.SR-ARQ-EXE.001=0 | | | | | | | | | | | | |