
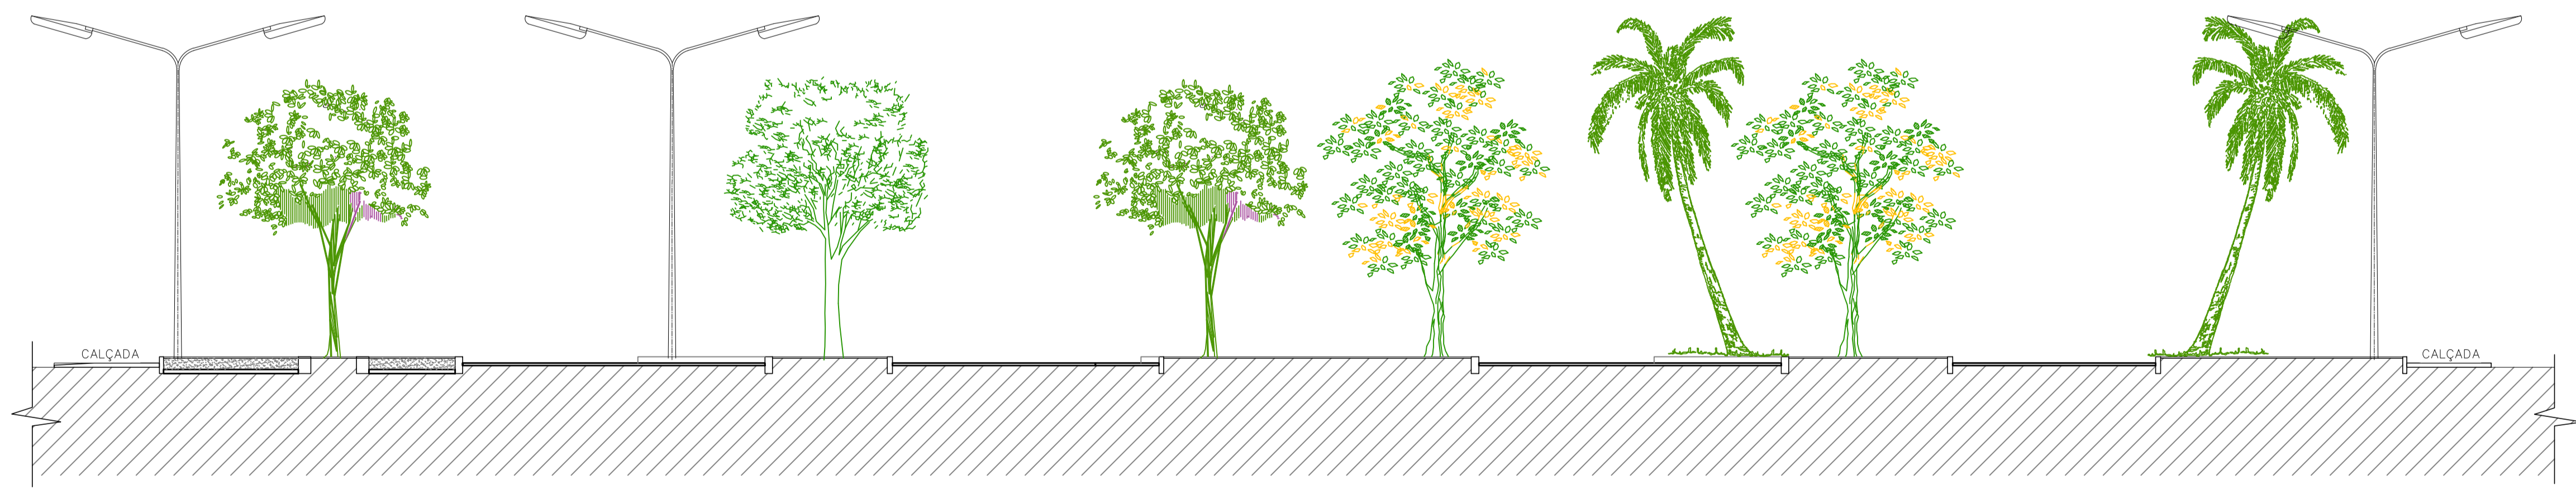


QUADRO DE PISOS					
CÓD.	DESENHO	TIPO	FOTO	QUANT.	LOCAL
P01		piso de concreto		358,16 m²	(ver marcação em planta)
P02		piso intertravado azul		246,40m²	(ver marcação em planta)
P03		piso de pedra basalto serrado cinza		146,95m²	(ver marcação em planta)
P04		piso tático direcional 25x25		38,23 m²	(ver marcação em planta)
P05		piso tático de alerta 25x25			
P06		piso de concreto pintado com tinta epoxi amarela		35,23m²	(ver marcação em planta)
P07		piso de areia		94,72m²	(ver marcação em planta)
P08		meio fio de concreto		307,1m linear	(ver marcação em planta)

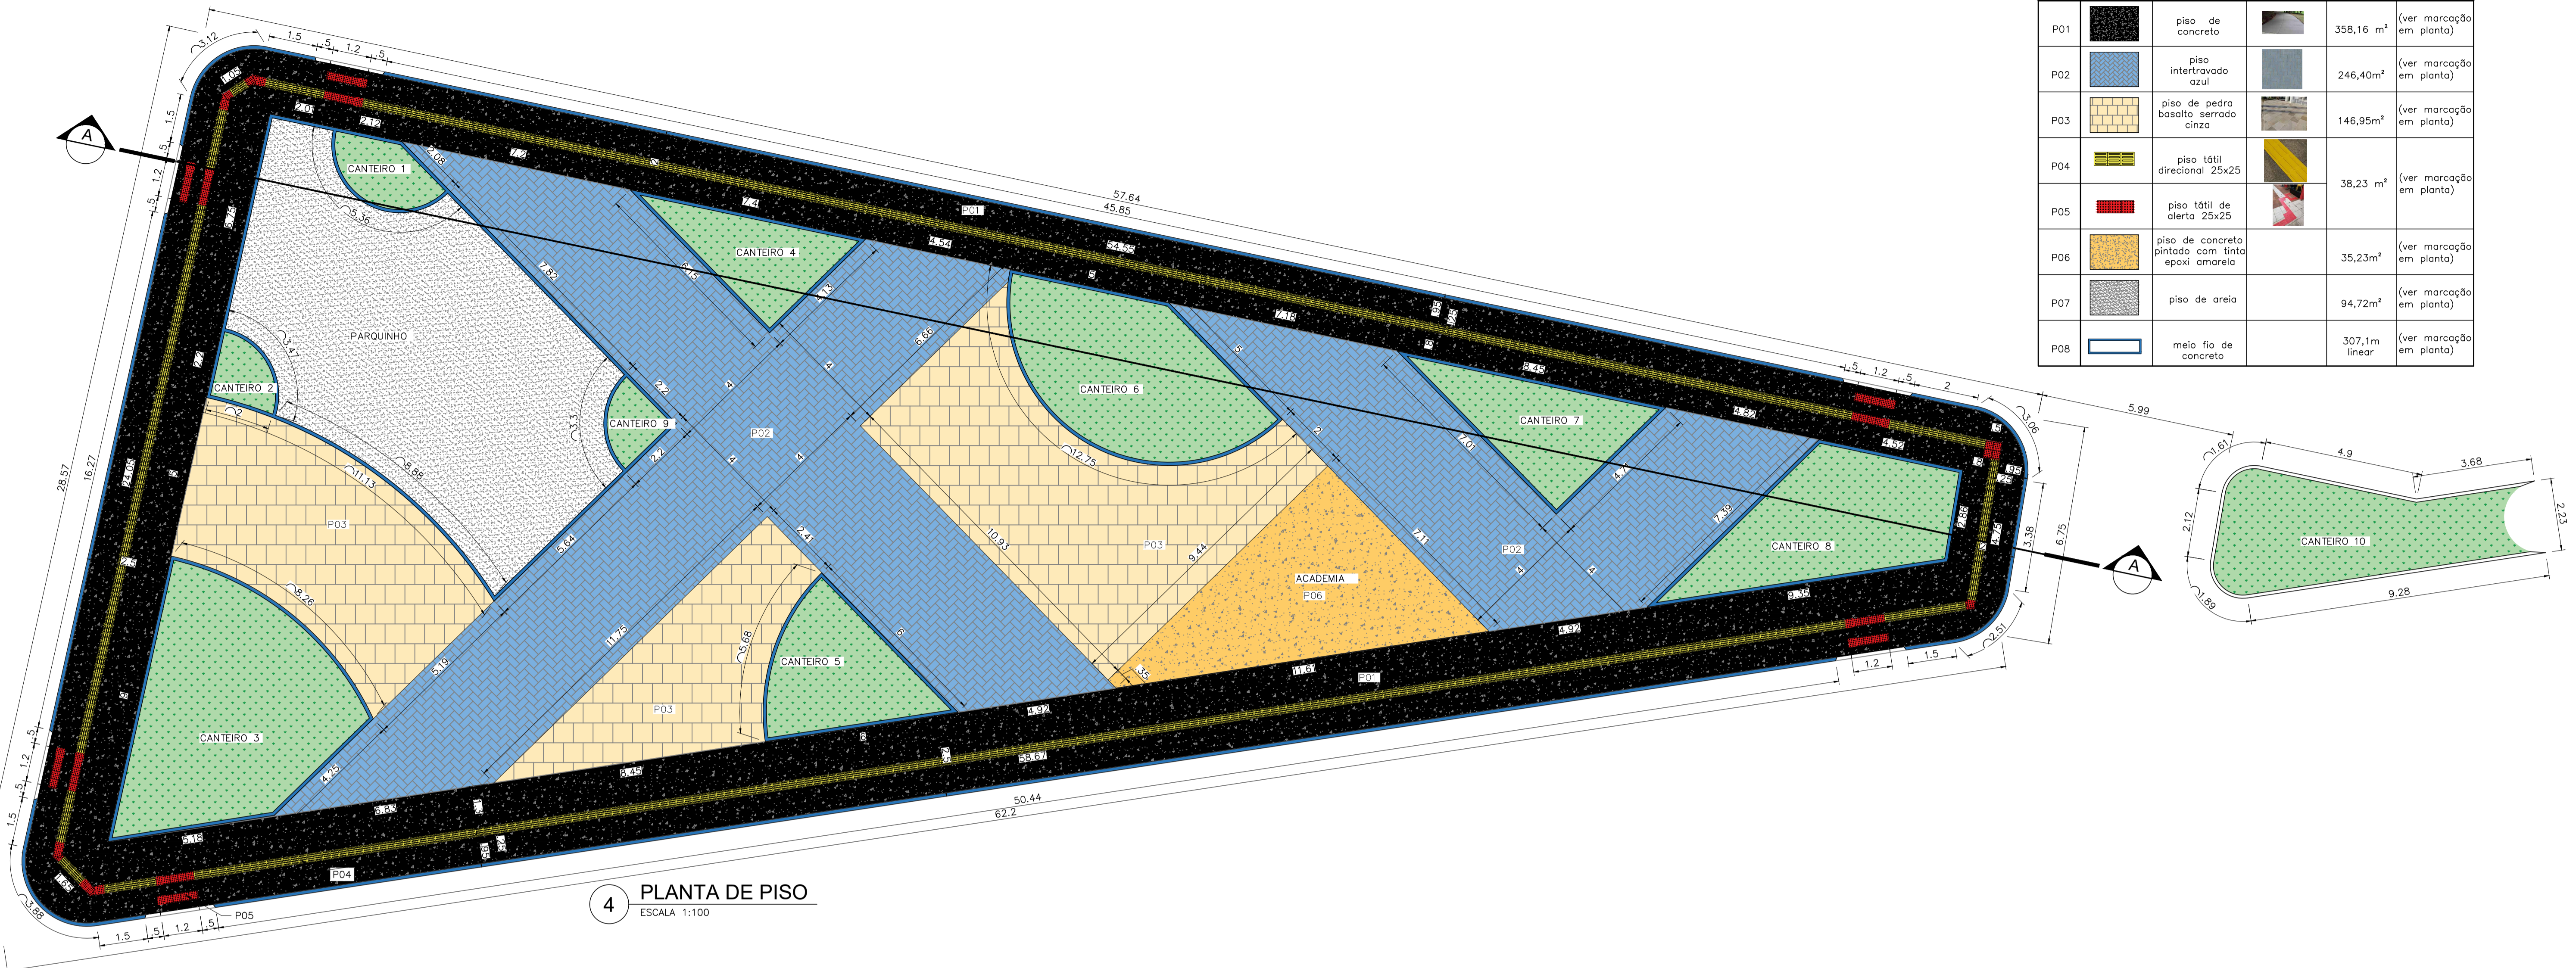

NOTAS	LEGENDA	ATUALIZAÇÃO	CONTRATADA:	CONTRATO N°																				
1 - MEDIDAS EM METROS;			<b>CARVALHO AMARAL ENGENHARIA</b> CNPJ Nº: 16.783.066/0001-35 Avenida Mestre Firmino, nº 728, 1º andar Centro, Montes Claros/MG, CEP: 38401-074	RESP. TEC. THAIS SARAIVA SOUSA ALMEIDA REG. CREA: 244.557/D																				
			<b>PREFEITURA MUNICIPAL DE SÃO ROMÃO/MG</b> CNPJ Nº: 24.891.419/0001-02 Av. Nelson Gonçalves Pereira, 237 Centro, SÃO ROMÃO/MG, CEP: 39.290-000	MUNICÍPIO/ÁREA: <b>MUNICÍPIO DE SÃO ROMÃO/MG</b> RESPONSÁVEL CONTRATANTE: <b>PREF. MUNICIPAL DE SÃO ROMÃO/MG</b>																				
			<b>TÍTULO: PROJETO ARQUITETÔNICO</b> <b>CONSTRUÇÃO DE PRAÇA DA AVENIDA EUSTÁQUIO MARTINS</b> <b>PLANTA DE PISO; CORTE AA</b>																					
			DATA: <b>04/05/2022</b>	ESCALA: <b>INDICADA</b>																				
			ARQUIVO: <b>DE-2022.1918-MG.SRM-ARQ-EXE.001=0</b>	PRANCHA: <b>02/03</b>																				
		<table border="1"> <thead> <tr> <th>0</th> <th>EMISSÃO INICIAL</th> <th>21/01/22</th> <th>K.Y.S.O.</th> <th></th> <th></th> <th></th> </tr> <tr> <th>REV.</th> <th>DESCRIÇÃO</th> <th>DATA</th> <th>EXEC.</th> <th>VERIF.</th> <th>APROV.</th> <th></th> </tr> </thead> <tbody> <tr> <td></td> <td></td> <td></td> <td></td> <td></td> <td></td> <td></td> </tr> </tbody> </table>	0	EMISSÃO INICIAL	21/01/22	K.Y.S.O.				REV.	DESCRIÇÃO	DATA	EXEC.	VERIF.	APROV.									
0	EMISSÃO INICIAL	21/01/22	K.Y.S.O.																					
REV.	DESCRIÇÃO	DATA	EXEC.	VERIF.	APROV.																			