




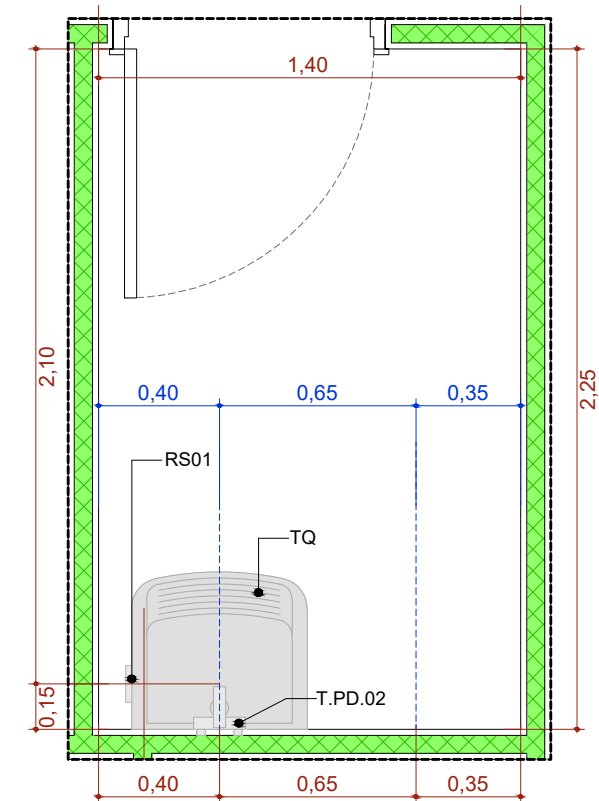


A.M.7 DML
Escala:1:25

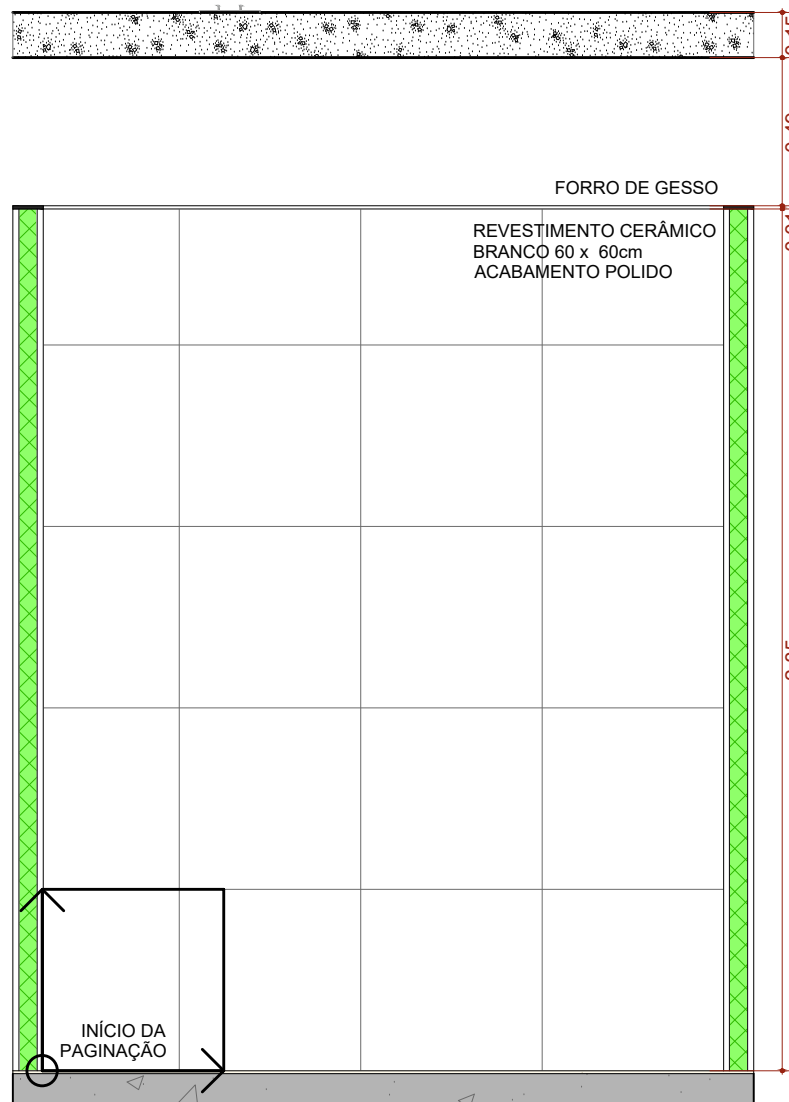


A.M.07 VISTA 1
Escala:1:25

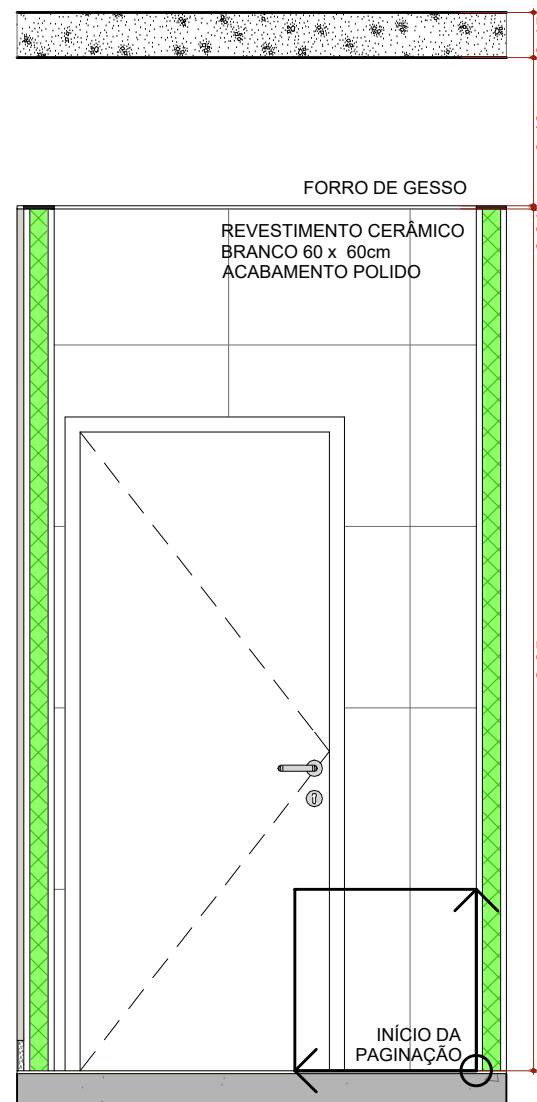


A.M.07 VISTA 2
Escala:1:25

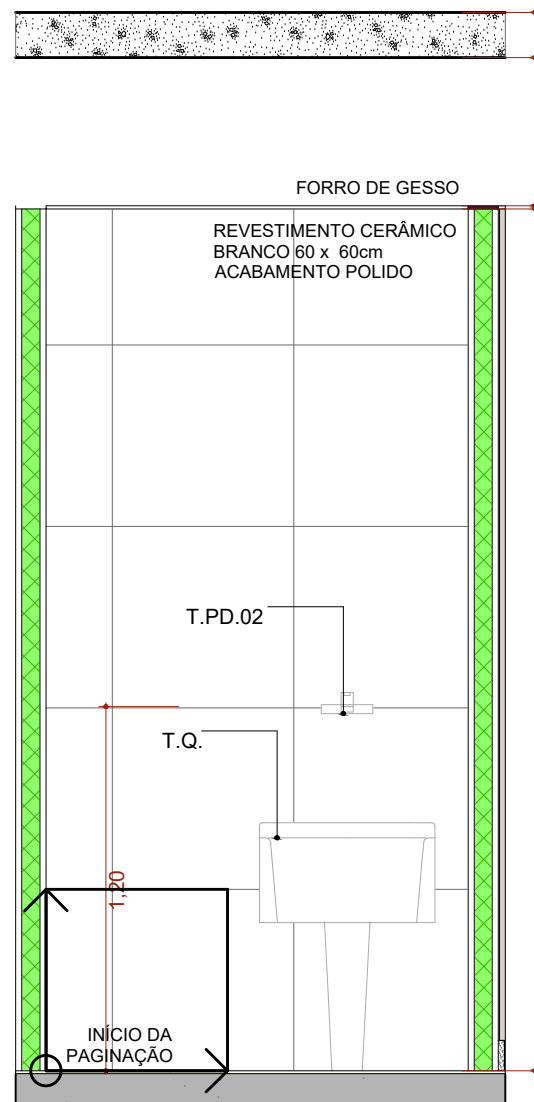


A.M.07 VISTA 3
Escala:1:25

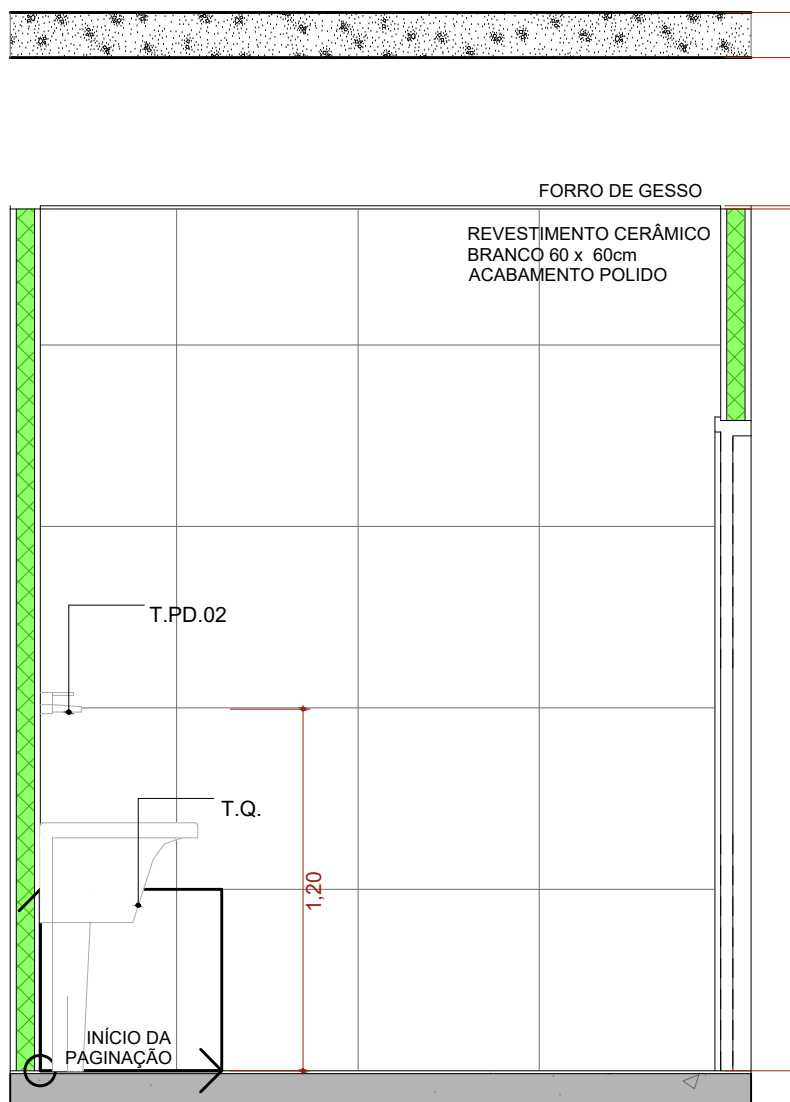


A.M.07 VISTA 4
Escala:1:25

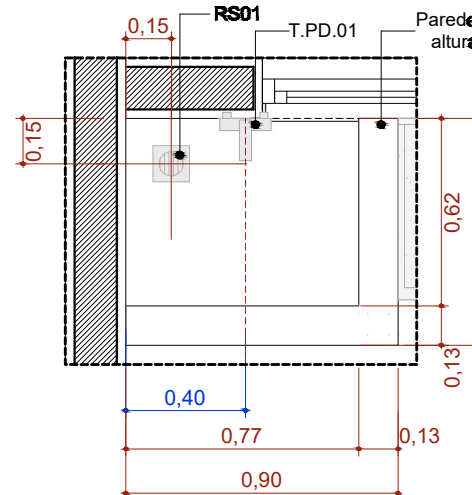


A.M.10 Higienização dos pés
Escala:1:25

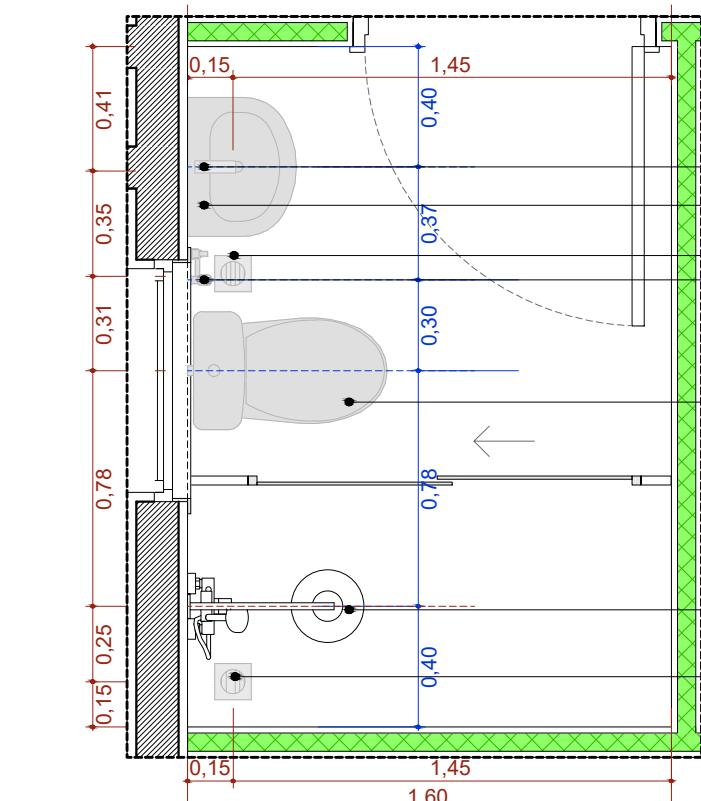


A.M.8 Banh. Func. Masc.
Escala:1:25

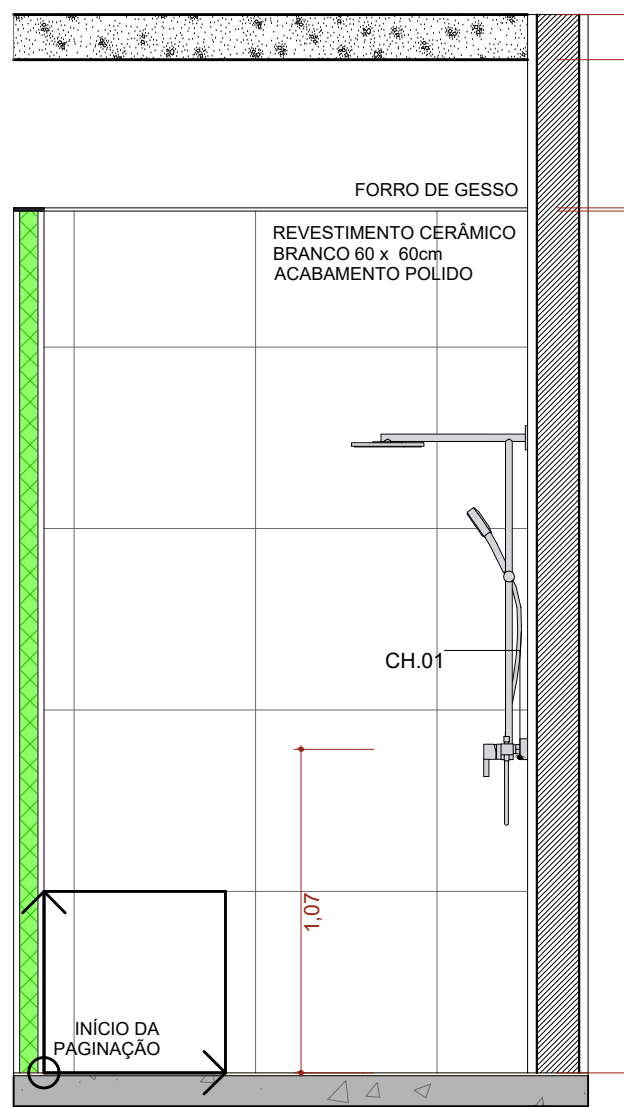


A.M.08 VISTA 1
Escala:1:25

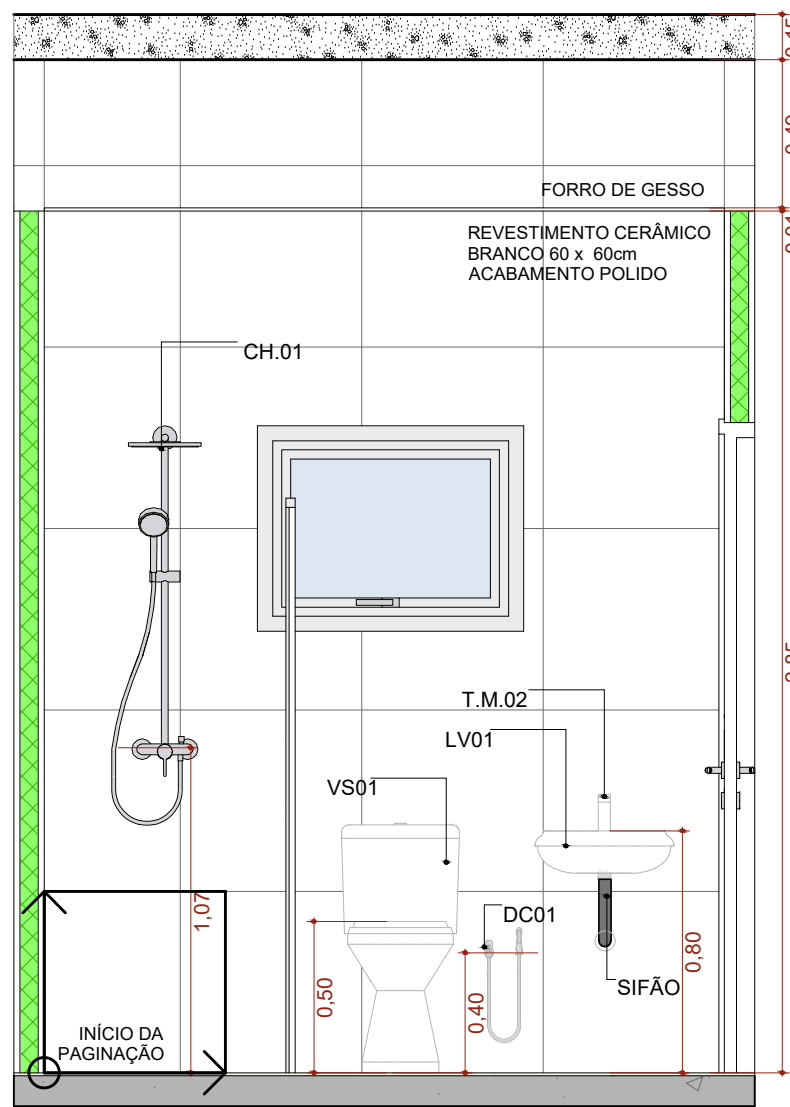


A.M.08 VISTA 2
Escala:1:25

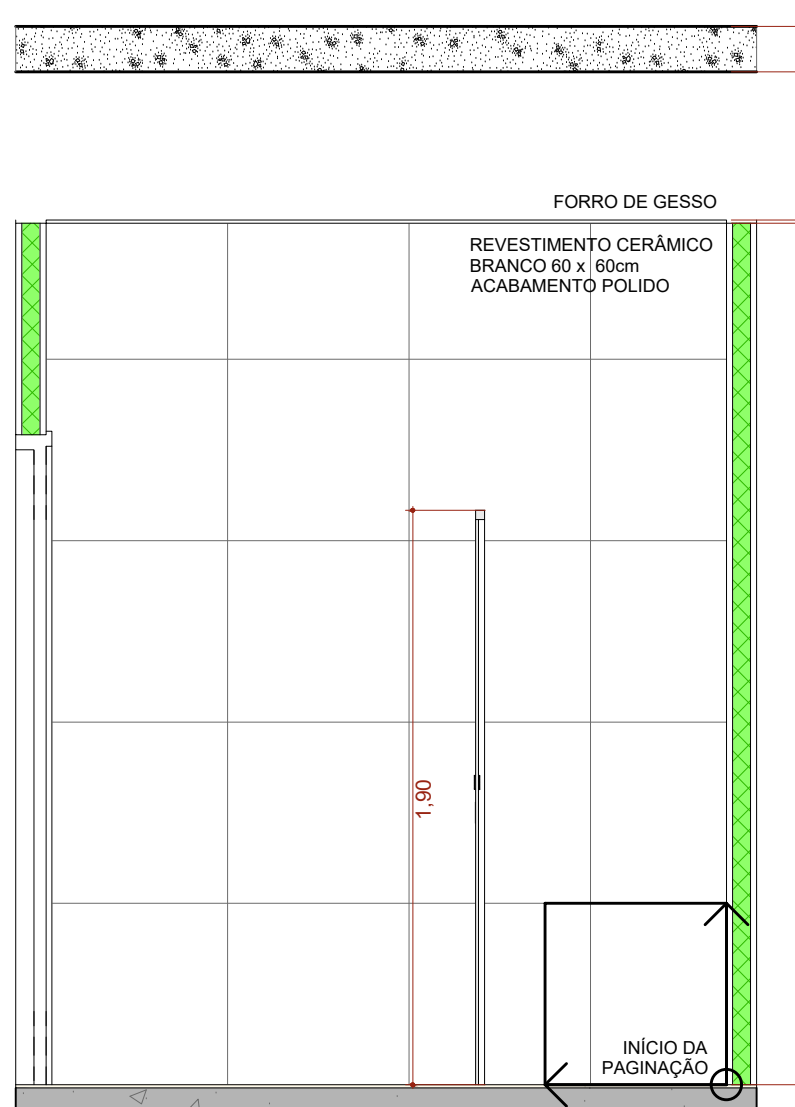


A.M.08 VISTA 3
Escala:1:25

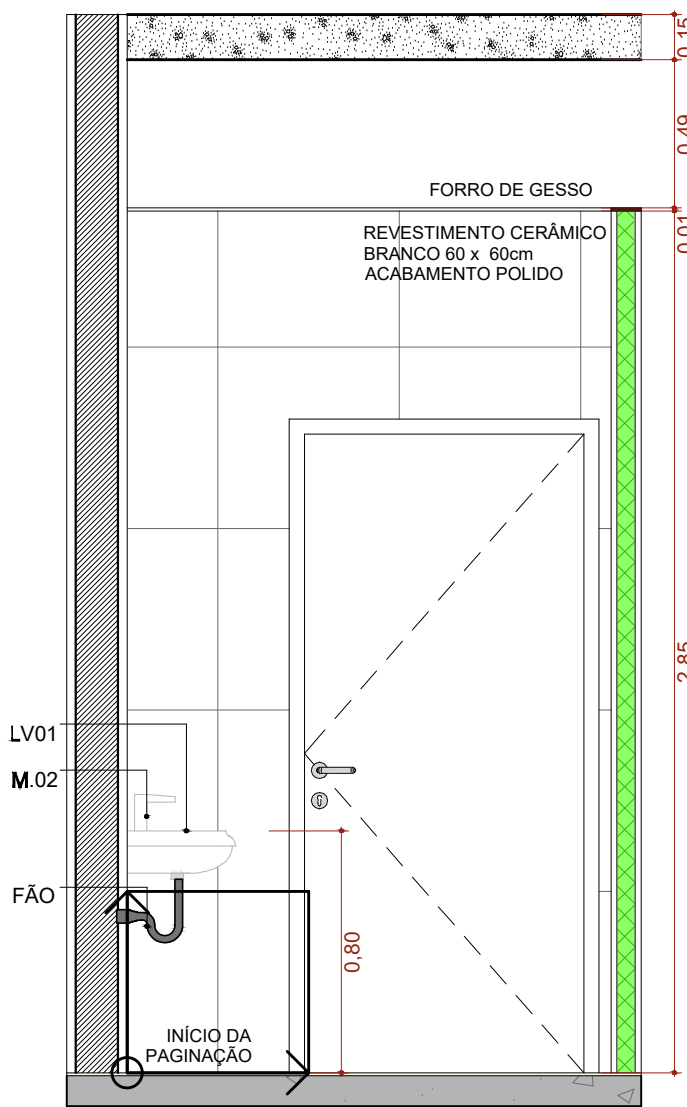


A.M.08 VISTA 4
Escala:1:25

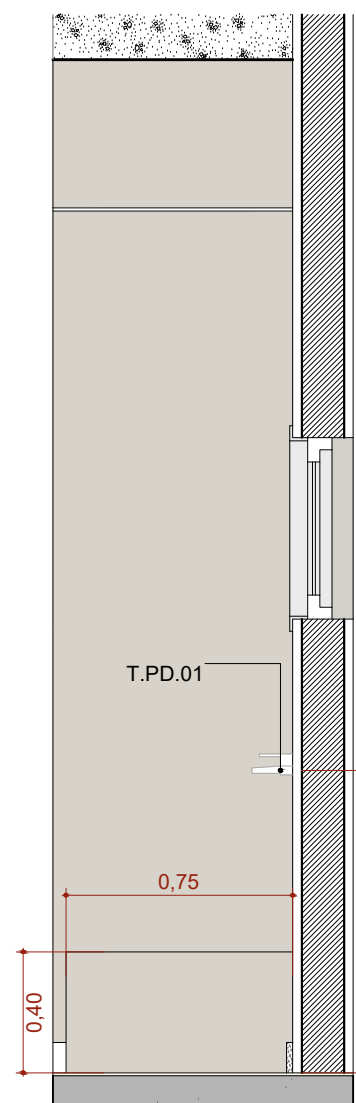


A.M.10 VISTA 1
Escala:1:25

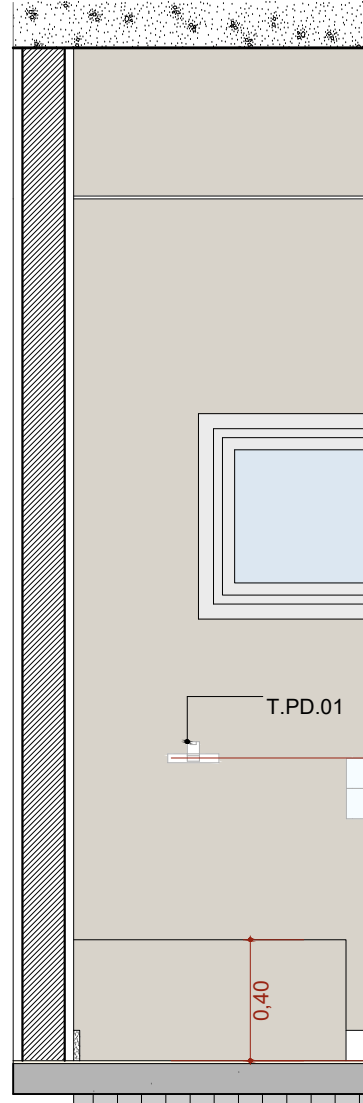


A.M.10 VISTA 2
Escala:1:25

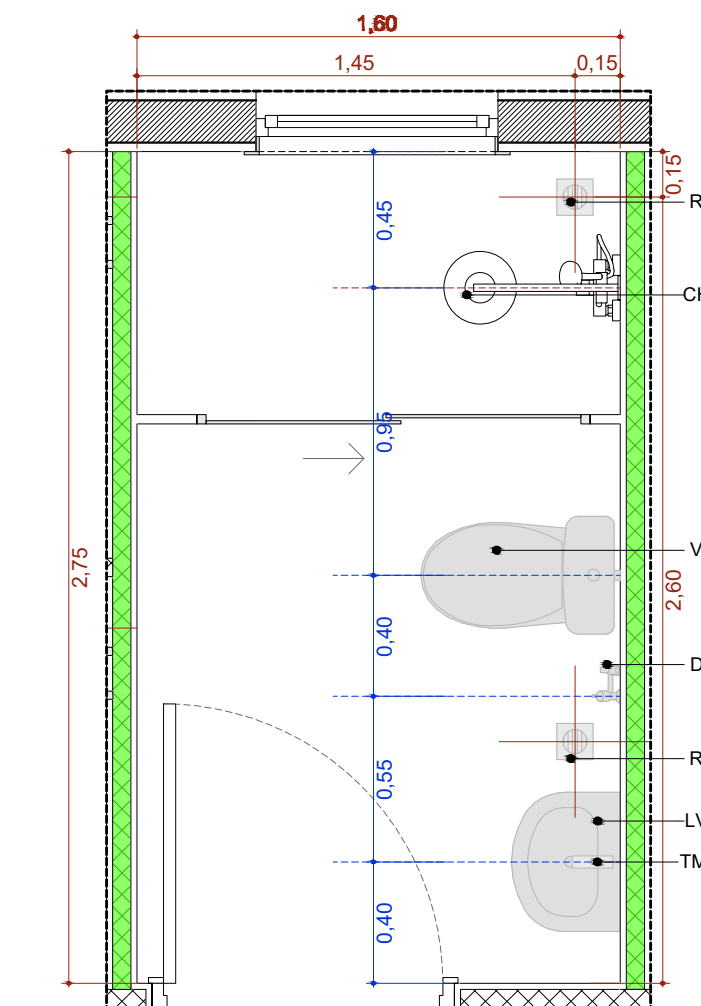


A.M.9 Banh. Func. Fem.
Escala:1:25

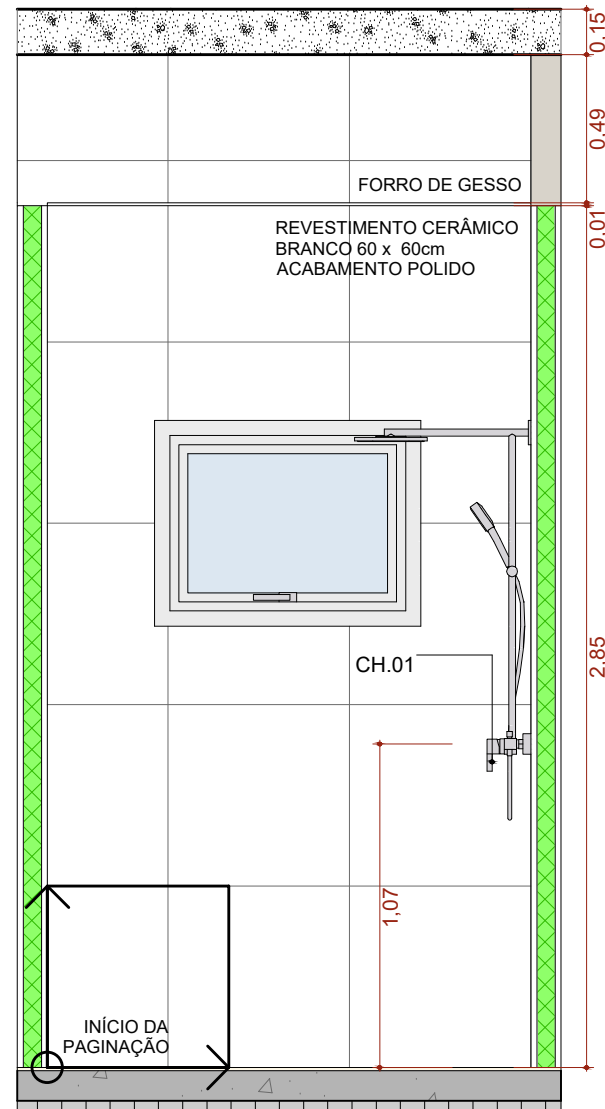


A.M.09 VISTA 1
Escala:1:25

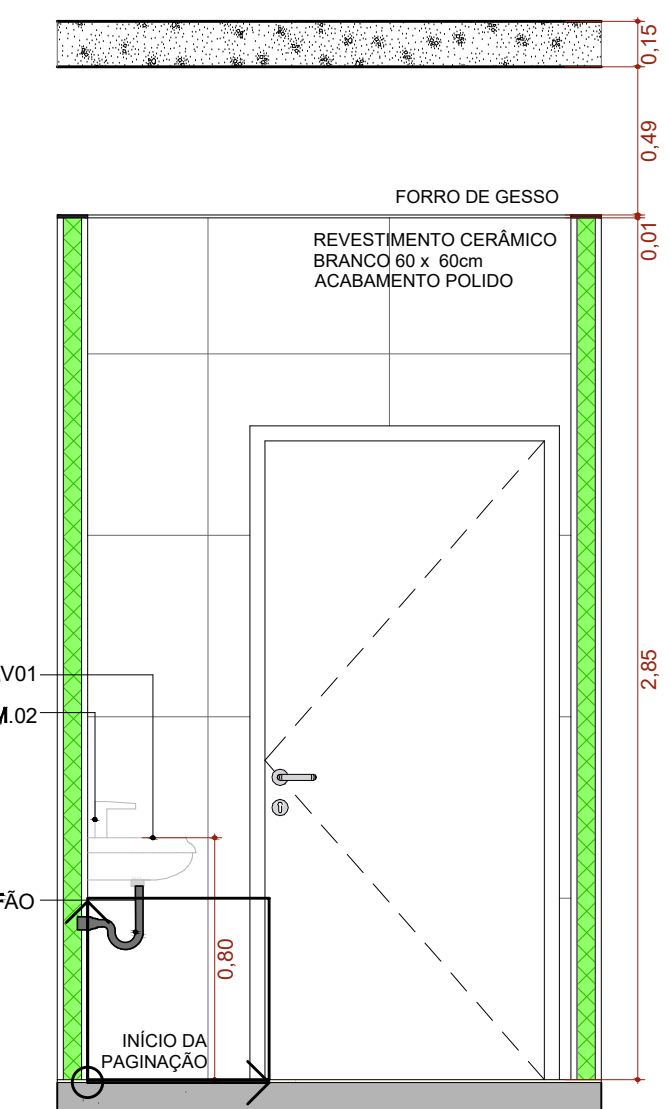

A.M.09 VISTA 2
Escala:1:25

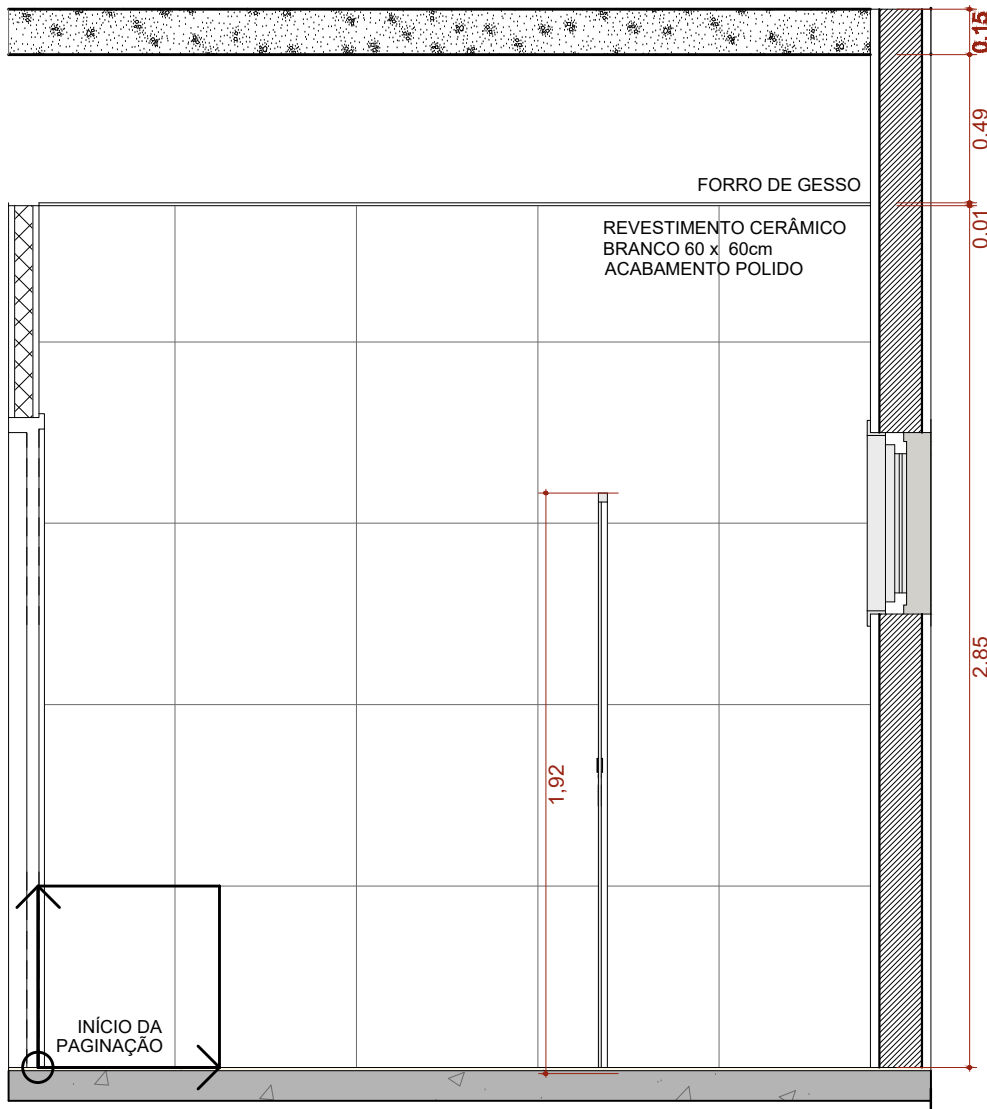

A.M.09 VISTA 3
Escala:1:25

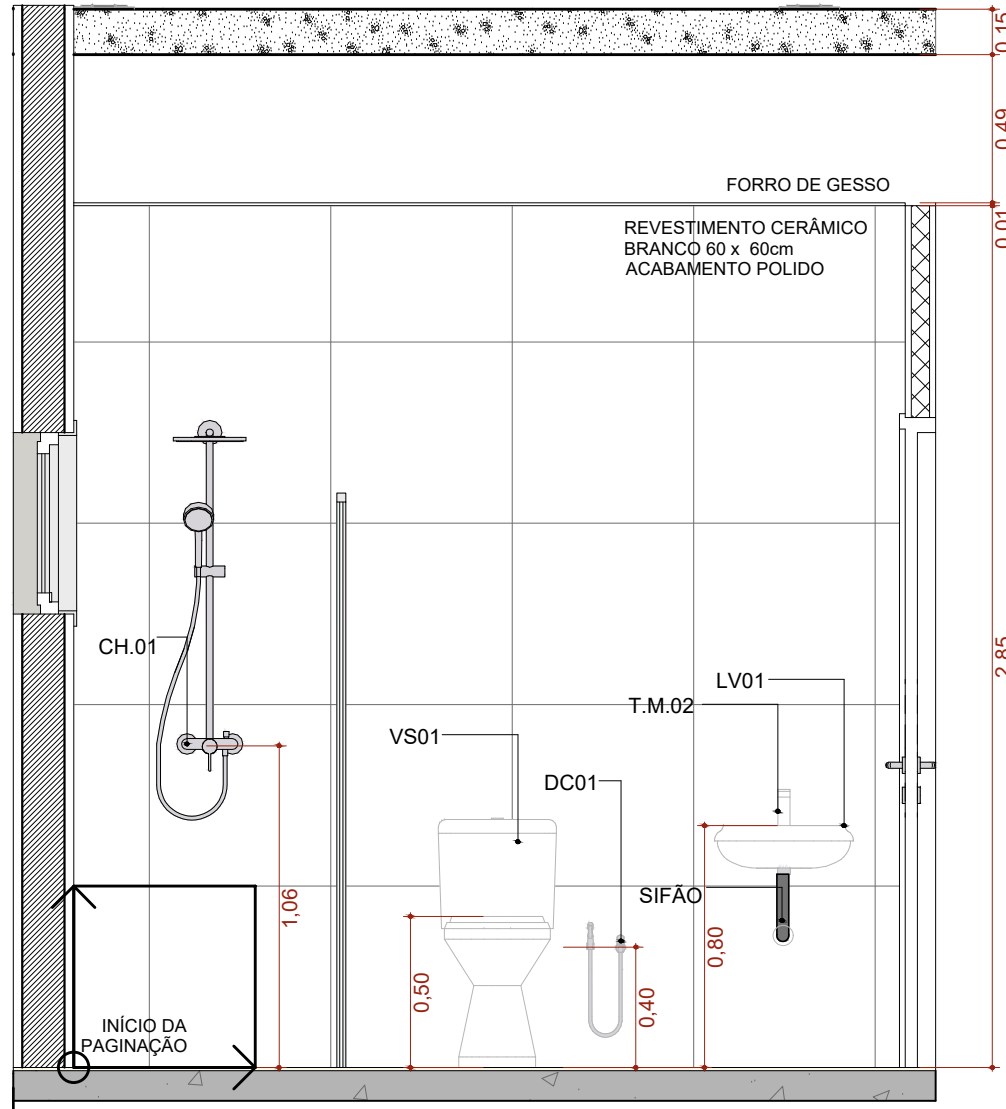

A.M.09 VISTA 4
Escala:1:25

ESPAÇO PARA USO DA VISA	
IDENTIFICAÇÃO DO ESTABELECIMENTO	
RAZÃO SOCIAL: PREFEITURA MUNICIPAL DE SÃO ROMÃO-MG	NOME FANTASIA: PREFEITURA DE SÃO ROMÃO-MG
UNIDADES/SETORES: UBS TIPO- I - NOVO HORIZONTE	CNPJ/CPF: 24.891.418/0001-02
ÁREAS: A CONSTRUIR: 389,78 m² A ADEQUAR/REFORMAR: m²	ÁREA TOTAL: 389,78 m²
LOGRADOURO: AVENIDA EUSTÁQUIO MARTINS	COMPLEMENTO: BAIRRO/DISTRITO: NOVO HORIZONTE
MUNICÍPIO/ESTADO: SÃO ROMÃO-MG	CEP: 39.290-000
RESPONSÁVEL LEGAL PELO ESTABELECIMENTO: ALLAN SOARES CARDOSO	ASSINATURA:
CPF: 049.178.516-02	
RESPONSÁVEL TÉCNICO PELO PROJETO ARQUITETÔNICO	
NOME: AUGUSTO CÉSAR DOS SANTOS FREITAS	
CAUI/CREA-MG: 348.719/D	
ASSINATURA:	
CONTEÚDO DA FOLHA: DETALHAMENTO ÁREAS MOLHADAS 02/02	
DATA: MARÇO/2025 FOLHA Nº: 10/10	

