

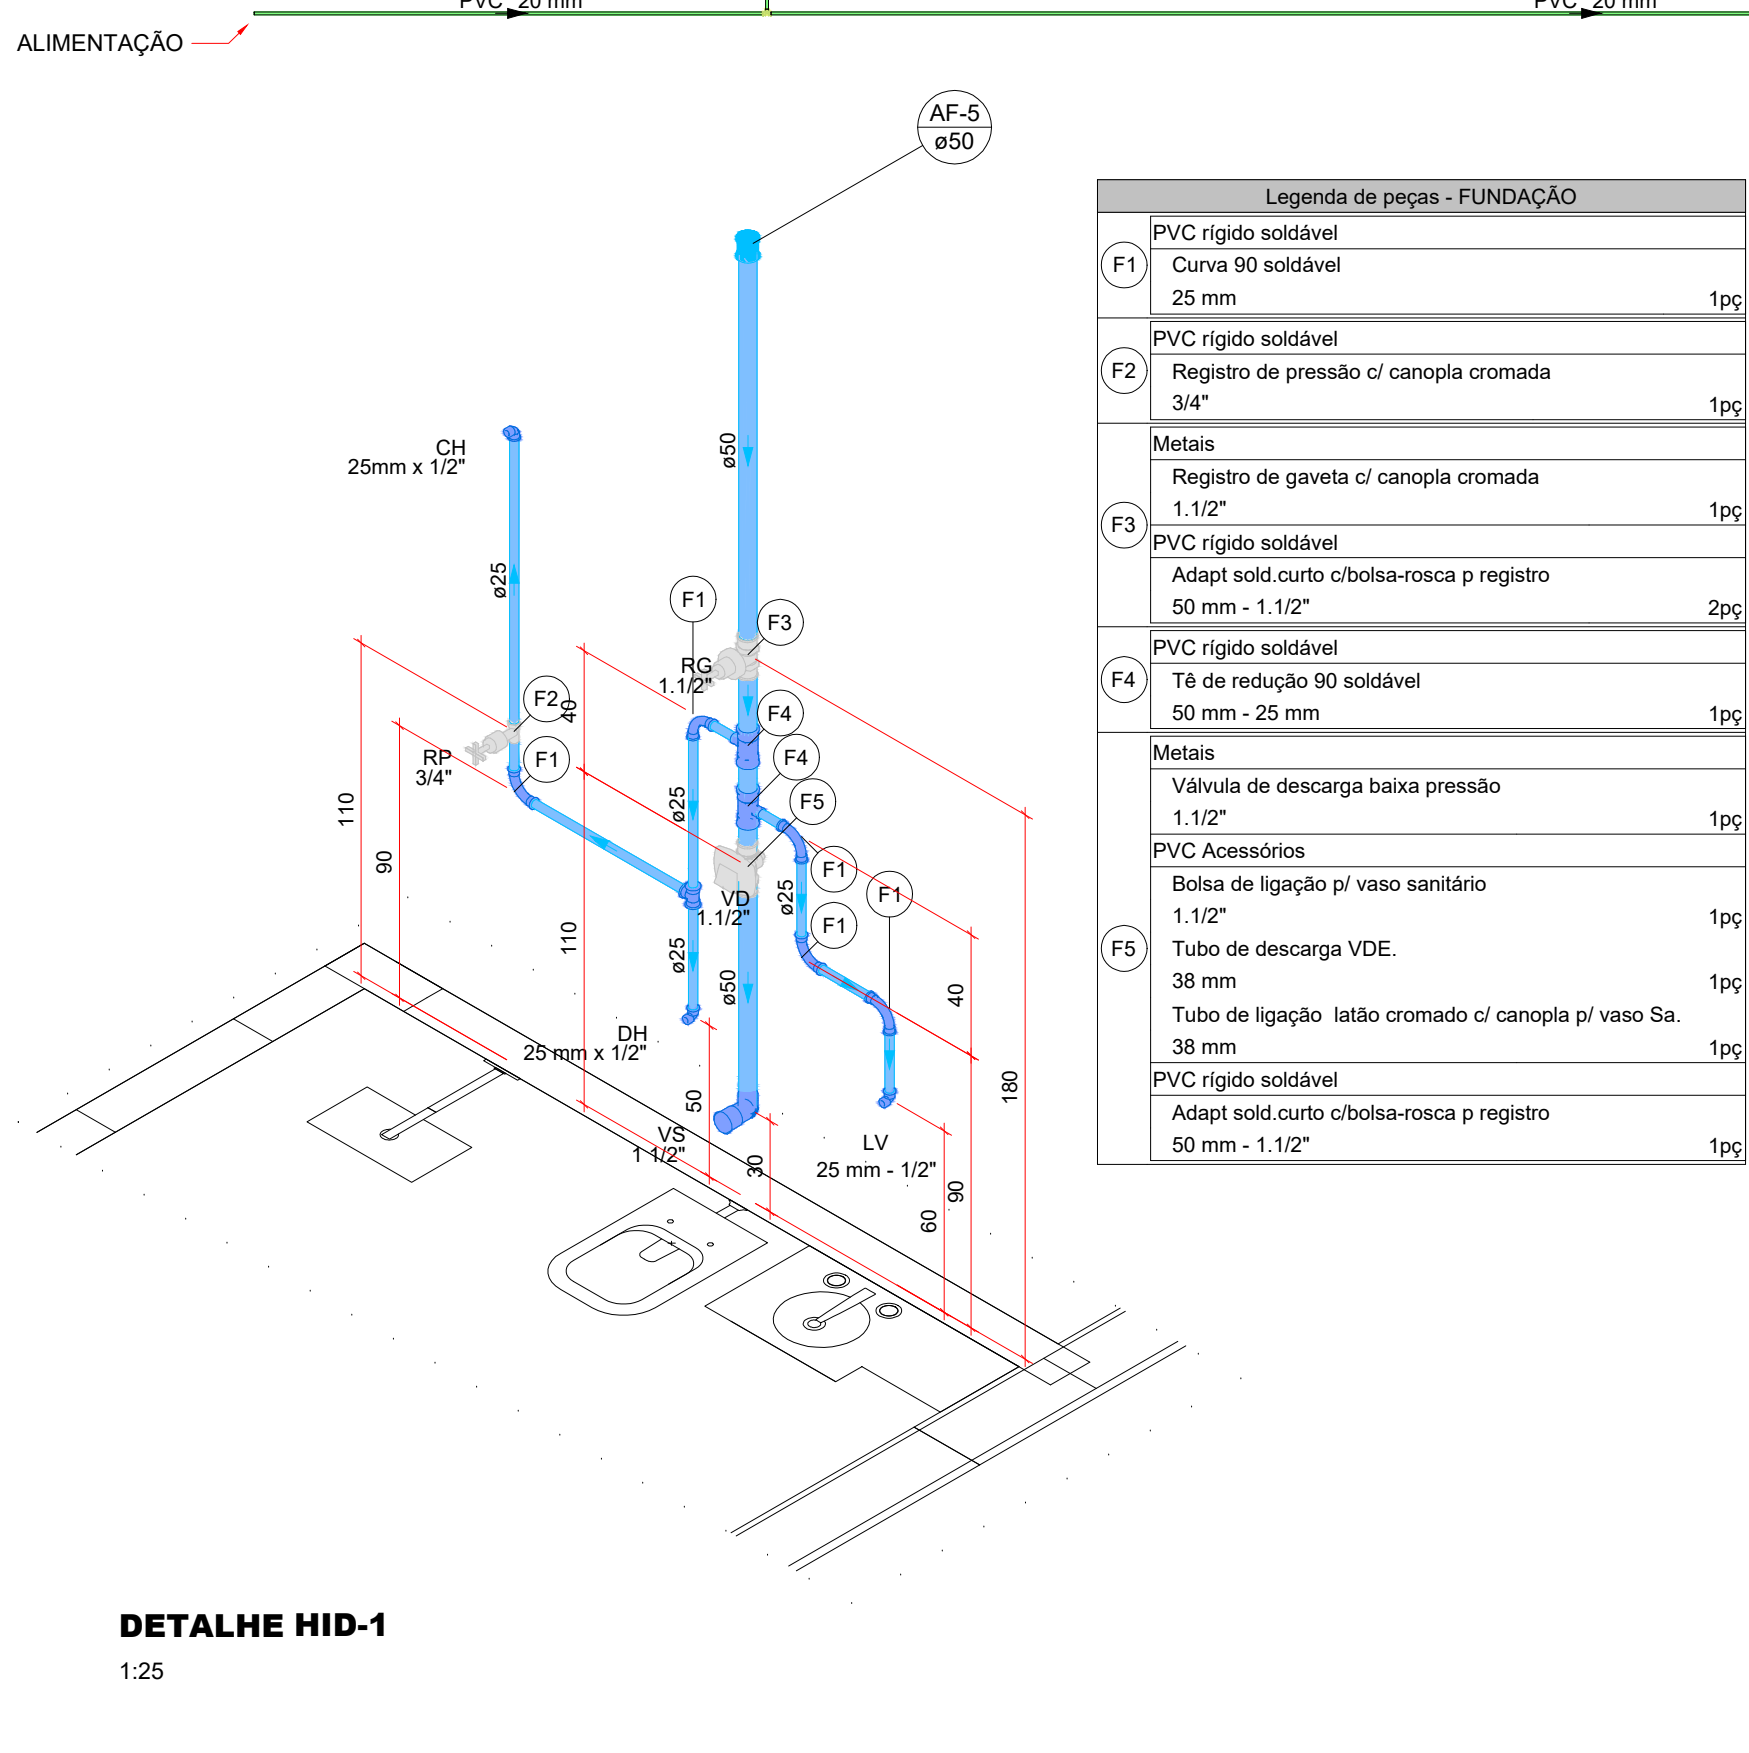


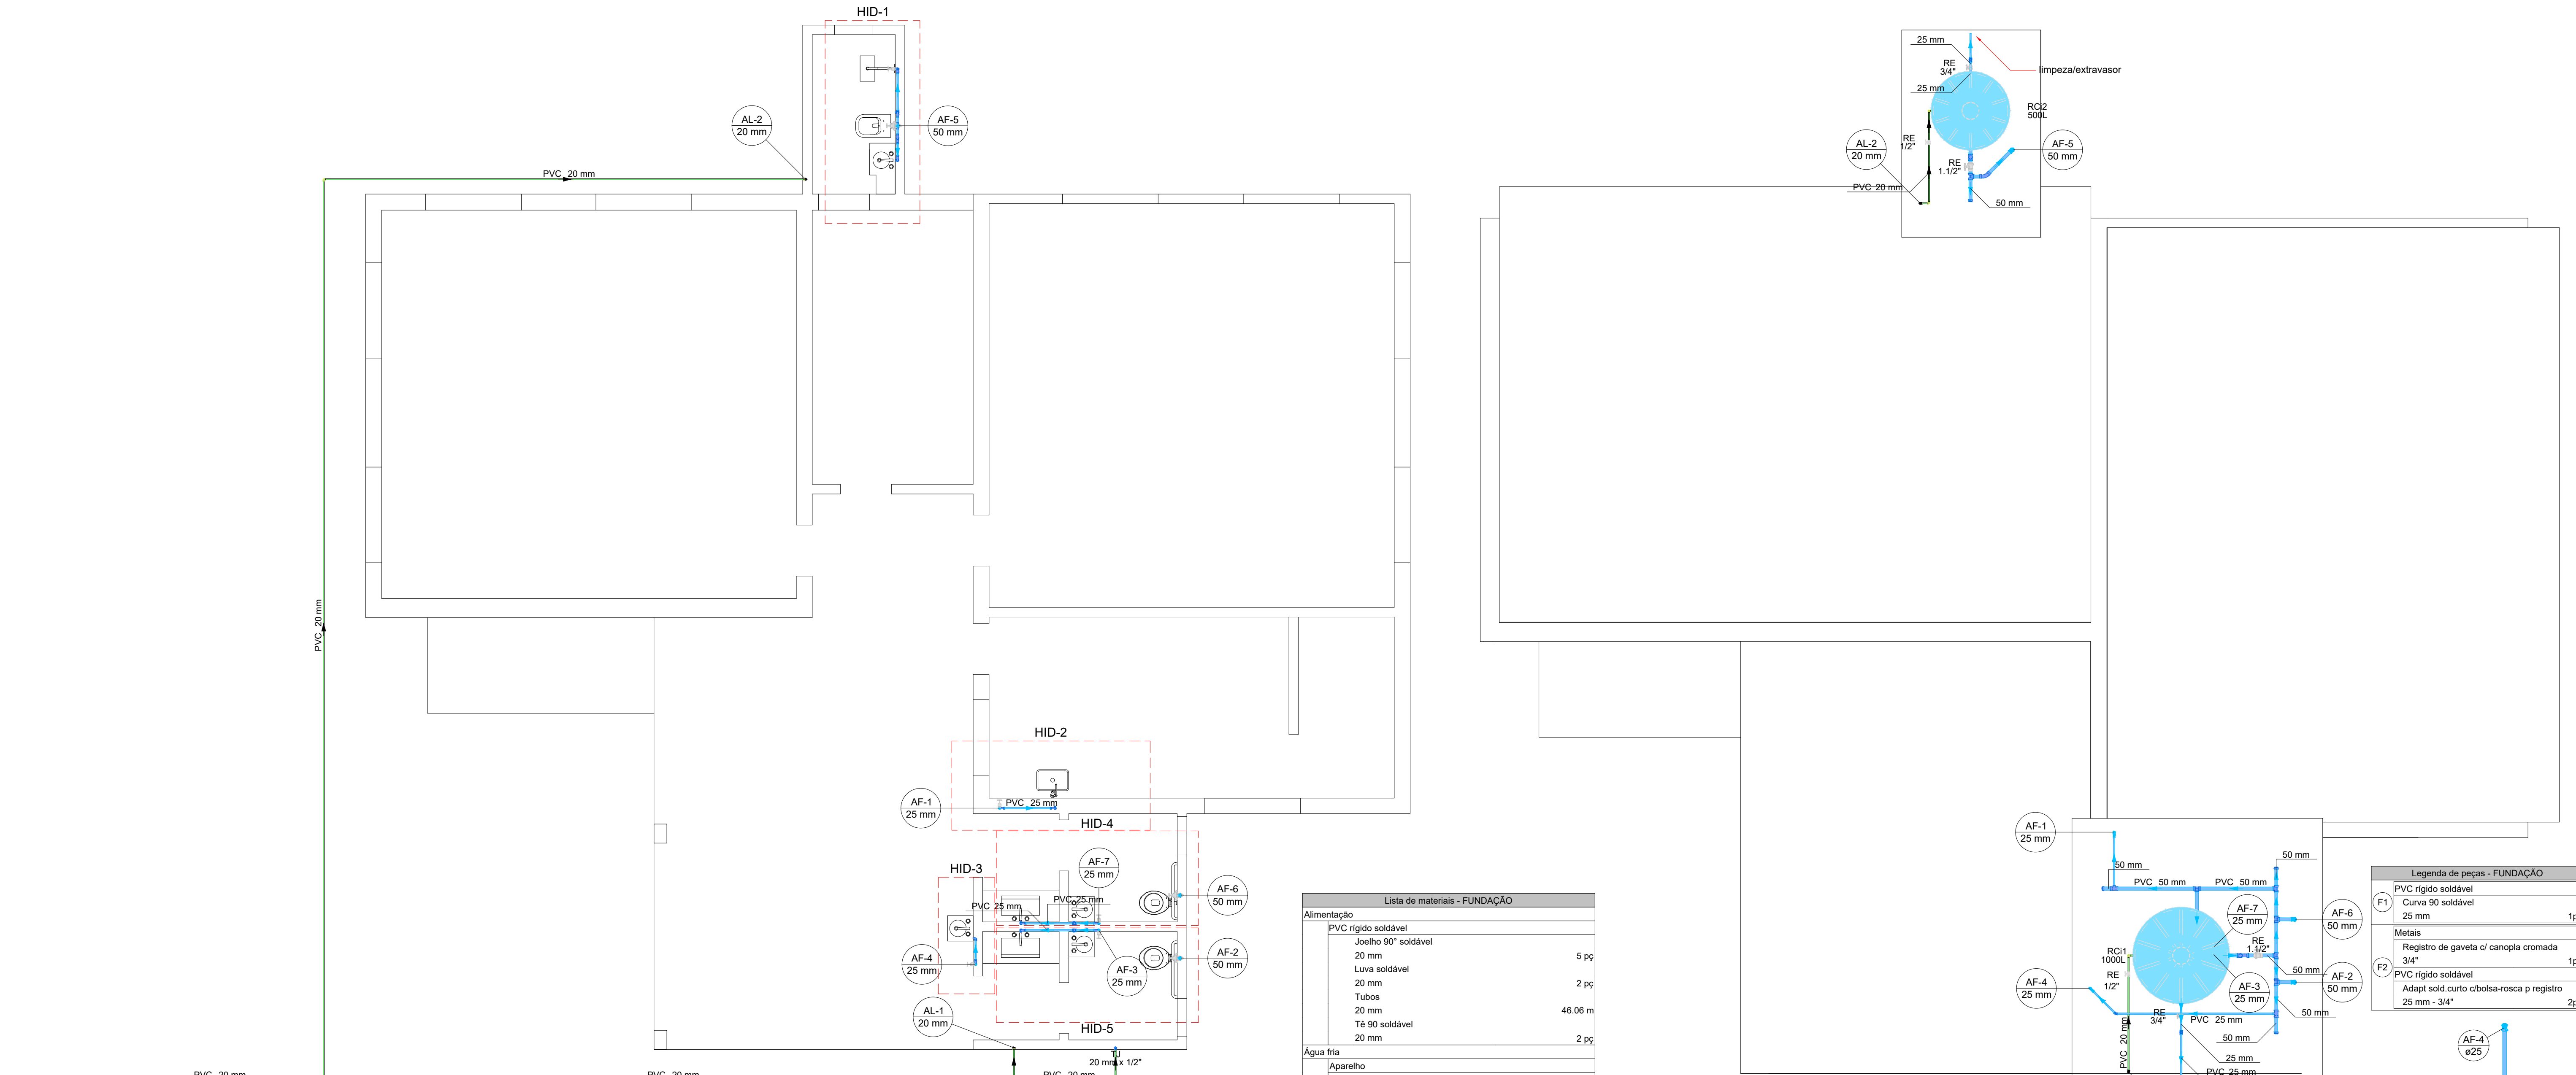


DETALHE HID-1

1:25

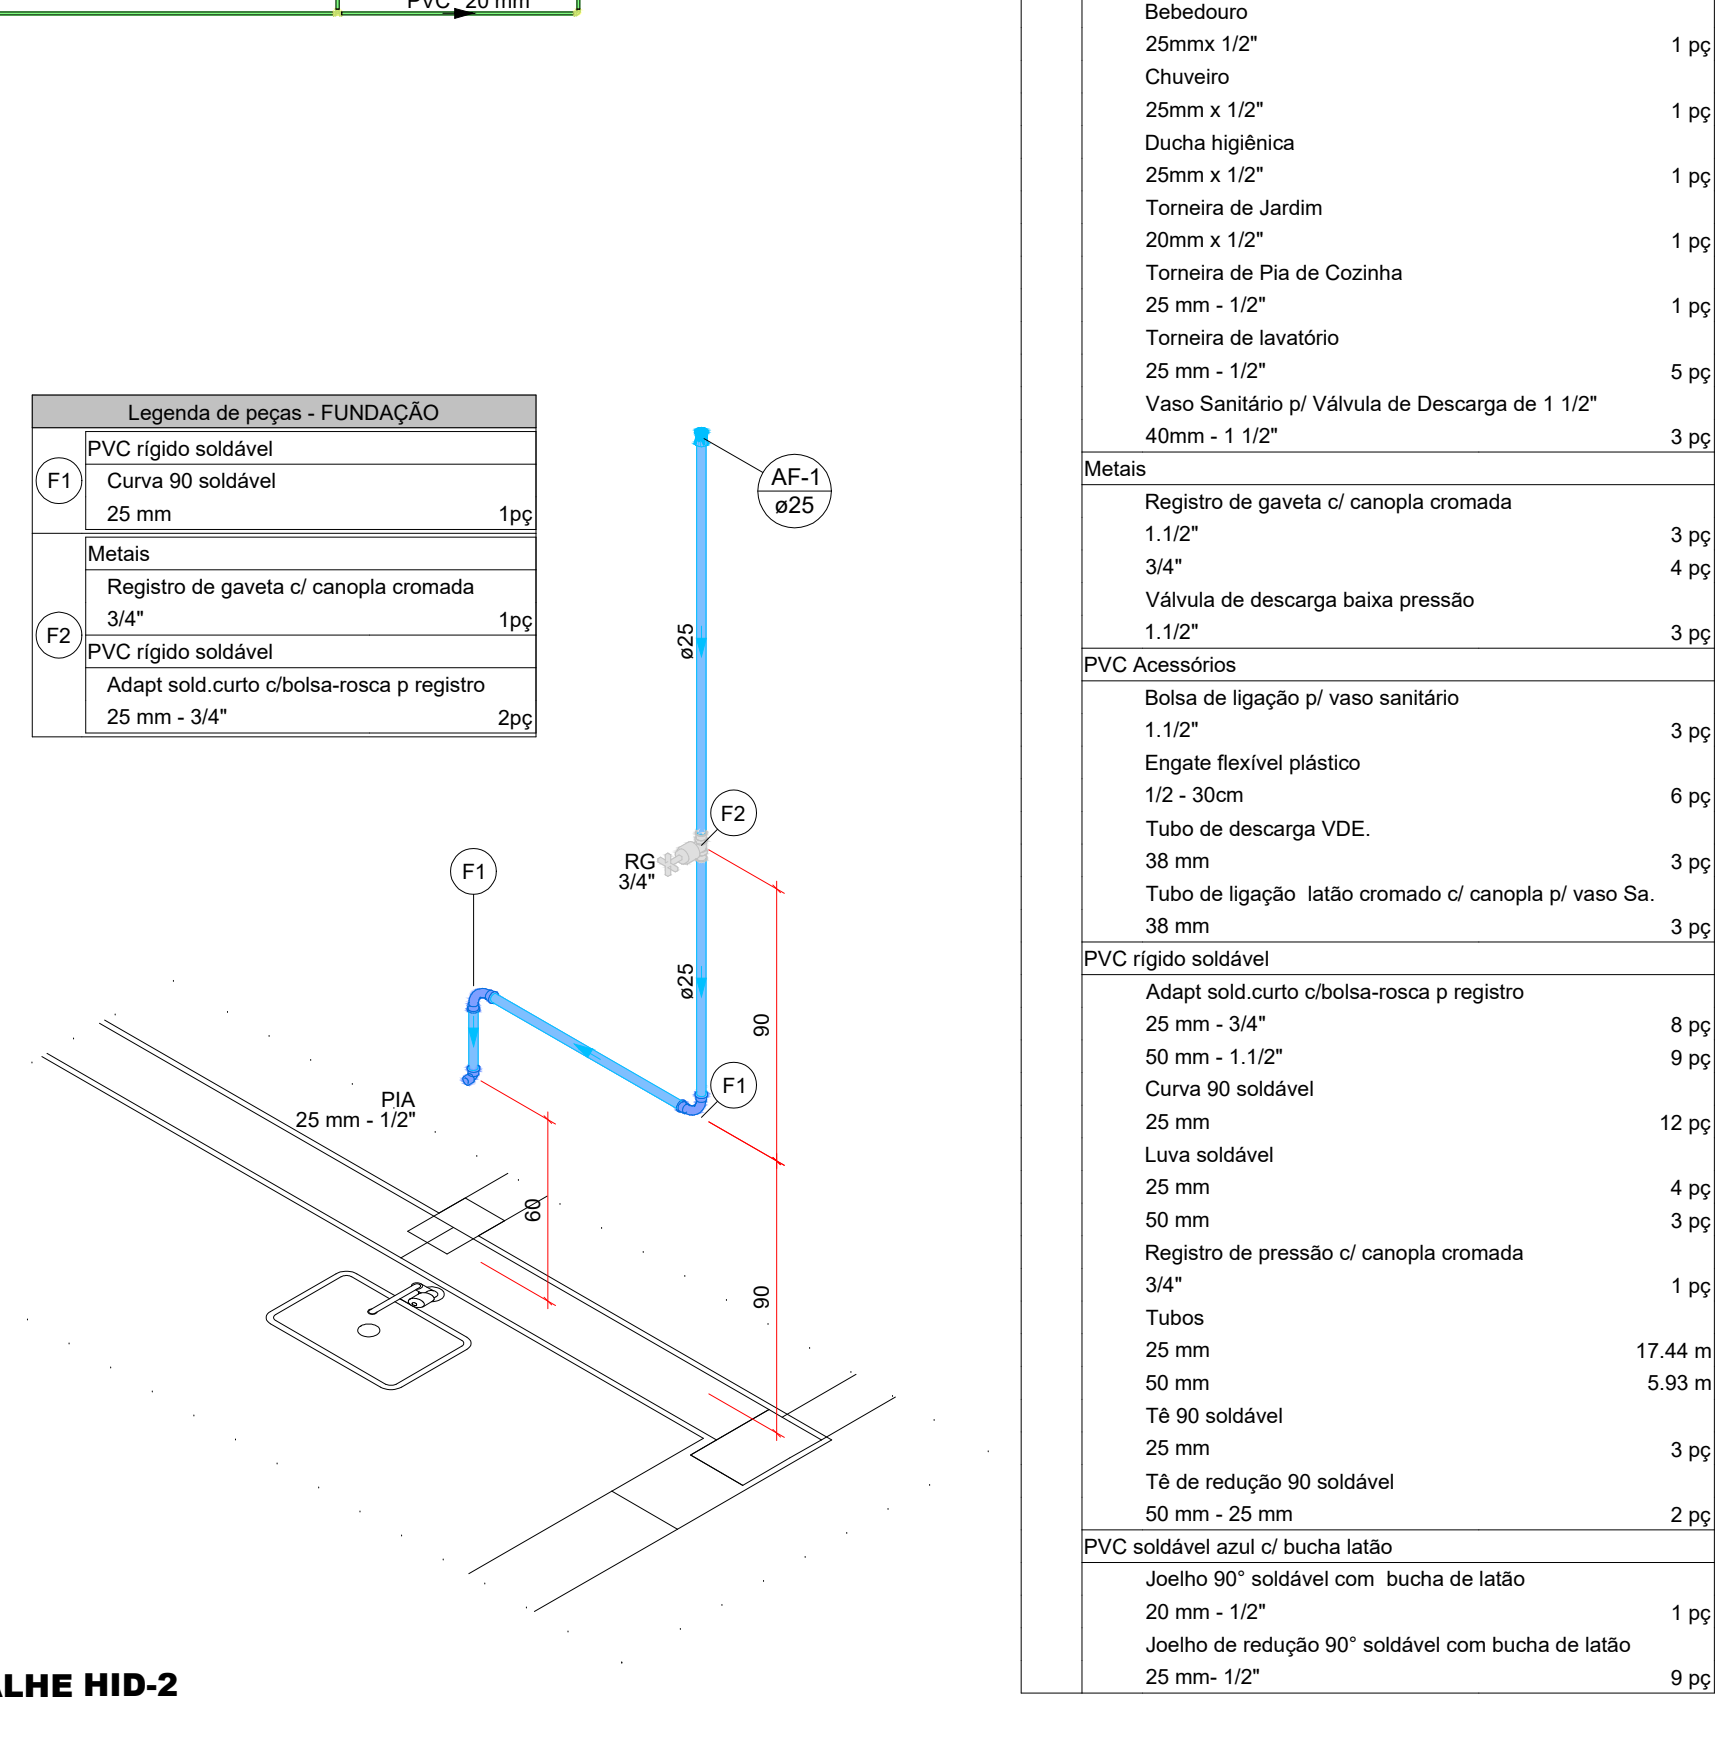

DETALHE HID-2

1:25

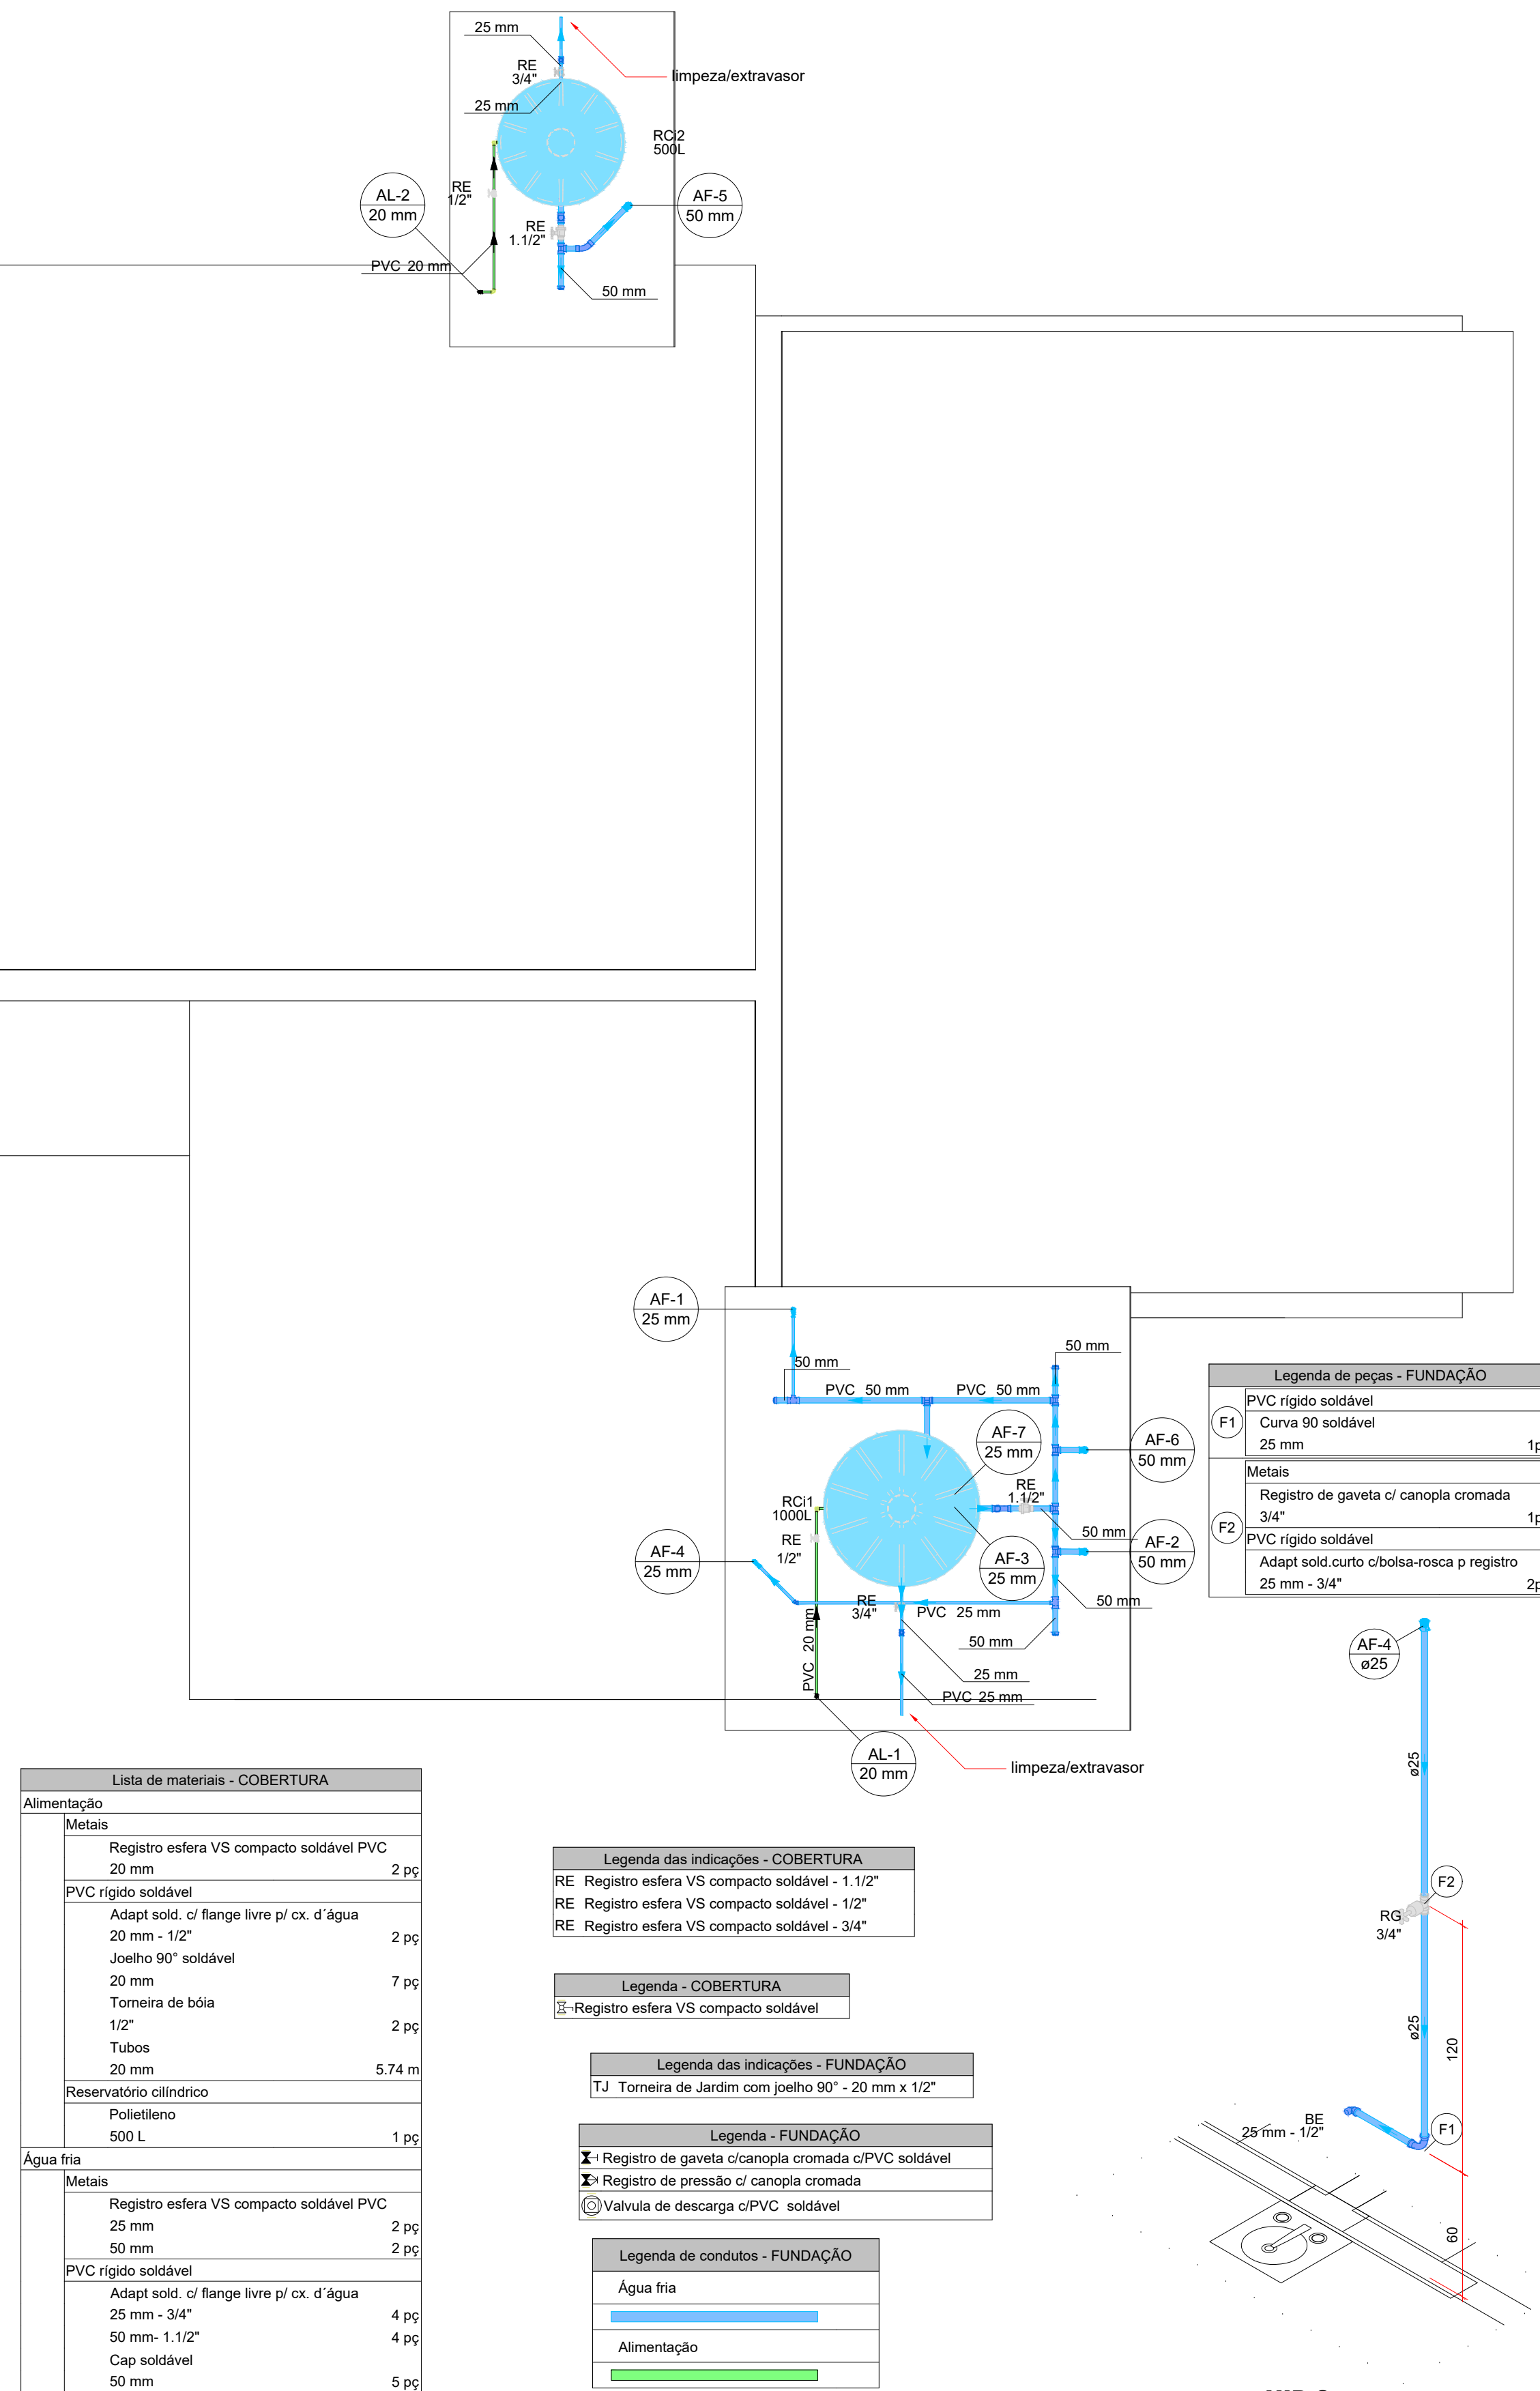

DETALHE HID-3

1:25

Lista de materiais - FUNDAÇÃO		
Alimentação		
PVC rígido soldável		
Joelho 90° soldável	5	pc
20 mm		
Luva soldável	2	pc
20 mm		
Tubos	46.06	m
20 mm		
Tê 90 soldável		
20 mm	2	pc
Água fria		
Aparelho		
Bebedouro		
25mmx 1/2"	1	pc
Chuveiro		
25mm x 1/2"	1	pc
Ducha higiênica		
25mm x 1/2"	1	pc
Torneira de Jardim		
20mm x 1/2"	1	pc
Torneira de Pia de Cozinha		
25 mm - 1/2"	1	pc
Torneira de lavatório		
25 mm - 1/2"	5	pc
Vaso Sanitário p/ Válvula de Descarga de 1 1/2"		
40mm - 1 1/2"	3	pc
Metais		
Registro de gaveta c/ canopla cromada		
1.1/2"	3	pc
3/4"	4	pc
Válvula de descarga baixa pressão		
1.1/2"	3	pc
PVC Acessórios		
Bolsa de ligação p/ vaso sanitário		
1.1/2"	3	pc
Engate flexível plástico		
1/2 - 30cm	6	pc
Tubo de descarga VDE.		
38 mm	3	pc
Tubo de ligação latão cromado c/ canopla p/ vaso Sa.		
38 mm	3	pc
PVC rígido soldável		
Adapt sold.curto c/bolsa-rosca p registro		
25 mm - 3/4"	8	pc
50 mm - 1.1/2"	9	pc
Curva 90 soldável		
25 mm	12	pc
Luva soldável		
25 mm	4	pc
50 mm	3	pc
Registro de pressão c/ canopla cromada		
3/4"	1	pc
Tubos		
25 mm	17.44	m
50 mm	5.93	m
Tê 90 soldável		
25 mm	3	pc
Tê de redução 90 soldável		
50 mm - 25 mm	2	pc
PVC soldável azul c/ bucha latão		
Joelho 90° soldável com bucha de latão		
20 mm - 1/2"	1	pc
Joelho de redução 90° soldável com bucha de latão		
25 mm - 1/2"	9	pc

Lista de materiais - COBERTURA		
Alimentação		
Metais		
Registro esfera VS compacto soldável PVC		
20 mm	2	pc
PVC rígido soldável		
Adapt sold. c/ flange livre p/ cx. d'água		
20 mm - 1/2"	2	pc
Joelho 90° soldável		
20 mm	7	pc
Torneira de bola		
1/2"	2	pc
Tubos		
20 mm	5.74	m
Reservatório cilíndrico		
Poliétileno		
500 L	1	pc
Água fria		
Metais		
Registro esfera VS compacto soldável PVC		
25 mm	2	pc
50 mm	2	pc
PVC rígido soldável		
Adapt sold. c/ flange livre p/ cx. d'água		
25 mm - 3/4"	4	pc
50 mm - 1.1/2"	4	pc
Cap soldável		
50 mm	5	pc
Curva 45 soldável		
50 mm	1	pc
Curva 90 soldável		
25 mm	4	pc
50 mm	1	pc
Joelho 45 soldável		
25 mm	1	pc
Joelho 90° soldável		
25 mm	2	pc
Tubos		
50 mm	6	pc
25 mm	8.25	m
Tê 90 soldável		
50 mm	10.88	m
Tê de redução 90 soldável		
50 mm - 25 mm	4	pc
Reservatório cilíndrico		
Poliétileno		
1000 L	1	pc

Legenda das indicações - COBERTURA	
RE	Registro esfera VS compacto soldável - 1.1/2"
RE	Registro esfera VS compacto soldável - 1/2"
RE	Registro esfera VS compacto soldável - 3/4"

Legenda - COBERTURA	
RE	Registro esfera VS compacto soldável

Legenda das indicações - FUNDAÇÃO	
TJ	Torneira de Jardim com joelho 90° - 20 mm x 1/2"

Legenda - FUNDAÇÃO	
RE	Registro de gaveta c/canopla cromada c/PVC soldável
RE	Registro de pressão c/ canopla cromada
RE	Válvula de descarga c/PVC soldável

Legenda de condutos - FUNDAÇÃO	
Água fria	
Alimentação	

REFORMA ESCOLA - PROJETO HIDROSSANITARIO			
DESCRIÇÃO: PLANTA DE INSTALAÇÃO E LISTA DE MATERIAIS		 MUNICÍPIO DE São Romão GOIÁS 2014 CON. Nº 001.000.000	
PROPRIETÁRIO: Prefeitura Municipal de São Romão-MG			
ENDEREÇO: COMUNIDADE TRAÇADAL - SÃO ROMÃO-MG		Allan Soares Cardoso Prefeito Municipal	
QUADRO DE ÁREAS:			
Área do Terreno:		ESCALA: Indicada:	
Área Construída: 180,21M²		FOLHA: A	
Índice de Aproveitamento:		PÁGINA: 01/02	
DATA INICIAL: setembro/2025	ÚLT. REVISÃO:	Augusto César dos Santos Freitas Engenheiro Civil - CREA 348719MG	
Nº DE REVISÃO:			