



1 Corte 1
1:75

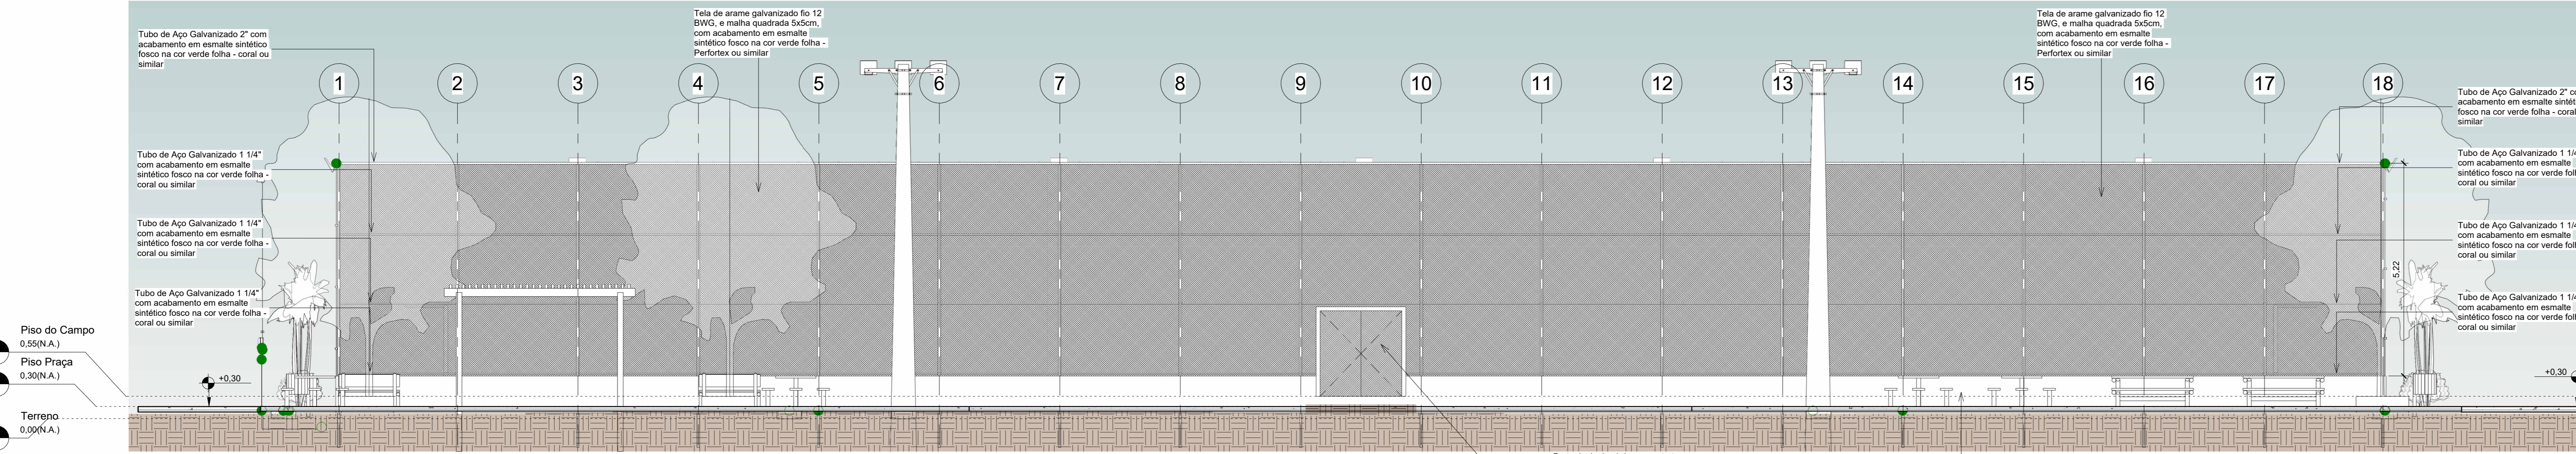

2 Corte 2
1:75

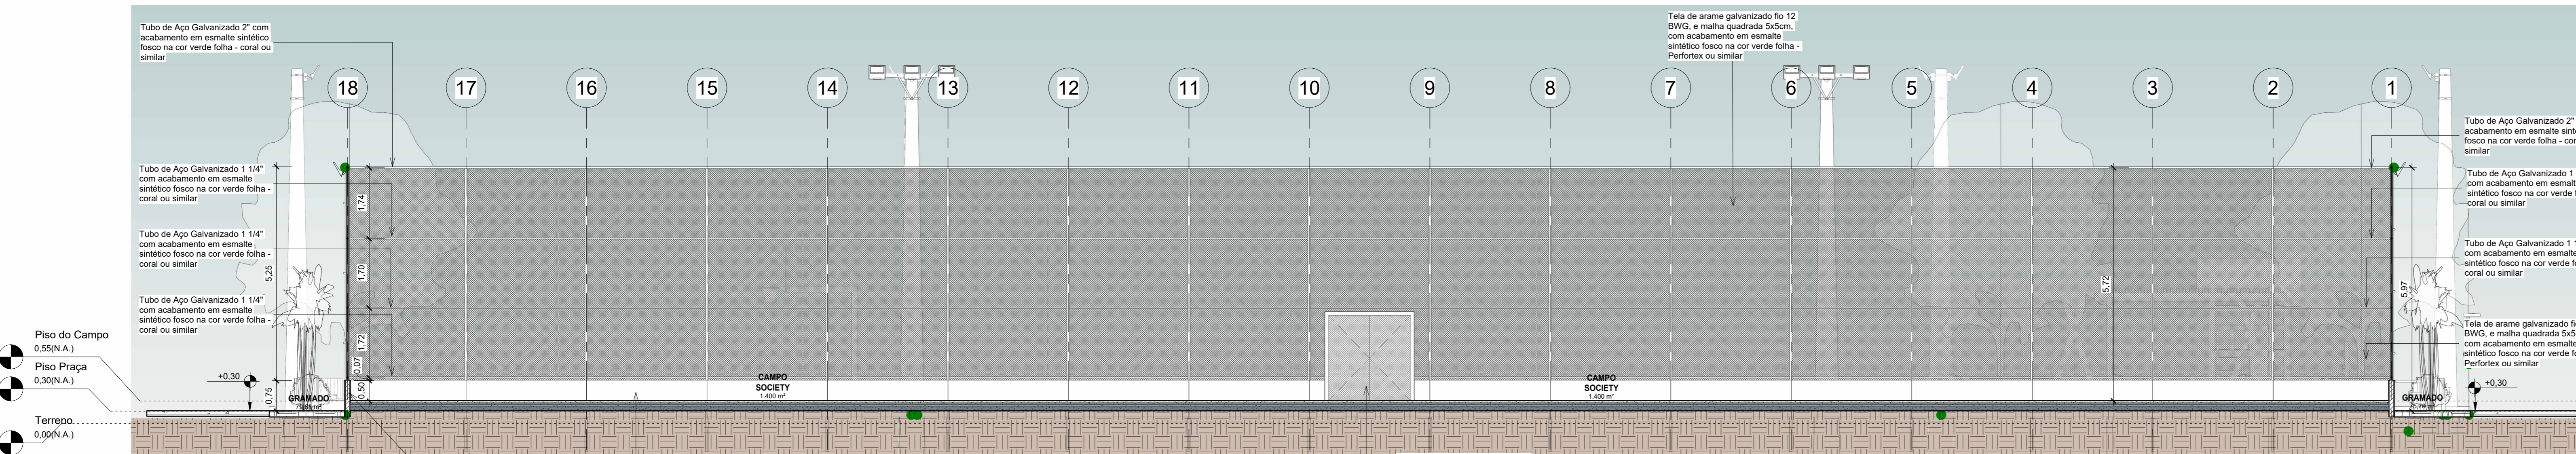

3 Corte 3
1:75

00	EMISSÃO INICIAL	08/03/24			
REV.	DESCRIÇÃO	DATA	EXEC.	VERIF.	APROV.
PROGRAMA DE ACELERAÇÃO DO CRESCIMENTO (PAC) MINISTÉRIO DO ESPORTE		NOVO PAC		GOVERNO FEDERAL MINISTÉRIO DO ESPORTE UNIAS E RECONSTRUÇÃO	
OBJETO DO SERVIÇO: CONSTRUÇÃO DO ESPAÇO ESPORTIVO COMUNITÁRIO, NO MUNICÍPIO DE SÃO ROMÃO/MG.					
DESCRIÇÃO: Cortes 01,02,03		AUTOR DO PROJETO: Augusto César dos Santos Freitas CREA/MG: 348.719		DATA: 27.01.2026	
PROJETO: Executivo		REVISÃO: 00		ESCALA: 1:75	
					FOLHA: 03
					10