



1 Corte 4
1 : 75

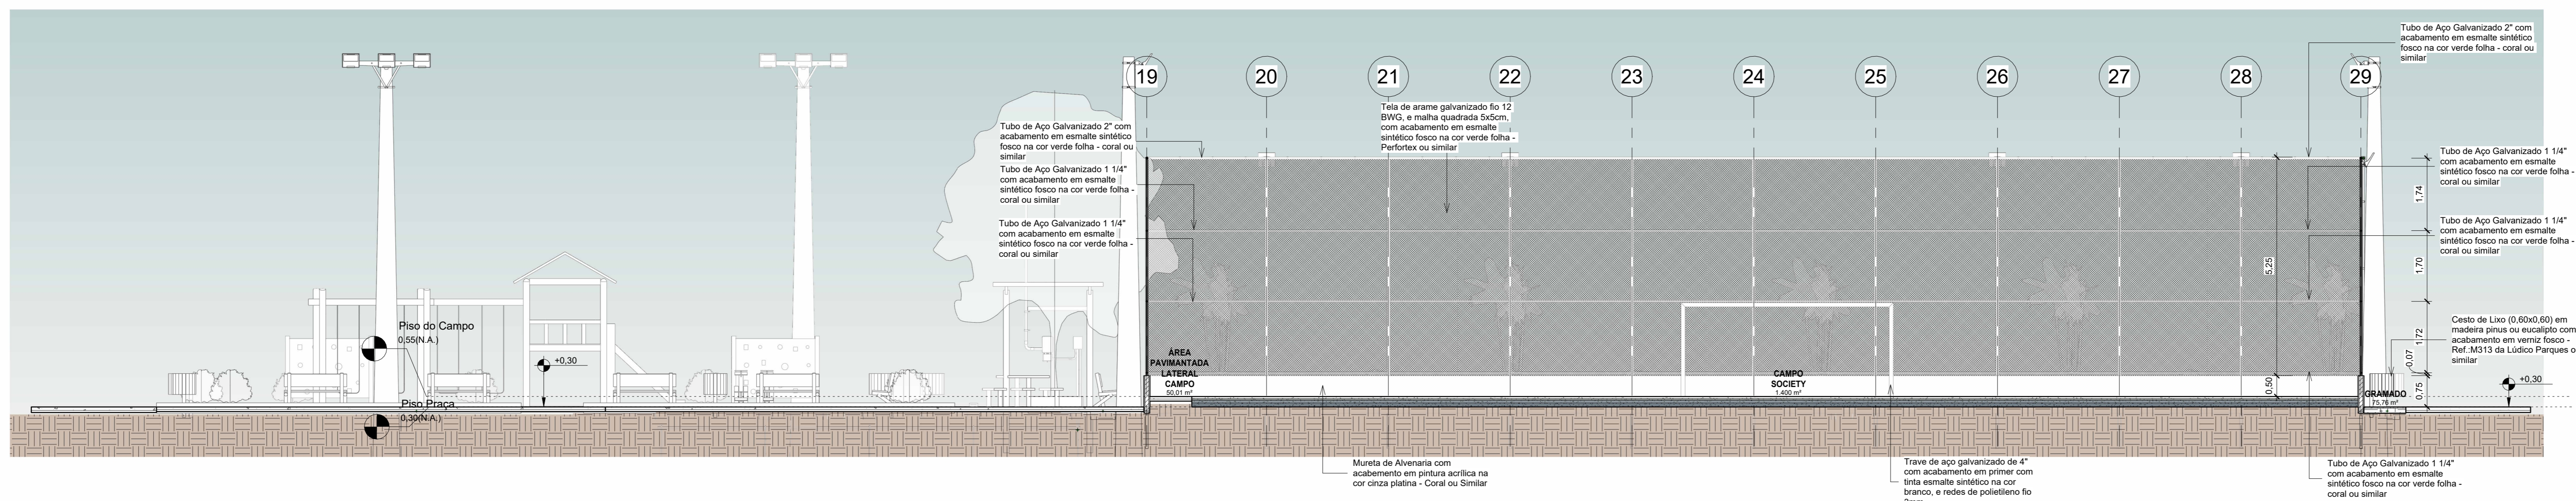

2 Corte 5
1 : 75

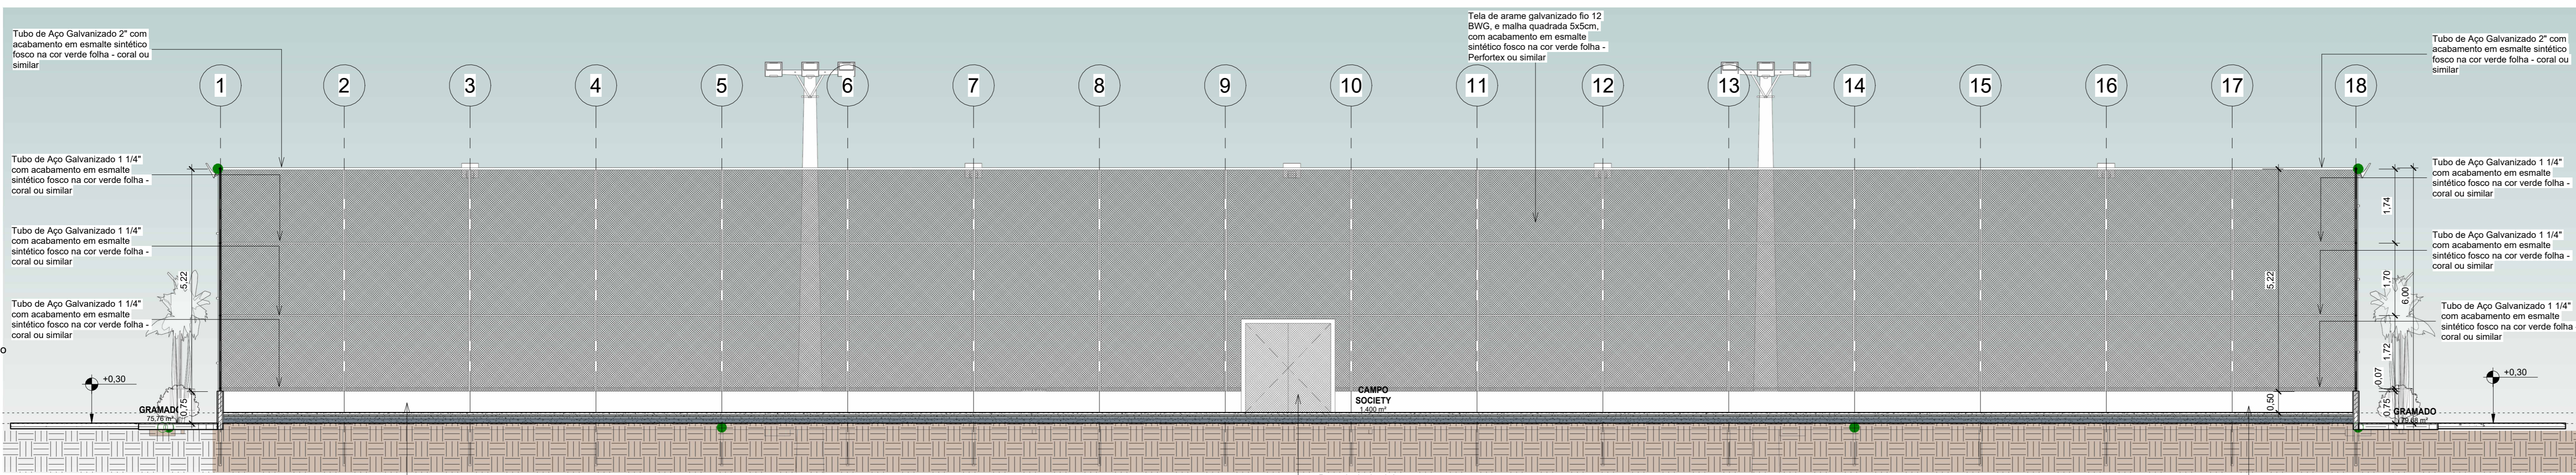

3 Corte 6
1 : 75

00	EMISSÃO INICIAL	08/03/24			
REV.	DESCRIÇÃO	DATA	EXEC.	VERIF.	APROV.
PROGRAMA DE ACELERAÇÃO DO CRESCIMENTO (PAC) MINISTÉRIO DO ESPORTE		NOVO PAC		GOVERNO FEDERAL MINISTÉRIO DO ESPORTE	
OBJETO DO SERVIÇO:					
CONSTRUÇÃO DO ESPAÇO ESPORTIVO COMUNITÁRIO, NO MUNICÍPIO DE SÃO ROMÃO/MG.					
DESCRIÇÃO:		Cortes 04,05,06		FOLHA:	
AUTOR DO PROJETO:		Augusto César dos Santos Freitas CREA/MG: 348.719		DATA: 27.01.2026	
PROJETO:		REVISÃO: 00		ESCALA: 1 : 75	
				04	
				10	