




1 Fachada Leste
1 : 75

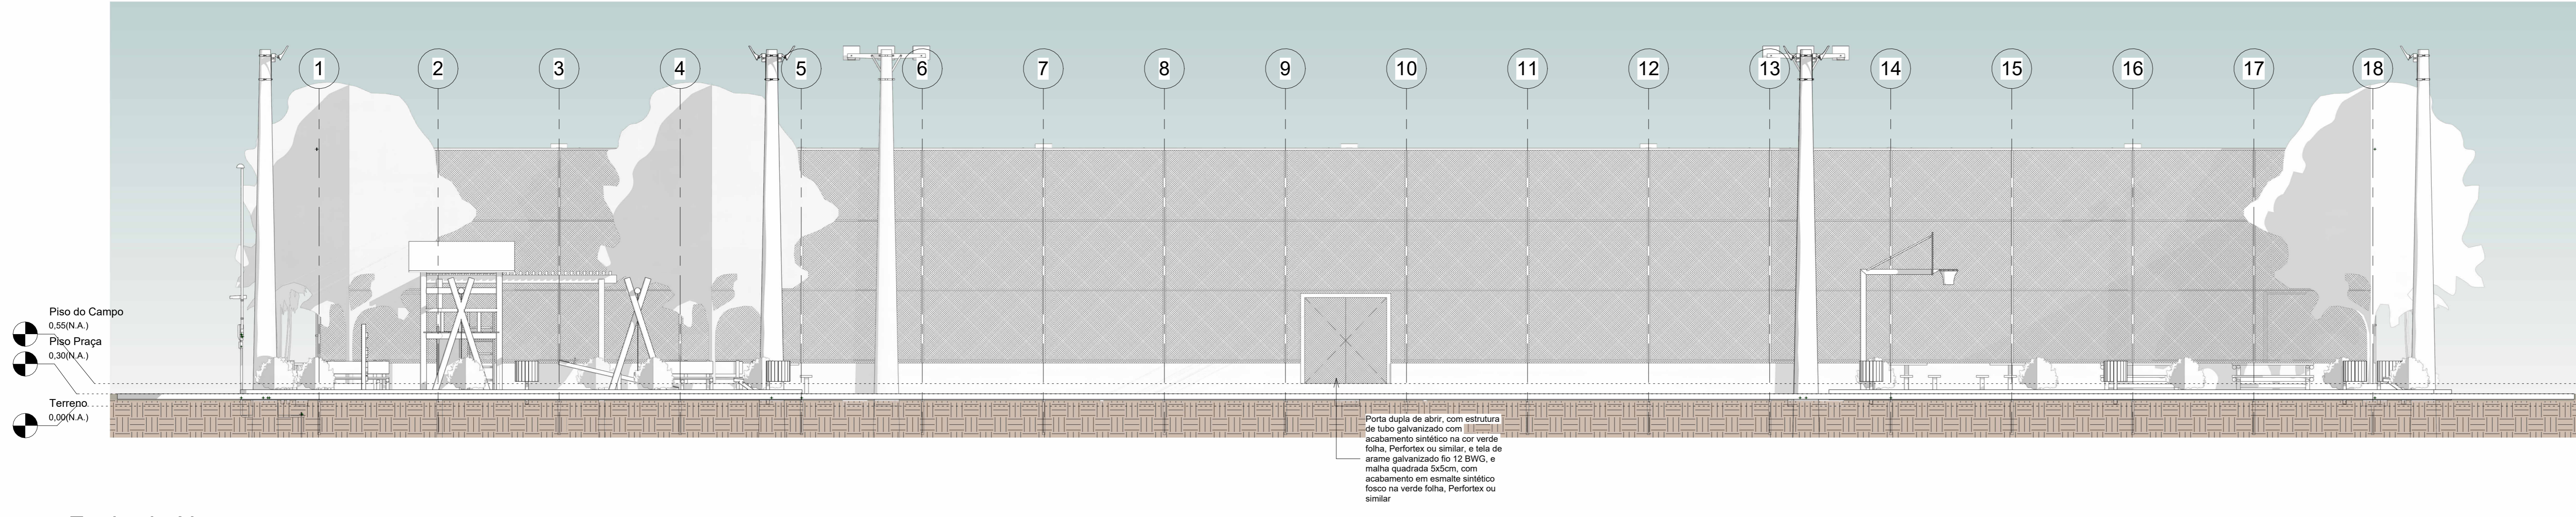

2 Fachada Norte
1 : 75

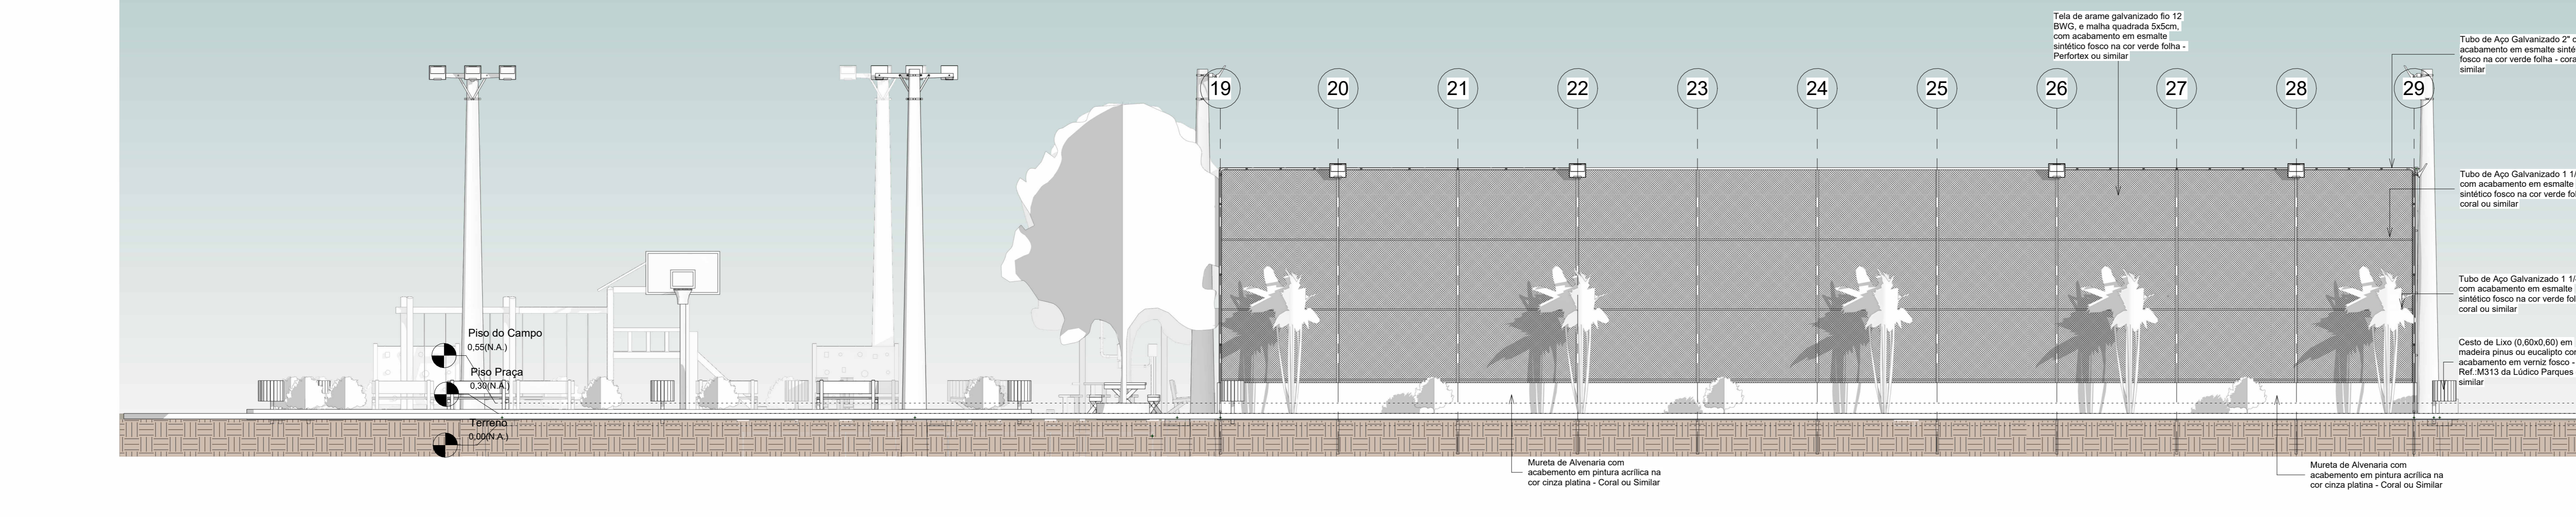

3 Fachada Oeste
1 : 75

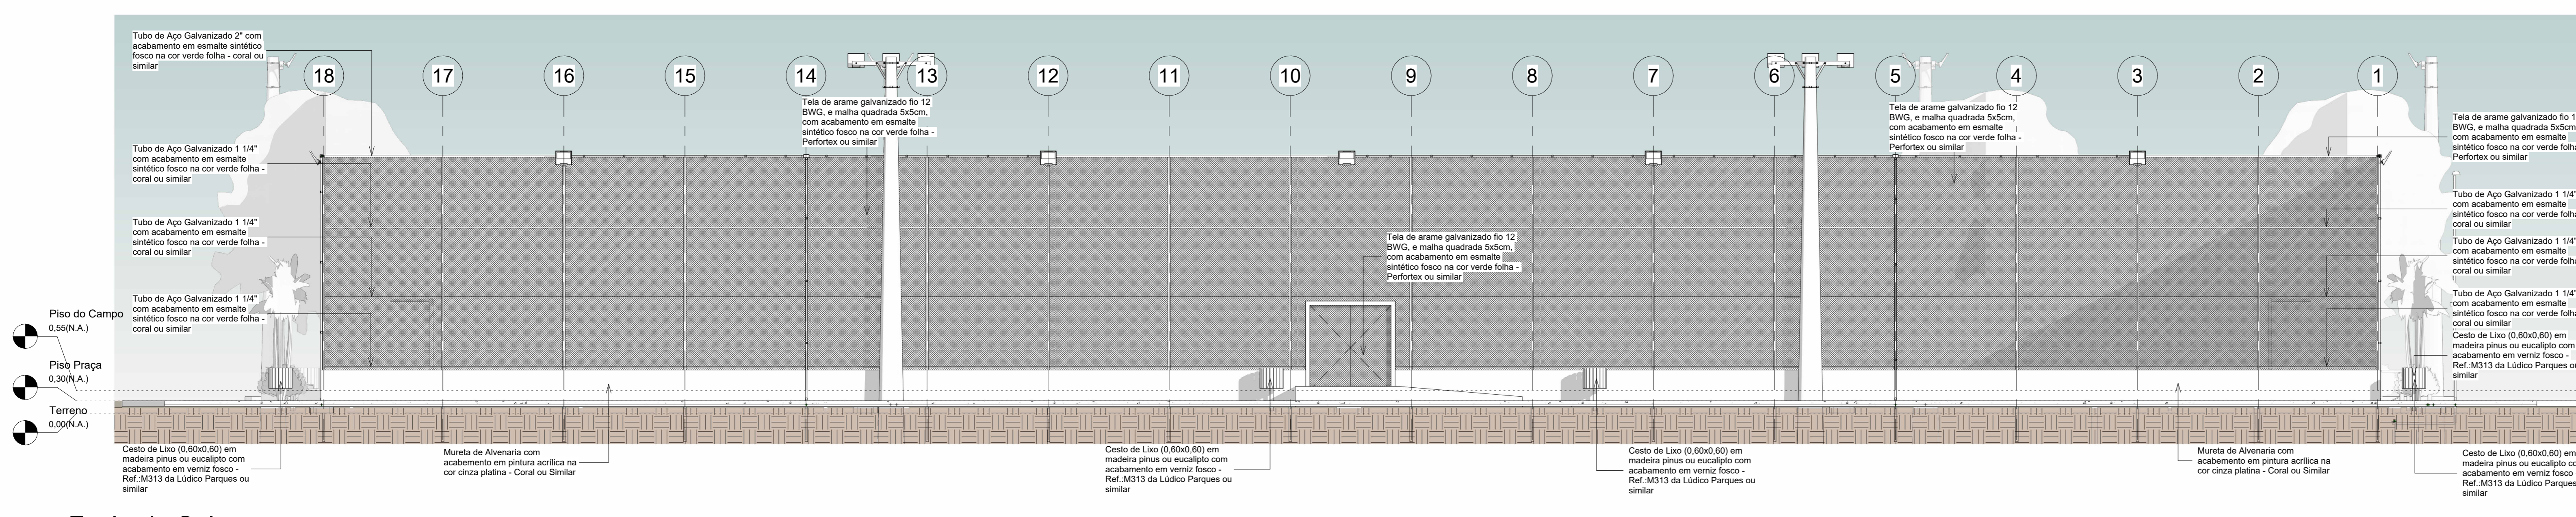

4 Fachada Sul
1 : 75

00	EMISSÃO INICIAL	08/03/04			
REV.	DESCRIÇÃO	DATA	EXEC.	VERIF.	APROV.
PROGRAMA DE ACELERAÇÃO DO CRESCIMENTO (PAC) MINISTÉRIO DO ESPORTE		GOVERNO FEDERAL MINISTÉRIO DO ESPORTE			
OBJETO DO SERVIÇO: CONSTRUÇÃO DO ESPAÇO ESPORTIVO COMUNITÁRIO, NO MUNICÍPIO DE SÃO ROMÃO/MS.					
DESCRIÇÃO: Vistas		DATA: 27.01.2025			FOLHA: 05
AUTOR DO PROJETO: Augusto César dos Santos Freitas CREA/MS: 348.719		REVISÃO: 00		ESCALA: 1:75	
PROJETO: Executivo		1:75			