



QUADRO DE FERRO		
POSICÃO	DIAMETRO	COMPRIMENTO (mm)
N1	8.0	29100 mm
N2	8.0	50100 mm
N3	5.0	670 mm

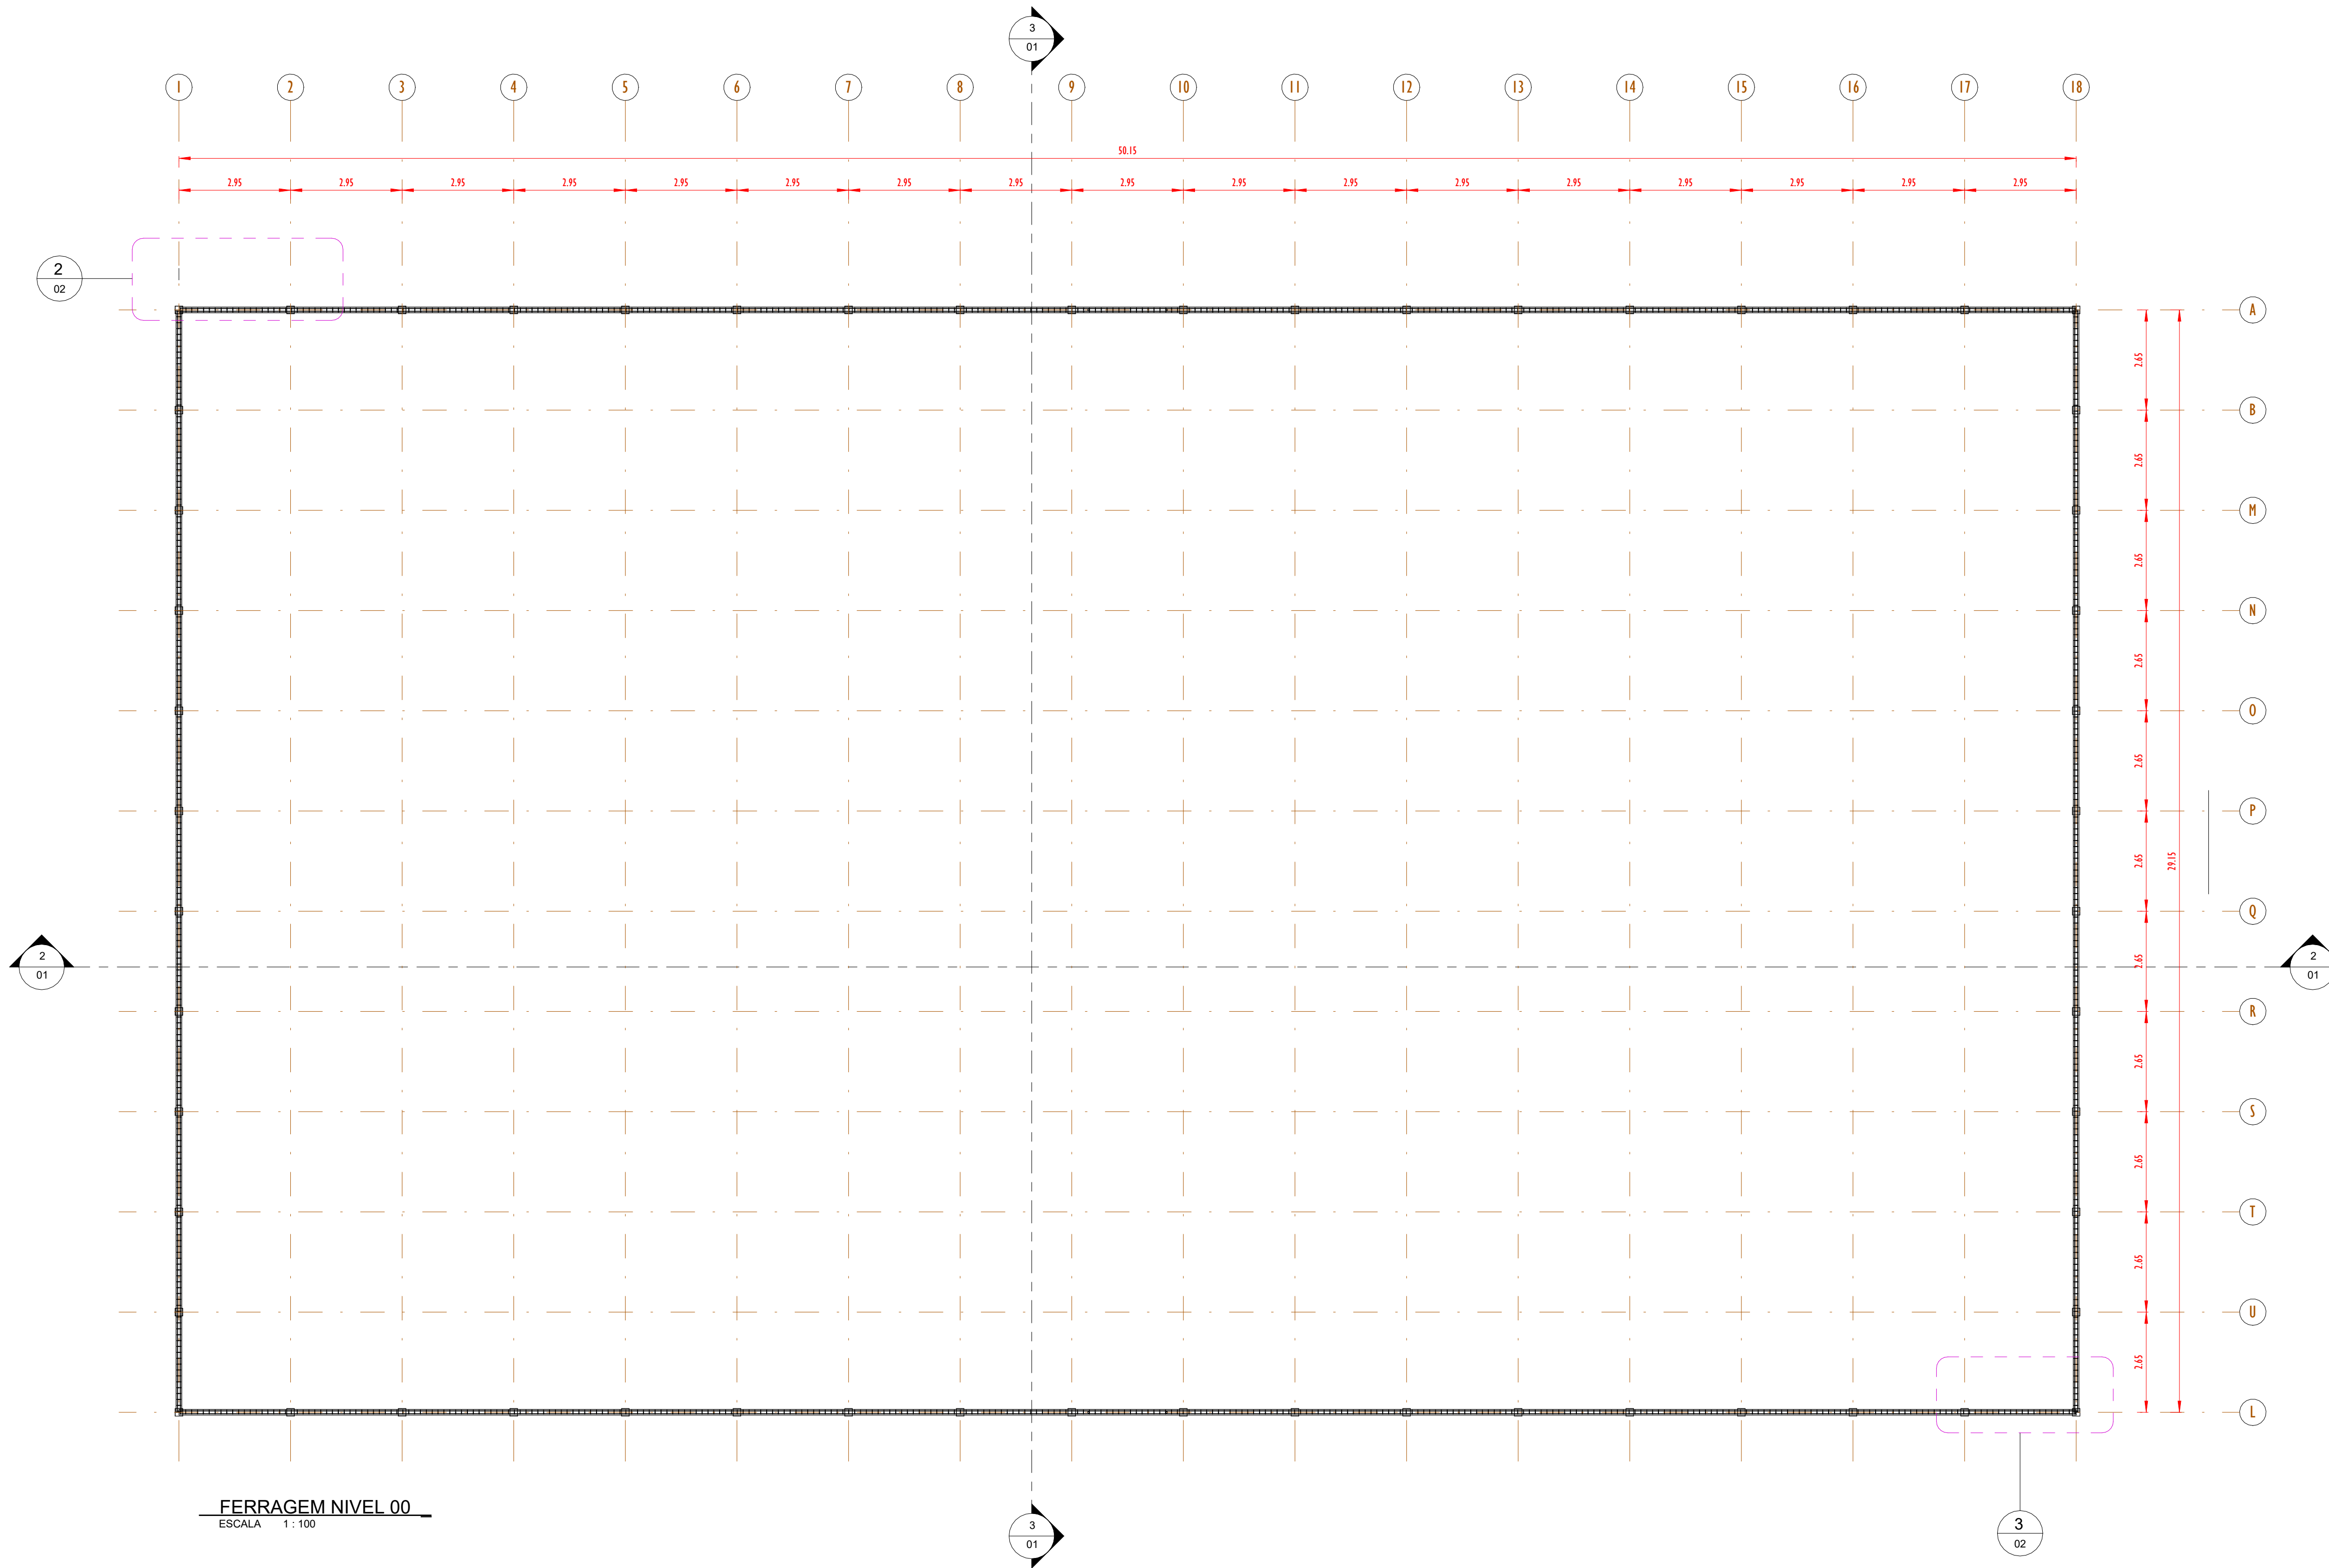

FERRAGEM NIVEL 00  
ESCALA 1:100

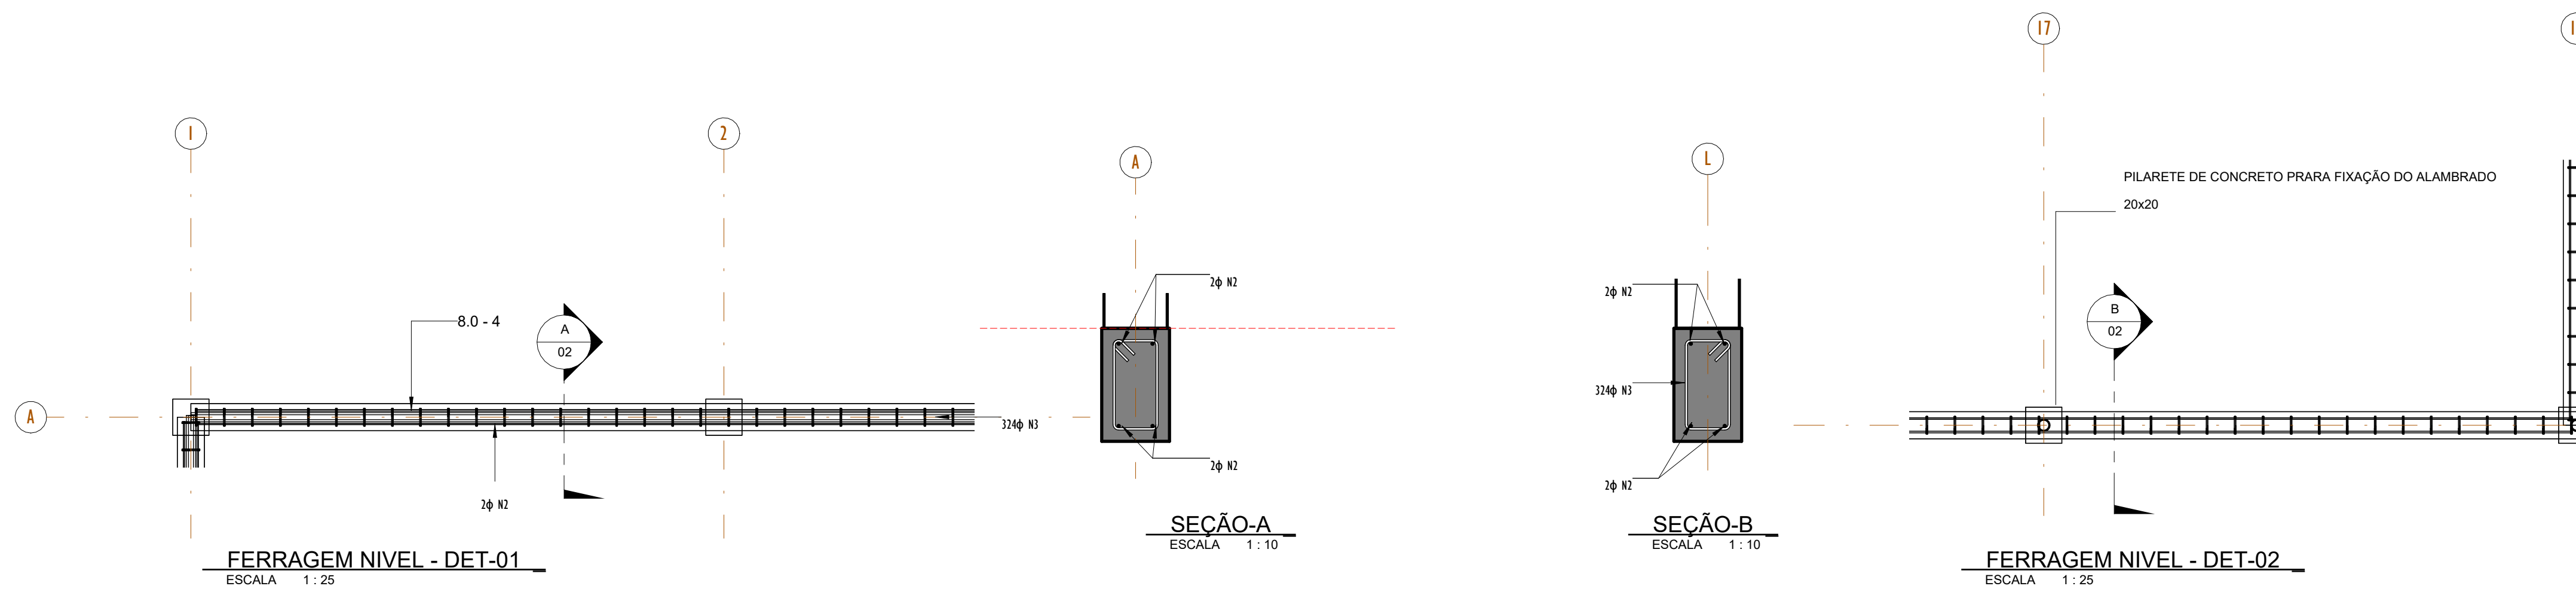

FERRAGEM NIVEL - DET-01  
ESCALA 1:25

SEÇÃO-A  
ESCALA 1:10

SEÇÃO-B  
ESCALA 1:10

FERRAGEM NIVEL - DET-02  
ESCALA 1:25

00	EMISSÃO INICIAL	08/03/24			
REV.	DESCRIÇÃO	DATA	EXEC.	VERIF.	APROV.
	PROGRAMA DE ACELERAÇÃO DO CRESCIMENTO (PAC) MINISTÉRIO DO ESPORTE				
OBJETO DO SERVIÇO: CONSTRUÇÃO DO ESPAÇO ESPORTIVO COMUNITÁRIO, NO MUNICÍPIO DE SÃO ROMÃO/MG.					
DESCRIMINAÇÃO: PLANTA DE FORMA E DETALHES NIVEL 00					FOLHA: 02
AUTOR DO PROJETO: AUGUSTO CÉSAR DOS SANTOS FREITAS		DATA: 27/01/2026			
PROJETO: PROJETO ESTRUTURAL	REVISÃO: 00	ESCALA: Como indicado		04	